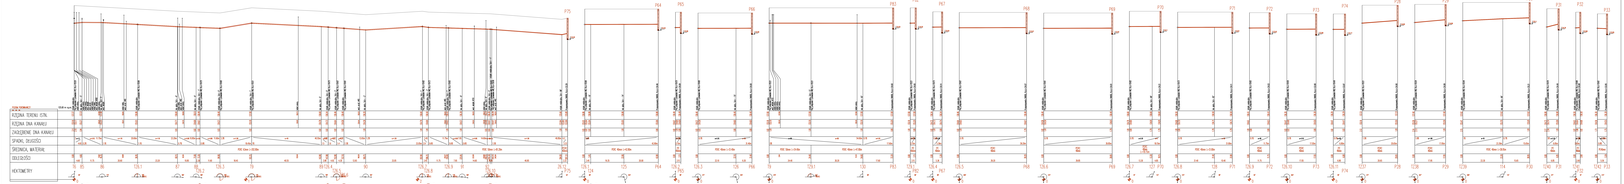

POZIOM PORÓWNAWCZY
125.00 m n.p.m.
RZĘDNA TERENU ISTN.
RZĘDNA DNA KANAŁU
ZAGŁĘBIENIE DNA KANAŁU
SPADKI, DŁUGOŚCI
ŚREDNICA, MATERIAŁ
ODLEGŁOŚCI
HEKTOMETRY
PERC 63mm L=202.80m
PERC 50mm L=81.20m
PERC 40mm L=42.80m
PE 40mm
PERC 40mm L=31.40m
PERC 50mm L=24.40m
PERC 40mm L=47.80m
PERC 40mm
PERC 40mm L=18.15m
PERC 40mm L=31.80m
PERC 40mm L=35.95m
PE40mm
T6
85
86
TZ6.1
87
88
TZ6.2
TZ6.3
T9
89
TZ6.4
TZ6.5
TZ6.6
90
TZ6.7
TZ6.8
TZ6.9
91
92
TZ6.10
TZ6.12
P75
TZ6.1
124
125
P64
TZ6.2
P65
TZ6.3
126
P66
T9
TZ9.1
130
P83
TZ9.1
P82
TZ6.4
P67
TZ6.5
P68
TZ6.6
P69
TZ6.7
127
P70
TZ6.8
128
P71
TZ6.9
P72
TZ6.10
P73
TZ6.11
P74
TZ37
P28
TZ38
P29
TZ39
114
P30
TZ40
P31
TZ41
P32
TZ42
P33

PRZEDSIĘBIORSTWO PROJEKTOWANIA I OBSŁUGI INWESTYCJI
EKOKLIMA
mgr inż. Zdzisław Stanisław Ścięgaj
16-400 Suwałki, ul. Franciszkańska 8/26, tel. 790-550-358, e-mail: ekoklima@wp.pl

Nazwa inwestycji (obiektu budowlanego): Budowa sieci kanalizacji sanitarnej w msc. Piertanie i msc. Tartak, gmina Suwałki					
Tytuł rysunku: PROFIL SIECI KANALIZACYJNEJ			Inwestor/Zamawiający:	Gmina Suwałki ul. Świerkowa 45 16-400 Suwałki	
Autorzy projektu:		Podpisy:	FAZA: PROJEKT TECHNICZNY	Skala rysunku: 100:500	Nr rysunku: 14
Projektant:	mgr inż. Zdzisław Ścięgaj	SUW-12/90			
Sprawdzający:	mgr inż. Małgorzata Roszkowska	SUW-6/90	Branża: Sanitarna	Data: 20.10.2023 r.	