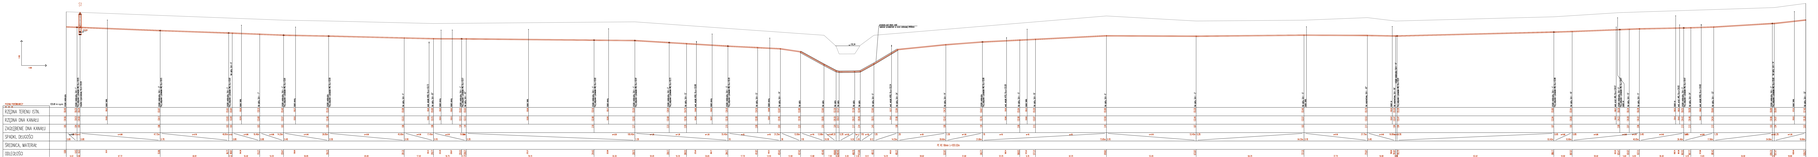

S1
1:100
1:500
POZIOM PORÓWNAWCZY
125.00 m n.p.m.
RZĘDNA TERENU ISTN.
RZĘDNA DNA KANAŁU
ZAGŁĘBIENIE DNA KANAŁU
SPADKI, DŁUGOŚCI
ŚREDNICA, MATERIAŁ
ODLEGŁOŚCI
HEKTOMETRY
przejście pod dnem rzeki
wykonać przewiertem w rurze osłonowej Ø160mm
132.34
PE RC 90mm L=1051.02m
T1
TZ1
TZ2
TZ3
TZ4
TZ5
TZ6
TZ7
TZ8
TZ9
TZ10
TZ11
TZ12
TZ13
TZ14
TZ15
TZ16
9a
9b
9c
10a
10b

PRZEDSIĘBIORSTWO PROJEKTOWANIA I OBSŁUGI INWESTYCJI
EKOKLIMA
mgr inż. Zdzisław Stanisław Ścięgaj
16-400 Suwałki, ul. Franciszkańska 8/26, tel. 790-550-358, e-mail: ekoklima@wp.pl

Nazwa inwestycji (obiektu budowlanego):
Budowa sieci kanalizacji sanitarnej w msc. Piertanie i msc. Tartak, gmina Suwałki

Tytuł rysunku: PROFIL SIECI KANALIZACYJNEJ				Inwestor/Zamawiający:	Gmina Suwałki ul. Świerkowa 45 16-400 Suwałki	
Autorzy projektu:			Podpisy:	FAZA: PROJEKT TECHNICZNY	Skala rysunku: 100:500	Nr rysunku: 7
Projektant:	mgr inż. Zdzisław Ścięgaj	SUW-12/90				
Sprawdzający:	mgr inż. Małgorzata Roszkowska	SUW-6/90		Branża: Sanitarna	Data: 20.10.2023 r.	