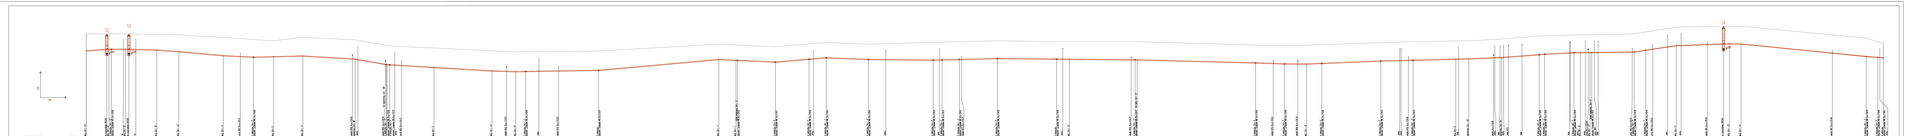

S2
S3
S4
1:100
1:500
POZIOM PORÓWNAWCZY
125.00 m n.p.m.
RZĘDNA TERENU ISTN.
RZĘDNA DNA KANAŁU
ZAGŁĘBIENIE DNA KANAŁU
SPADKI, DŁUGOŚCI
ŚREDNICA, MATERIAŁ
ODLEGŁOŚCI
HEKTOMETRY
PE RC 75mm L=851.57m
PE RC 50mm L=180.13m
26
S2
27
28
S3
29
30
31
TZ17
32
33
34
TZ18
35
36
37
38
TZ20
TZ21
39
40
TZ22
TZ23
TZ24
TZ25
TZ26
TZ27
TZ28
T3
TZ29
TZ30
41
TZ31
42
TZ32
T4
43
TZ33
TZ34
T5
44
45
46
TZ35
TZ36
T6
47
48
TZ37
TZ38
TZ39
49
S4
50
51
TZ40
TZ41
TZ42
11
12
13
14
15
16
17
18
19
20

PRZEDSIĘBIORSTWO PROJEKTOWANIA I OBSŁUGI INWESTYCJI

**EKOKLIMA**

mgr inż. Zdzisław Stanisław Ścięgaj

16-400 Suwałki, ul. Franciszkańska 8/26, tel. 790-550-358, e-mail: ekoklima@wp.pl

| | | | | | | |
|---|---|---|---|---|---|---|
| Nazwa inwestycji (obiektu budowlanego):<br>Budowa sieci kanalizacji sanitarnej w msc. Piertanie i msc. Tartak, gmina Suwałki | | | | | | |
| Tytuł rysunku:<br>PROFIL SIECI KANALIZACYJNEJ | | | | Inwestor/Zamawiający: | Gmina Suwałki<br>ul. Świerkowa 45<br>16-400 Suwałki | |
| Autorzy projektu: | | | Podpisy: | FAZA:<br>PROJEKT TECHNICZNY | Skala rysunku:<br>100:500 | Nr rysunku:<br>8 |
| Projektant: | mgr inż. Zdzisław Ścięgaj | SUW-12/90 | | | | |
| Sprawdzający: | mgr inż. Małgorzata Roszkowska | SUW-6/90 | | Branża:<br>Sanitarna | Data:<br>20.10.2023 r. | |