



PRZEKRÓJ 1-1

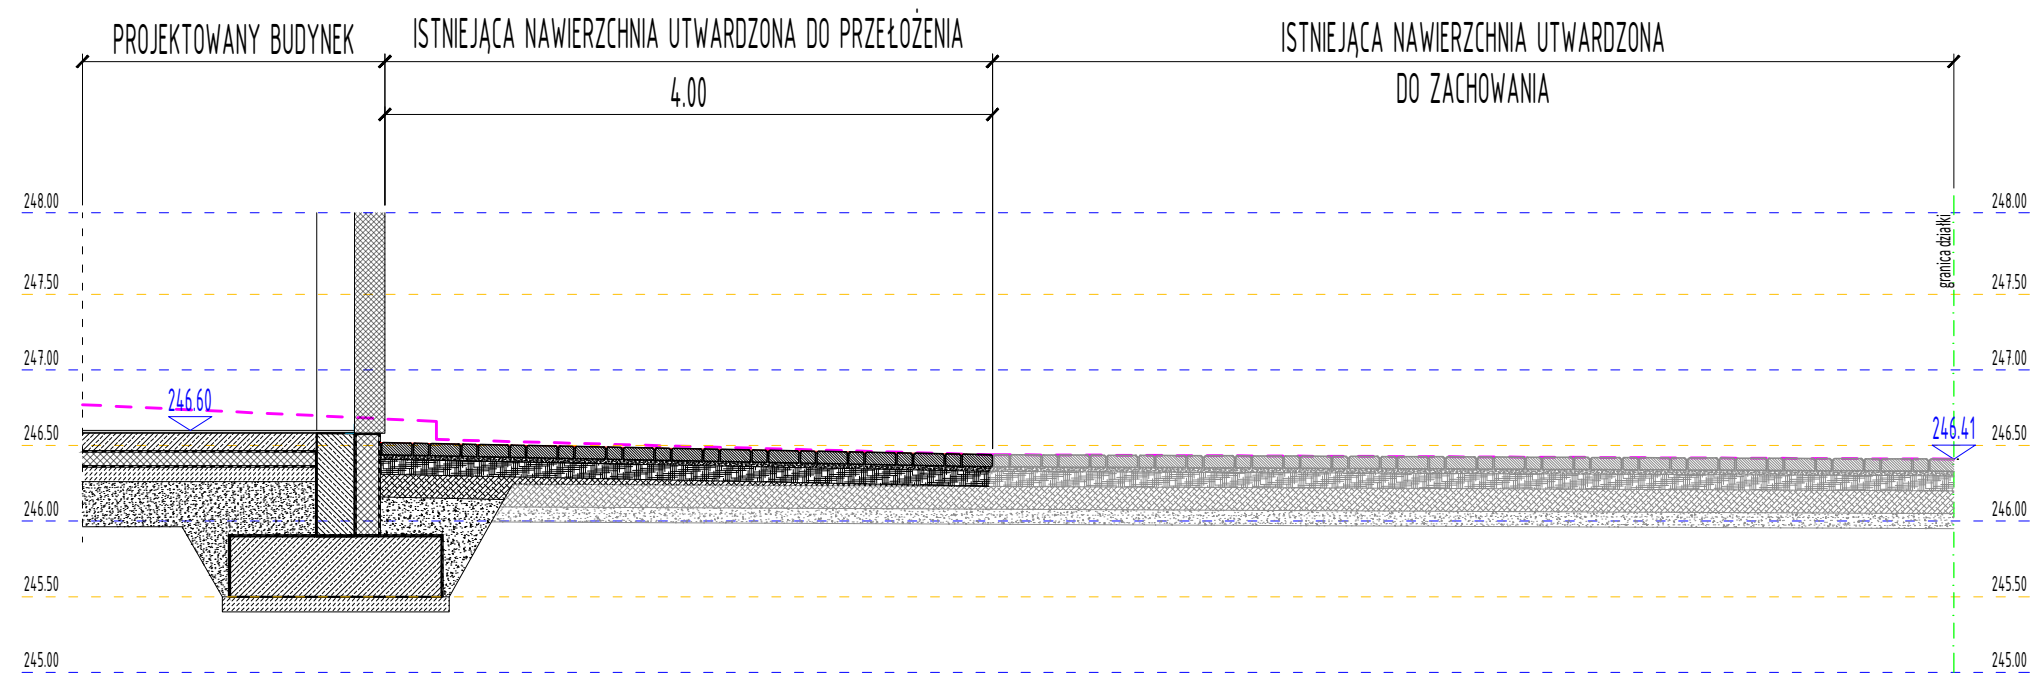

LEGENDA:

NIWELETA TERENU ISTNIEJĄCEGO

PRZEKRÓJ 2-2

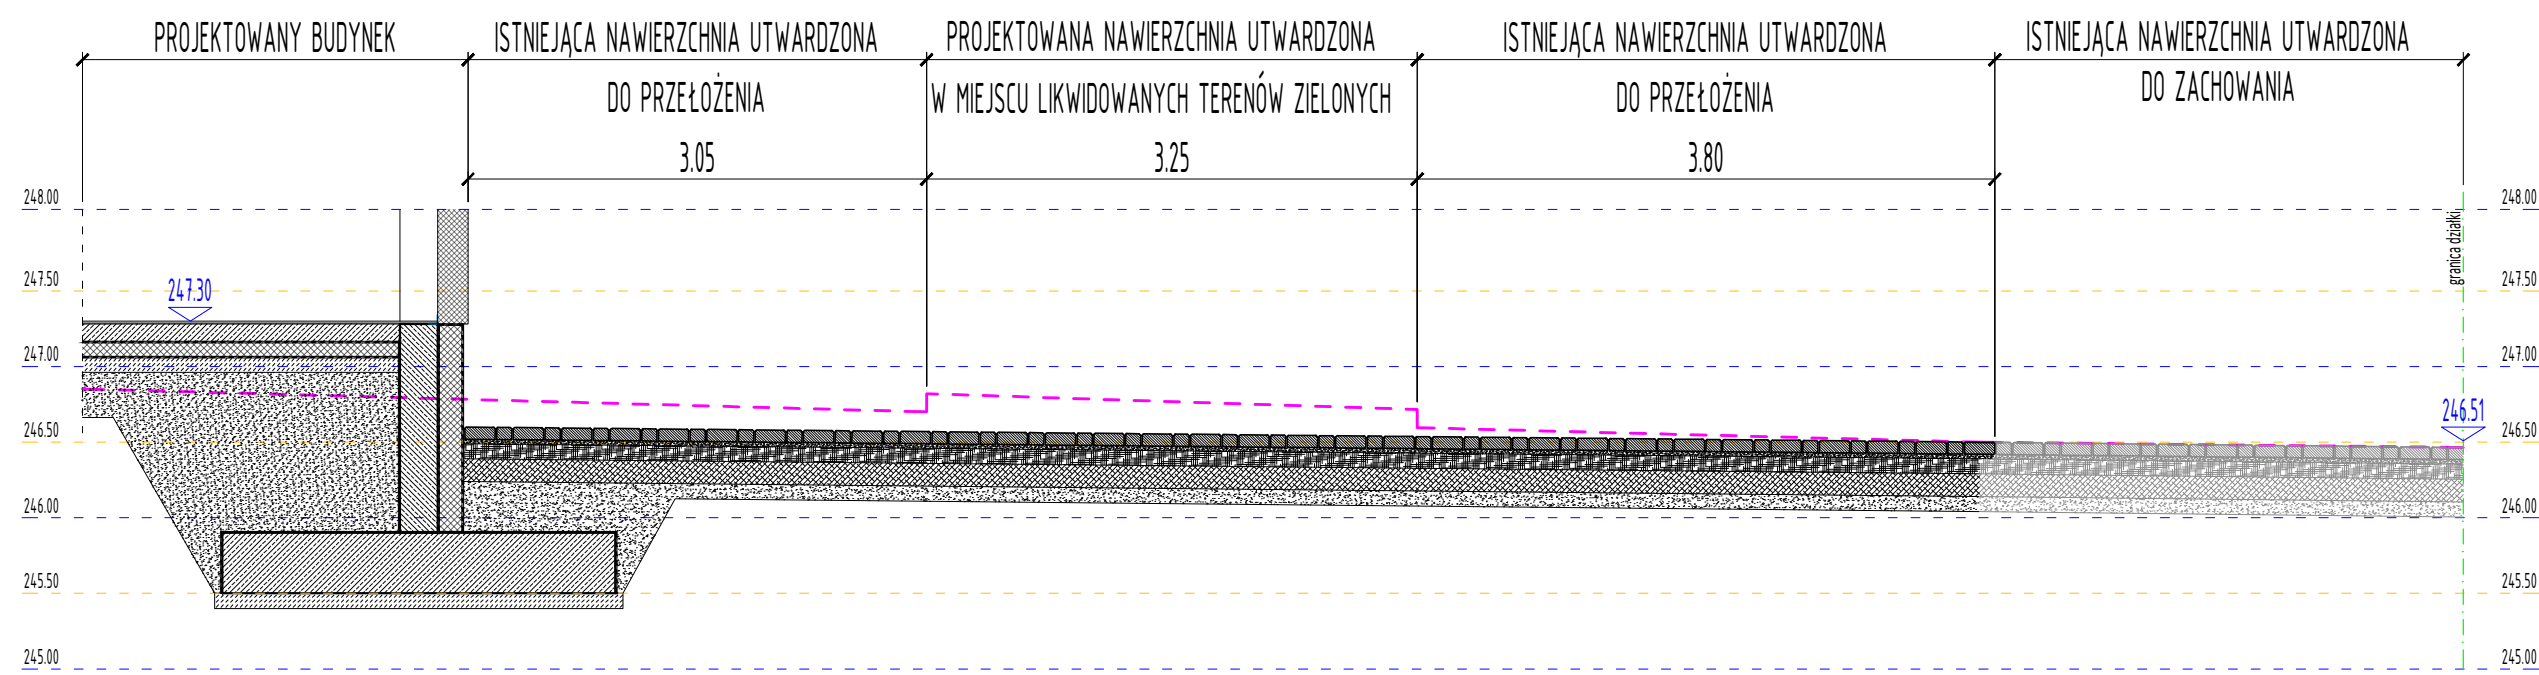

<div>proj - com</div> <div>ARCHITEKTURA</div> <div>M. KASPERSKI</div> <div>ul. Powstańców Śl. 74, 44-200 Rybnik</div>	Nazwa obiektu:	BUDYNEK HANDLOWO-USŁUGOWY, INFRASTRUKTURA TECHNICZNA, PARKING	
		Faza projektu:	PROJEKT TECHNICZNY
		Nazwa rysunku:	PRZEKROJE TERENU
		Lokalizacja inwestycji:	ul. Żorska 75, 44-203 Rybnik
Branża:	ARCHITEKTONICZNA		
Projektował:	mgr inż. arch. Mirosław Kasperski	Nr upr.:	525/91
Inwestor:	"FIJAŁKOWSKI" Stanisław Fijałkowski sp. z o.o.	Data:	2025.02.03
Adres inwestora:	ul. Żorska 75, 44-203 Rybnik	Nr rys.:	P-1
		Podpis:	
		Skala:	1:50