



SCHEMAT ELEWACJI W OŚIE
8 RYSUNEK ZESTAWCZY
SKALA 1:100

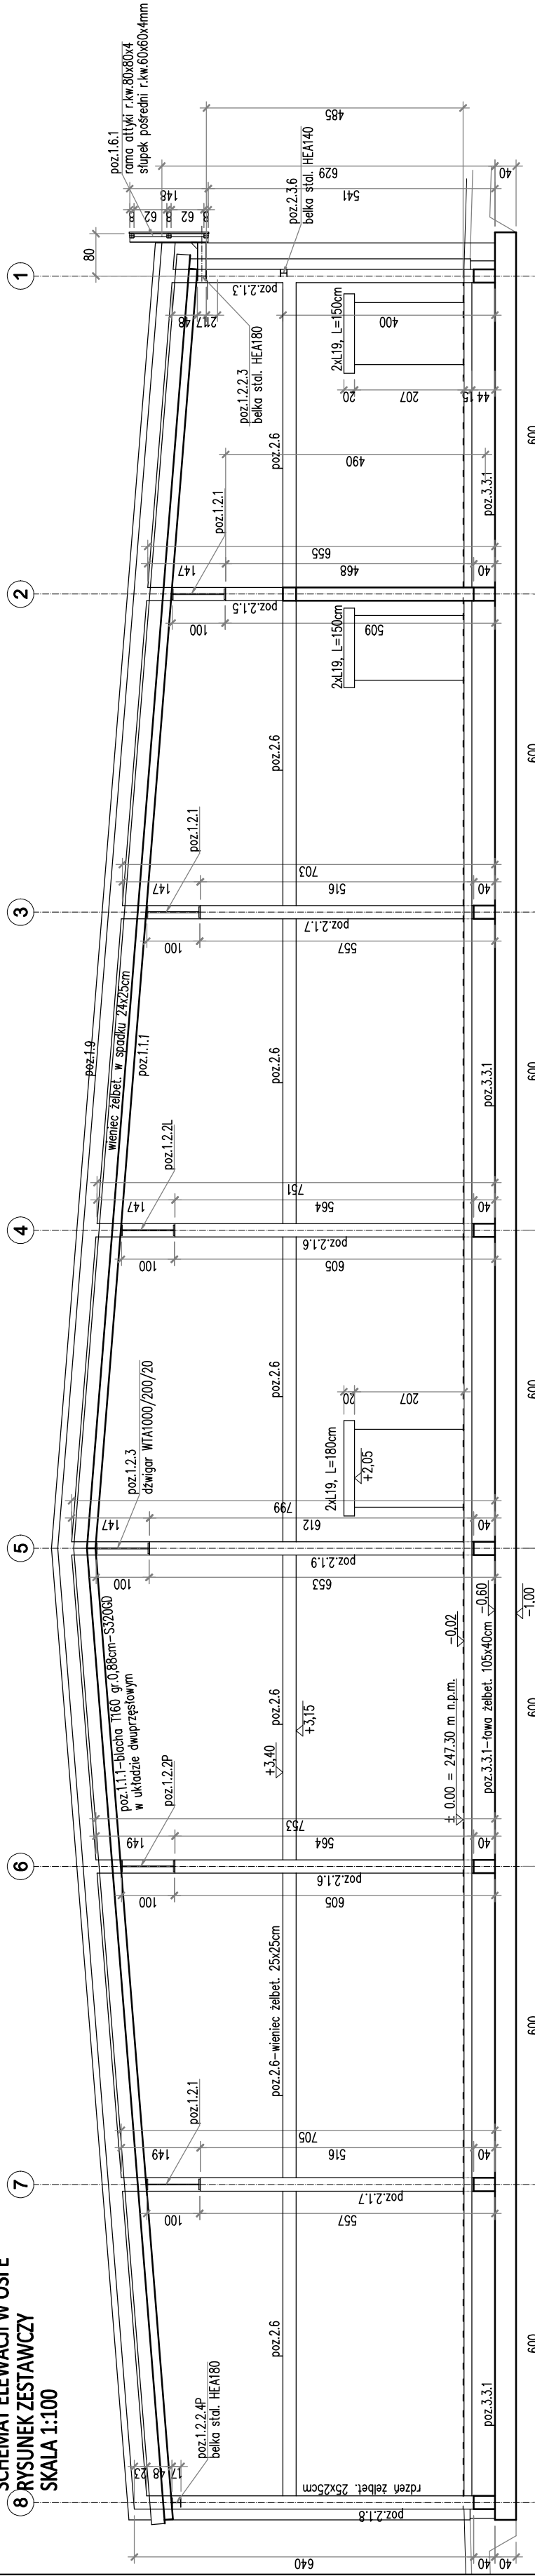


**SCHEMAT ELEWACJI W OŚI A
RYSUNEK ZESTAWCZY**

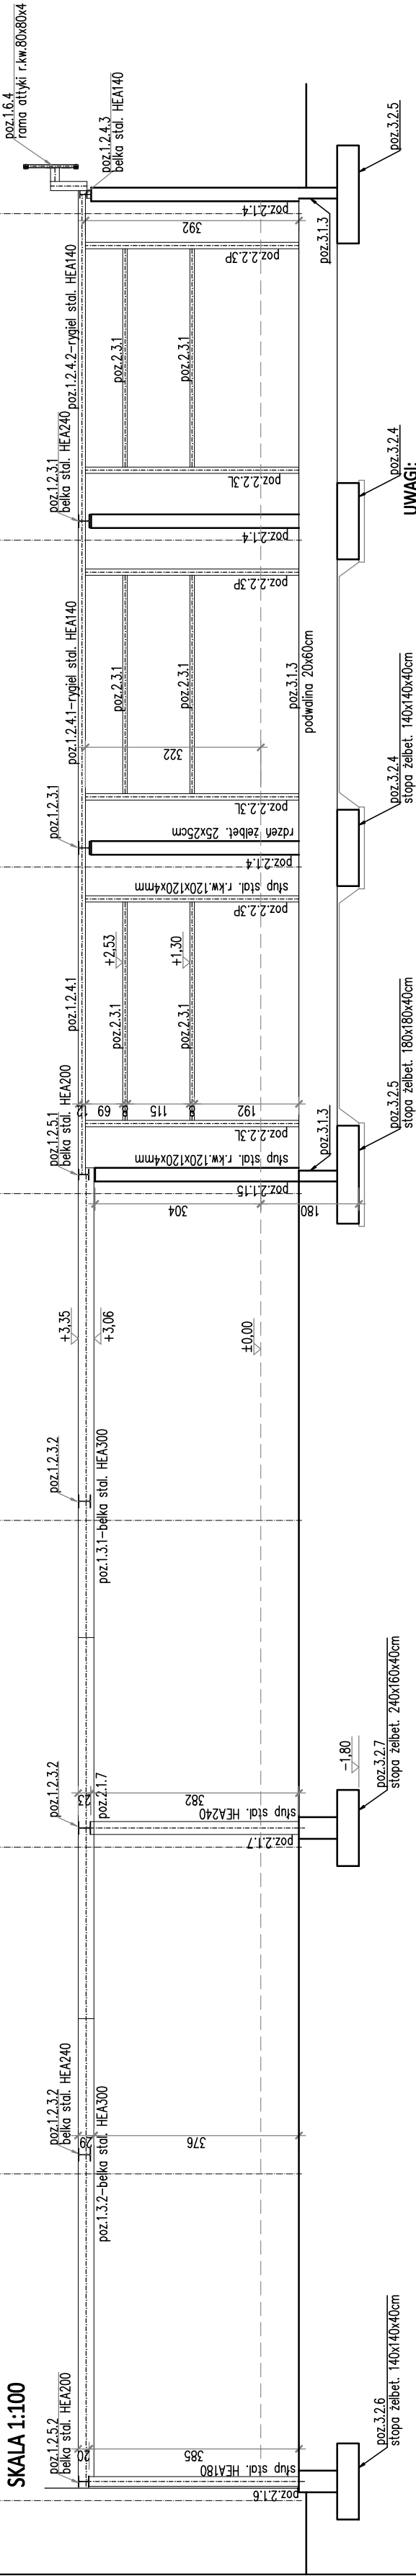

UWAGI:

- stal profilowa S235

- beton C25/30

 ARCHITEKTURA M. KAPERSKI ul. Powstańców Ś. 74, 44-200 Rybnik	Nazwa obiektu:	BUDYNEK HANDLOWO-USŁUGOWY
	Faza projektu:	PROJEKT ARCHITEKTONICZNO-BUDOWLANY
ul. Żorska 75, 44-203 Rybnik	Nazwa rysunku:	SCHEMAT ELEWACJI W OSI E I A. RYSUNEK ZESTAWCZY
	Localizacja inwestycji:	ul. Żorska 75, 44-203 Rybnik
	BRANŻA: KONSTRUKCYJNA	
Projektował:	inż. Tomasz Knieć upr. bud. w specjalności konstrukcyjnej	Podpis:
Sprawił:	Mgr inż. Tomasz Plechta upr. bud. w specjalności konstrukcyjnej	Podpis:
Investor:	"FIJAŁKOWSKI" Stanisław Fijałkowski sp. z o.o.	
Adres inwestora:	ul. Żorska 75, 44-203 Rybnik	Data: 29.04.2025 Nr rys.: 1:100 Str.: K-04