POZ. 2.1.8 (wykonać x1)
Rdzeń żelbetowy 25x25cm
Skala 1:20

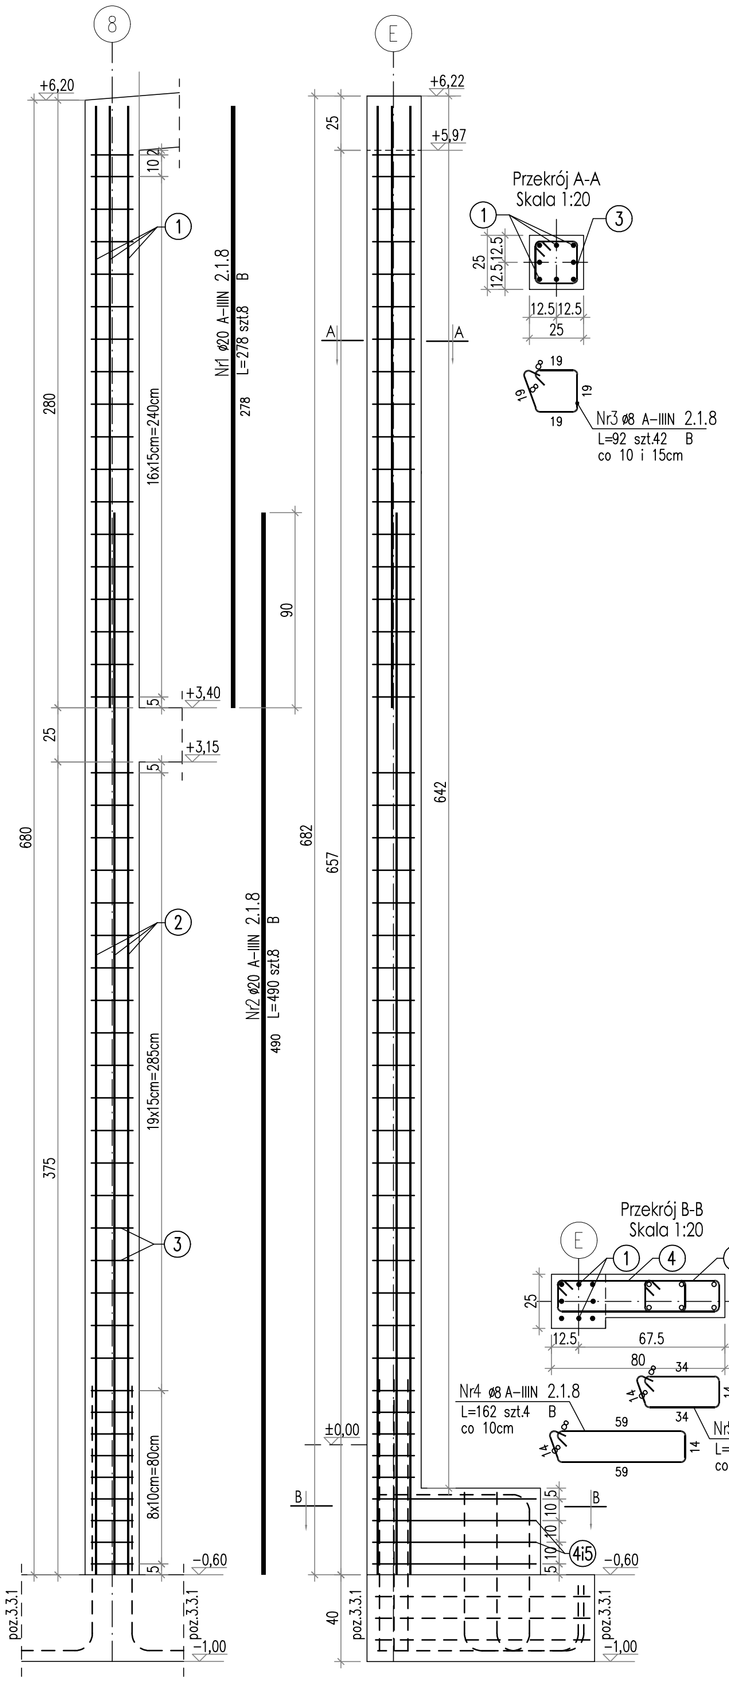

POZ. 2.1.7 (wykonać x2)
Rdzeń żelbetowy 25x40cm
Skala 1:20

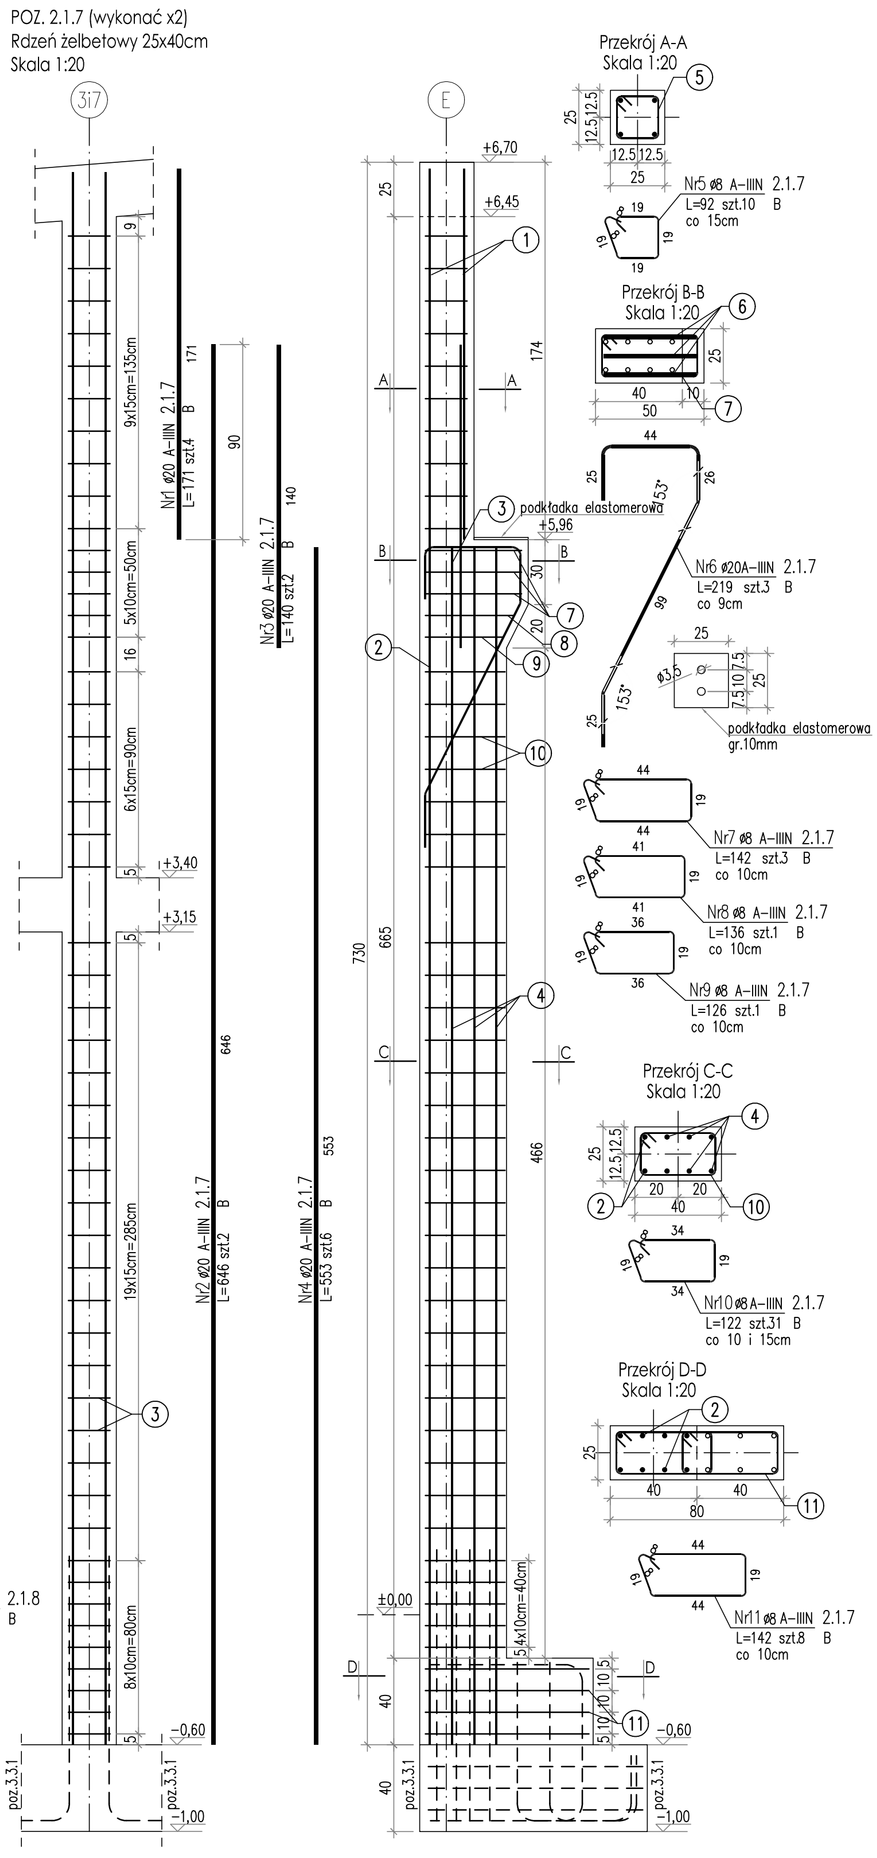

POZ. 2.1.6 (wykonać x2)
Rdzeń żelbetowy 25x40cm
Skala 1:20

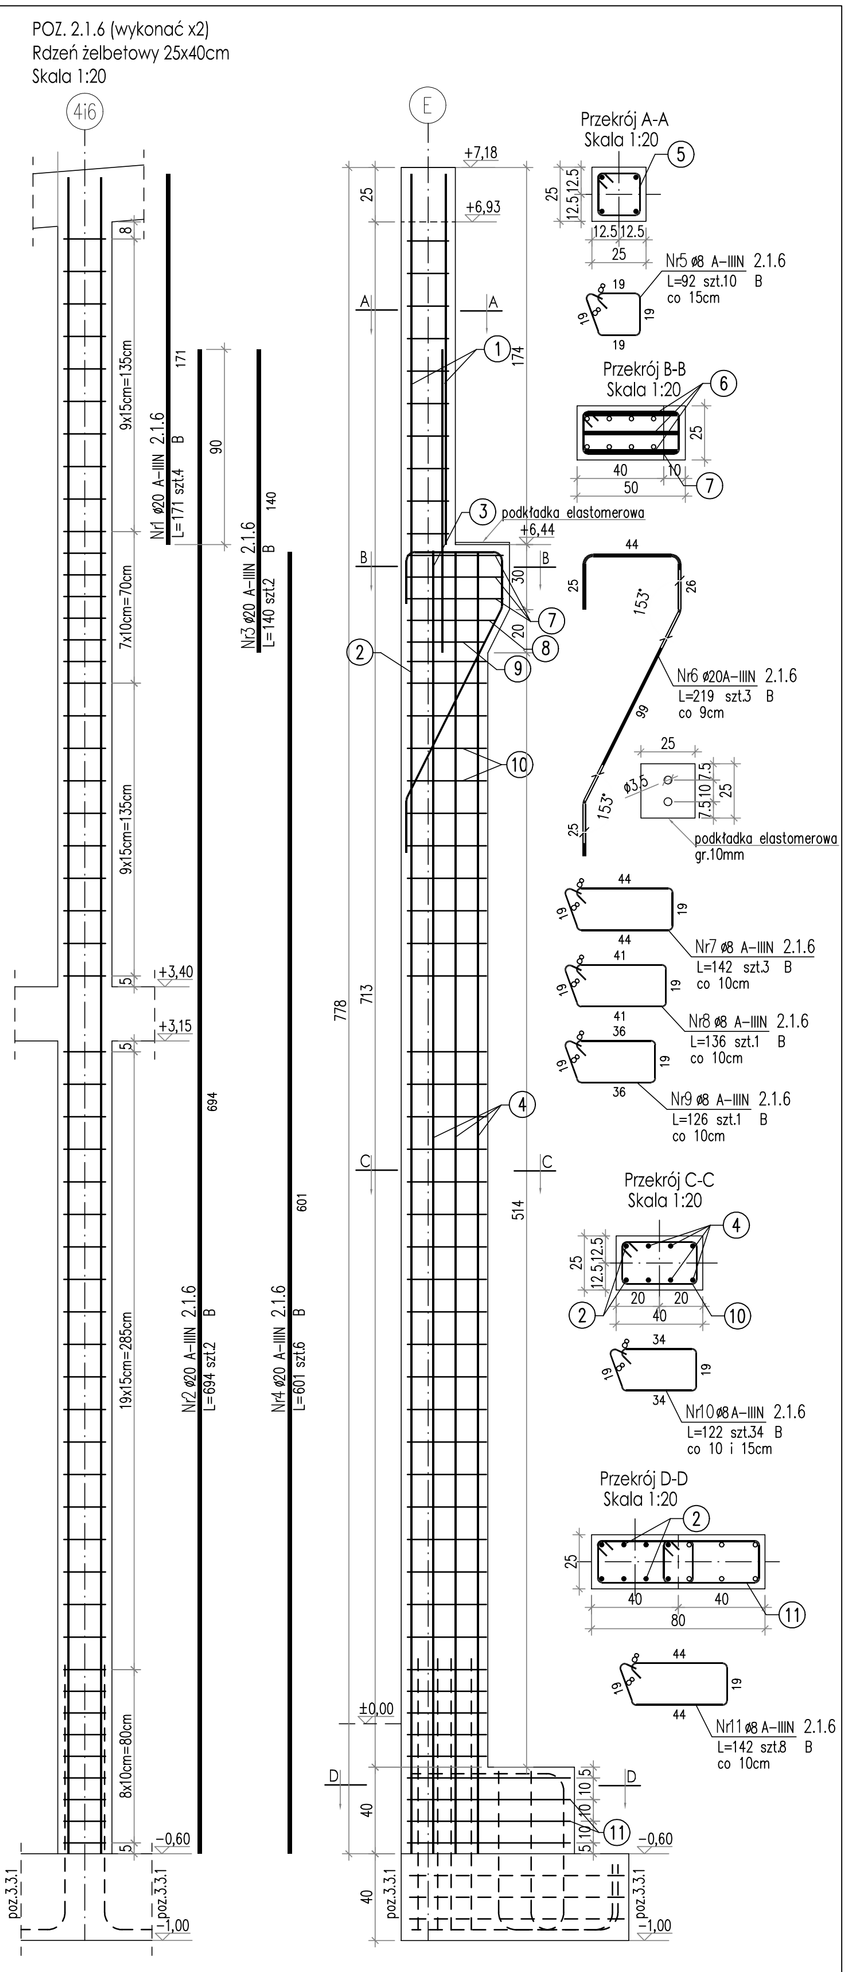

ZESTAWIENIE STALI ZBROJENIOWEJ

POZ.	NR PRĘTA	ø [mm]	DŁUGOŚĆ [m]	ILOŚĆ PRĘTÓW	ILOŚĆ x POZ.	ILOŚĆ RAZEM	DŁ. ŁĄCZNA [m] A-IIIN ø8	DŁ. ŁĄCZNA [m] A-IIIN ø20
Poz. 2.1.8 – – 1 szt.								
2.1.8	1	20	2,780	8	1	8		22,24
	2	20	4,900	8	1	8		39,20
	3	8	0,920	42	1	42	38,64	
	4	8	1,620	4	1	4	6,48	
	5	8	1,620	4	1	4	6,48	
DŁUGOŚĆ RAZEM [m]							51,60	61,44
MASA JEDNOSTKOWA [kg/m]							0,395	2,466
MASA [kg]							20,38	151,51
MASA CAŁKOWITA [kg]							**171,89**	

ZESTAWIENIE STALI ZBROJENIOWEJ

POZ.	NR PRĘTA	ø [mm]	DŁUGOŚĆ [m]	ILOŚĆ PRĘTÓW	ILOŚĆ x POZ.	ILOŚĆ RAZEM	DŁ. ŁĄCZNA [m] A-IIIN ø8	DŁ. ŁĄCZNA [m] A-IIIN ø20
Poz. 2.1.7 – – 2 szt.								
2.1.7	1	20	1,710	4	2	8		13,68
	2	20	6,460	2	2	4		25,84
	3	20	1,400	2	2	4		5,60
	4	20	5,530	6	2	12		66,36
	5	8	0,920	10	2	20	18,40	
	6	20	2,190	3	2	6		13,14
	7	8	1,420	3	2	6	8,52	
	8	8	1,360	1	2	2	2,72	
	9	8	1,260	1	2	2	2,52	
	10	8	1,220	31	2	62	75,64	
	11	8	1,420	8	2	16	22,72	
DŁUGOŚĆ RAZEM [m]							130,52	124,62
MASA JEDNOSTKOWA [kg/m]							0,395	2,466
MASA [kg]							51,56	307,31
MASA CAŁKOWITA [kg]							**358,87**	

ZESTAWIENIE STALI ZBROJENIOWEJ

POZ.	NR PRĘTA	ø [mm]	DŁUGOŚĆ [m]	ILOŚĆ PRĘTÓW	ILOŚĆ x POZ.	ILOŚĆ RAZEM	DŁ. ŁĄCZNA [m] A-IIIN ø8	DŁ. ŁĄCZNA [m] A-IIIN ø20
Poz. 2.1.6 – – 2 szt.								
2.1.6	1	20	1,710	4	2	8		13,68
	2	20	6,940	2	2	4		27,76
	3	20	1,400	2	2	4		5,60
	4	20	6,010	6	2	12		72,12
	5	8	0,920	10	2	20	18,40	
	6	20	2,190	3	2	6		13,14
	7	8	1,420	3	2	6	8,52	
	8	8	1,360	1	2	2	2,72	
	9	8	1,260	1	2	2	2,52	
	10	8	1,220	34	2	68	82,96	
	11	8	1,420	8	2	16	22,72	
DŁUGOŚĆ RAZEM [m]							137,84	132,30
MASA JEDNOSTKOWA [kg/m]							0,395	2,466
MASA [kg]							54,45	326,25
MASA CAŁKOWITA [kg]							**380,7**	

UWAGI:
- beton konstrukcyjny C25/30
- stal zbrojeniowa A-IIIN
- otulina zbrojenia 3 cm

proj -com
ARCHITEKTURA
M. KASPERSKI
ul. Powstańców Śl. 74, 44-200 Rybnik

Nazwa obiektu:	BUDYNEK HANDLOWO-USŁUGOWY
Faza projektu:	PROJEKT WYKONAWCZY
Nazwa rysunku:	Rdzenie żelbetowe 25x25cm i 25x40cm poz. 2.1.6 / 2.1.7 / 2.1.8
Lokalizacja inwestycji:	ul. Żorska 75, 44-203 Rybnik
Branża:	KONSTRUKCYJNA
Projektował:	inż. Tomasz Knieć upr. bud. w specjalności konstrukcyjnej — Nr upr.: SLK/2159/PWOK/08 — Podpis:
Sprawdził:	Mgr inż. Tomasz Piecha upr. bud. w specjalności konstrukcyjnej — Nr upr.: 760/01 — Podpis:
Inwestor:	"FIJAŁKOWSKI" Stanisław Fijałkowski sp. z o.o. — Data: 29.04.2025 — Skala: 1:20
Adres inwestora:	ul. Żorska 75, 44-203 Rybnik — Nr rys.: K-18 — Str.: