POZ. 2.1.7(wykonać x 1)
Słup stalowa HEA 240
Skala 1:10

Przekrój 2-2
Skala 1:10

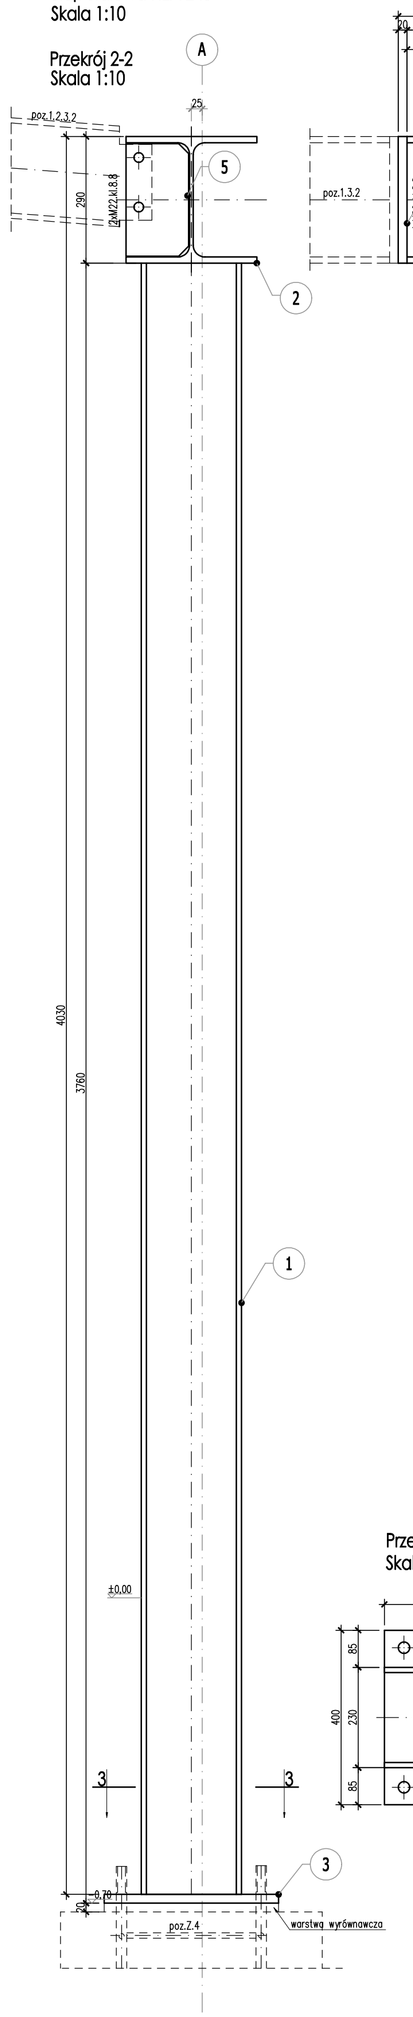

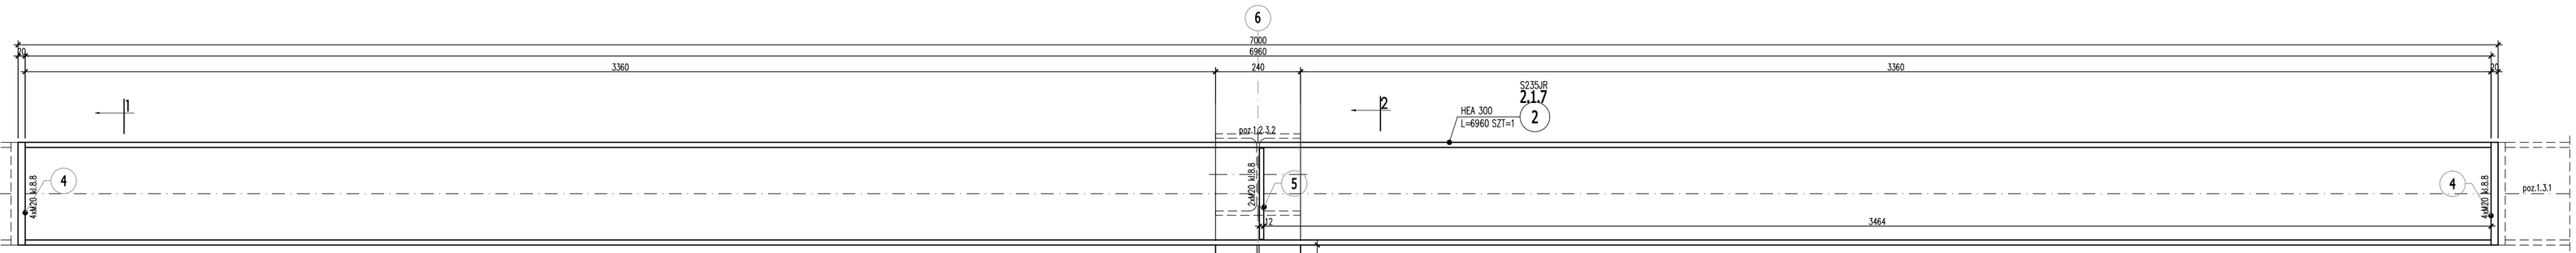

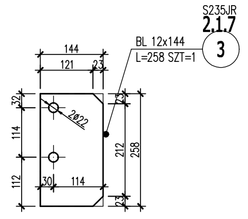

Przekrój 1-1
Skala 1:10

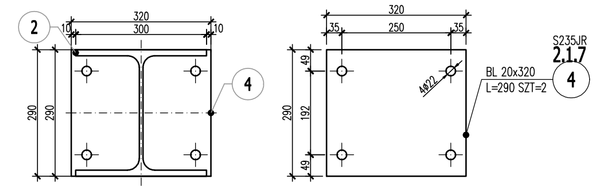

ZESTAWIENIE STALI

POZ.	NR ELEMENTU	NAZWA ELEMENTU	DŁUGOŚĆ [mm]	GATUNEK STALI	LICZBA SZTUK	LICZBA x POZ.	LICZBA RAZEM	DŁ. RAZEM [m]	MASA JEDN [kg/m]	MASA 1 ELEM [kg]	MASA RAZEM [kg]	POLE JEDN [m2/m]	POLE 1 ELEM [m2]	POLE RAZEM [m2]
2.1.7	1	HEA 240	3740	S235JR	1	1	1	3.74	60.30	225.52	225.52	1.37	5.12	5.12
	2	HEA 300	6960	S235JR	1	1	1	6.96	88.30	614.57	614.57	1.72	11.95	11.95
	3	BL 12x144	258	S235JR	1	1	1	0.26	13.56	3.50	3.50	0.31	0.08	0.08
	3	BL 20x240	400	S235JR	1	1	1	0.40	37.68	15.07	15.07	0.52	0.21	0.21
	4	BL 20x320	290	S235JR	2	1	2	0.58	50.24	14.57	29.14	0.68	0.20	0.39
	MASA 1 SZT. ELEMENTU WYSYŁKOWEGO [kg]: 917.1													
OGÓŁEM											887.8			17.75
NADDATEK NA SPOINY: 1.8%											15.98			0.32
NADDATEK NA ELEM. DODATK.: 1.5%											13.32			0.27
RAZEM:											917.1			18.34

POZ. Z.4 (wykonać x 2)
Zakotwienie słupa stalowego
Skala 1:10

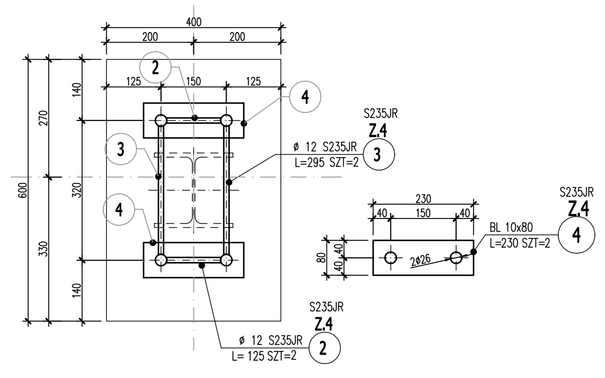

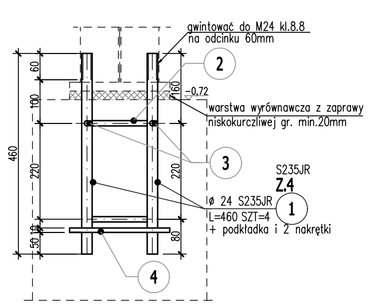

Przekrój 3-3
Skala 1:10

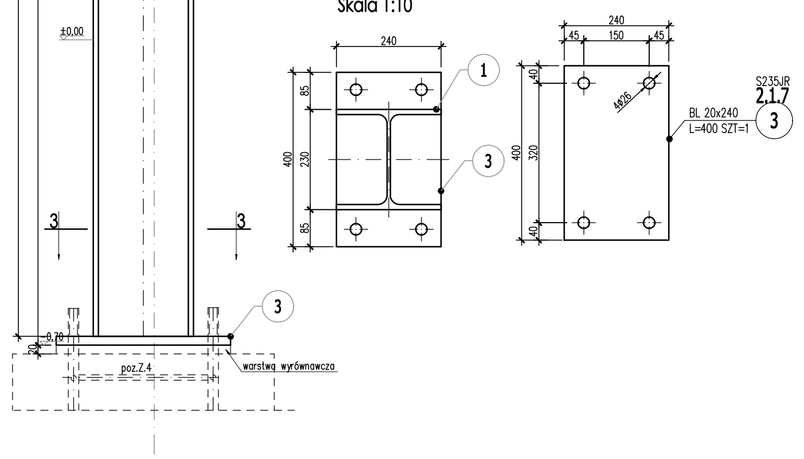

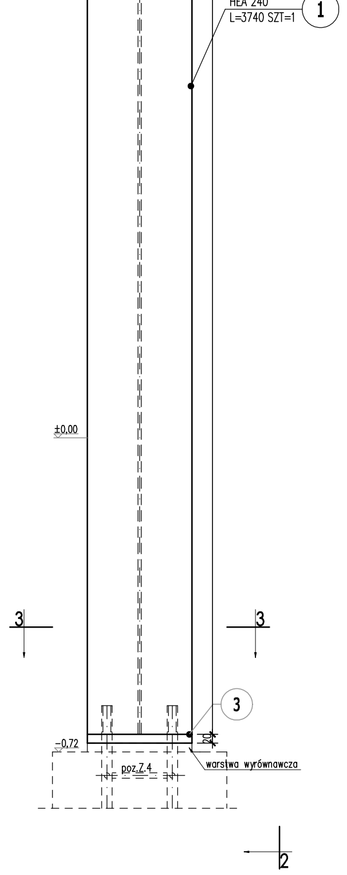

ZESTAWIENIE STALI

POZ.	NR ELEMENTU	NAZWA ELEMENTU	DŁUGOŚĆ [mm]	GATUNEK STALI	LICZBA SZTUK	LICZBA x POZ.	LICZBA RAZEM	DŁ. RAZEM [m]	MASA JEDN [kg/m]	MASA 1 ELEM [kg]	MASA RAZEM [kg]	POLE JEDN [m2/m]	POLE 1 ELEM [m2]	POLE RAZEM [m2]
Z.4	1	ø 24 S235JR	4600.0	S235JR	4	2	8	36.80	3.55	16.33	130.64	0.08	0.35	2.78
	2	ø 12 S235JR	1250.0	S235JR	2	2	4	5.00	0.88	1.10	4.40	0.04	0.05	0.18
	3	ø 12 S235JR	2950.0	S235JR	2	2	4	11.80	0.88	2.60	10.38	0.04	0.11	0.44
	4	BL 10x80	2300.0	S235JR	2	2	4	9.20	6.28	14.44	57.78	0.18	0.41	1.66
	MASA 1 SZT. ELEMENTU WYSYŁKOWEGO [kg]: 104.95													
OGÓŁEM											203.2			5.06
NADDATEK NA SPOINY: 1.8%											3.66			0.09
NADDATEK NA ELEM. DODATK.: 1.5%											3.05			0.08
RAZEM:											209.91			5.23

- stal profilowa: S235
- połączenia spawane pachwinowe: 0.6 grubości cieńszej z łączonych blach
- połączenia spawane czołowe: grubości łączonych blach
- minimalna grubość spoiny: 3mm

proj - com
ARCHITEKTURA
M. KASPERSKI
ul. Powstańców Śl. 74, 44-200 Rybnik

Nazwa obiektu:	BUDYNEK HANDLOWO-USŁUGOWY
Faza projektu:	PROJEKT WYKONAWCZY
Nazwa rysunku:	Słup stalowy i zakotwienie słupów poz. 2.1.7 / Z.4
Lokalizacja inwestycji:	ul. Żorska 75, 44-203 Rybnik

Branża:	KONSTRUKCYJNA				
Projektował:	Inż. Tomasz Kriseć upr. bud. w specjalności konstrukcyjnej	Nr upr.:	SLK/2159/PWOK/08	Podpis:	
Sprawdził:	Mgr Inż. Tomasz Plecha upr. bud. w specjalności konstrukcyjnej	Nr upr.:	78G/01	Podpis:	
Inwestor:	"FIJAŁKOWSKI" Stanisław Fijałkowski sp. z o.o.			Data: 29.04.2025	Skala: 1:10
Adres inwestora:	ul. Żorska 75, 44-203 Rybnik			Nr rys.: K-26	Str.: