POZ. 1.2.3.1(wykonać x 2)
Belka stalowa HEA 240
Skala 1:10

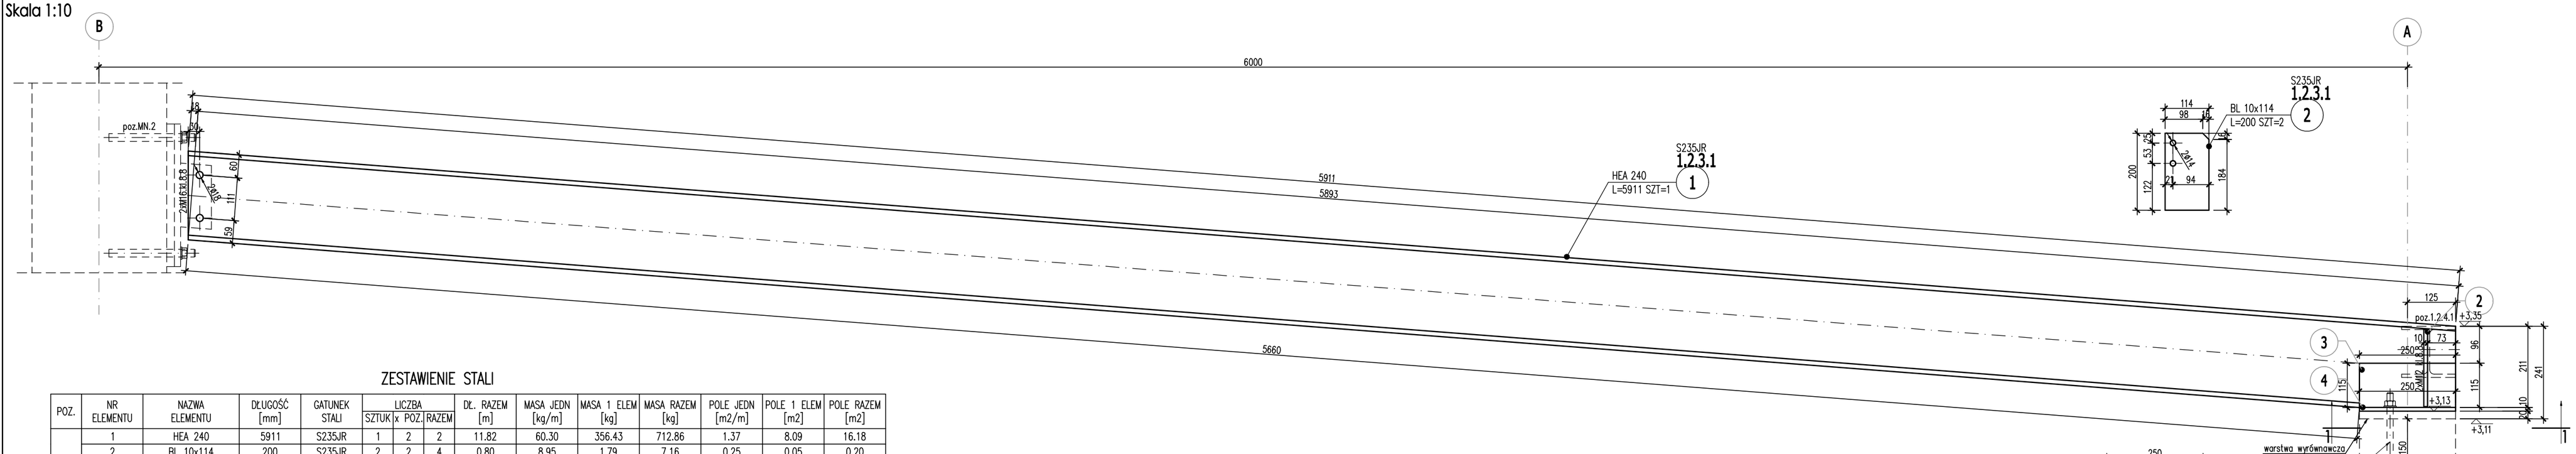

ZESTAWIENIE STALI

POZ.	NR ELEMENTU	NAZWA ELEMENTU	DŁUGOŚĆ [mm]	GATUNEK STALI	LICZBA SZTUK	x POZ.	RAZEM	DŁ. RAZEM [m]	MASA JEDN [kg/m]	MASA 1 ELEM [kg]	MASA RAZEM [kg]	POLE JEDN [m2/m]	POLE 1 ELEM [m2]	POLE RAZEM [m2]
1.2.3.1	1	HEA 240	5911	S235JR	1	2	2	11.82	60.30	356.43	712.86	1.37	8.09	16.18
	2	BL 10x114	200	S235JR	2	2	4	0.80	8.95	1.79	7.16	0.25	0.05	0.20
	3	BL 8x115	250	S235JR	1	2	2	0.50	7.22	1.81	3.62	0.25	0.06	0.12
	4	BL 10x200	250	S235JR	1	2	2	0.50	15.70	3.93	7.86	0.42	0.11	0.22
	MASA 1 SZT. ELEMENTU WYSYŁKOWEGO [kg]: 377.82													
OGÓŁEM											731.5			16.72
NADDATEK NA SPOINY: 1.8%											13.17			0.3
NADDATEK NA ELEM. DODATK.: 1.5%											10.97			0.25
RAZEM:											755.64			17.27

POZ. 1.2.3.2(wykonać x 2)
Belka stalowa HEA 240
Skala 1:10

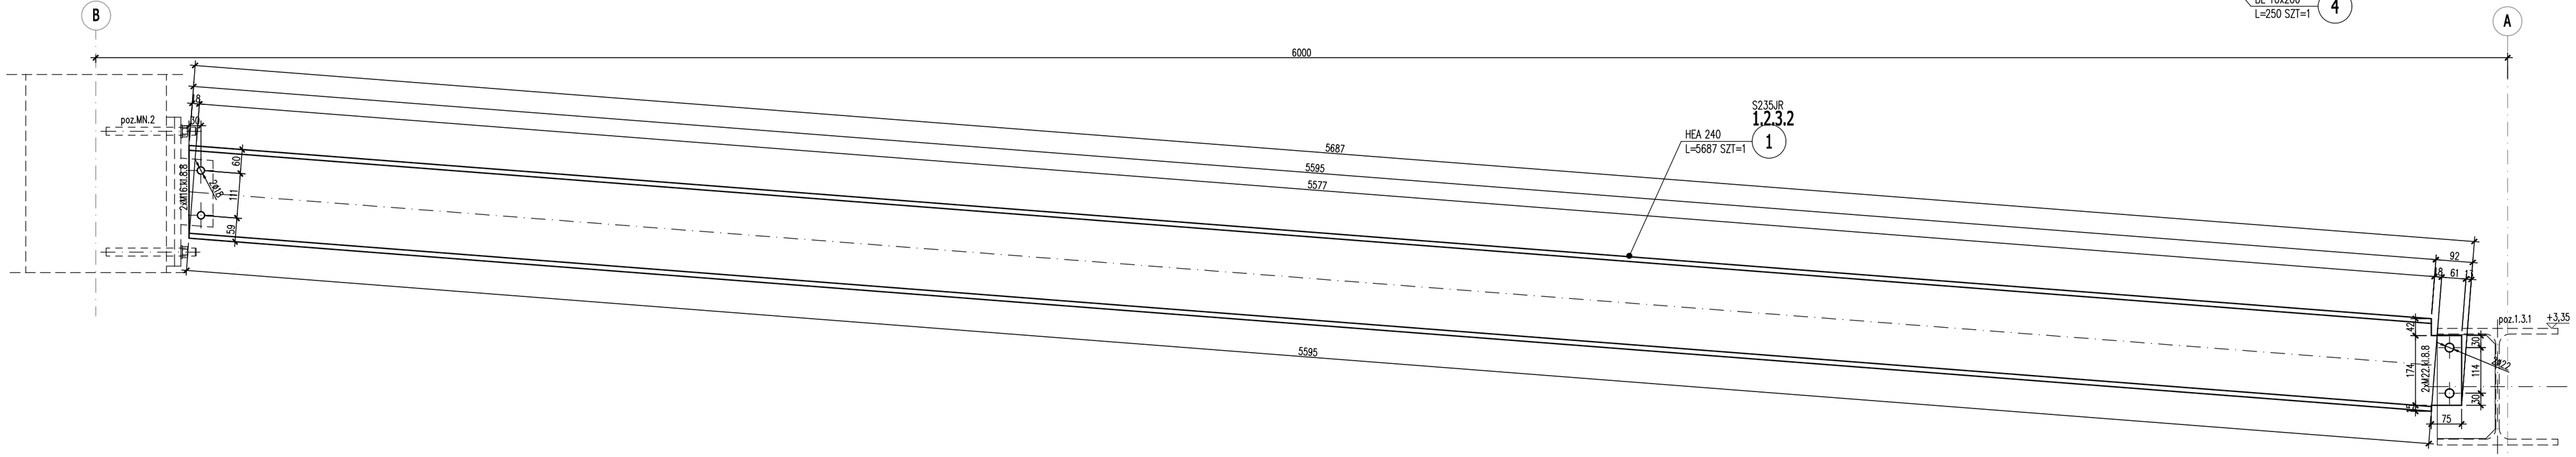

ZESTAWIENIE STALI

POZ.	NR ELEMENTU	NAZWA ELEMENTU	DŁUGOŚĆ [mm]	GATUNEK STALI	LICZBA SZTUK	x POZ.	RAZEM	DŁ. RAZEM [m]	MASA JEDN [kg/m]	MASA 1 ELEM [kg]	MASA RAZEM [kg]	POLE JEDN [m2/m]	POLE 1 ELEM [m2]	POLE RAZEM [m2]
1.2.3.2	1	HEA 240	5687	S235JR	1	2	2	11.38	60.30	342.93	685.86	1.37	7.79	15.58
	MASA 1 SZT. ELEMENTU WYSYŁKOWEGO [kg]: 354.25													
OGÓŁEM											685.86			15.58
NADDATEK NA SPOINY: 1.8%											12.35			0.28
NADDATEK NA ELEM. DODATK.: 1.5%											10.29			0.23
RAZEM:											708.5			16.09

- stal profilowa: S235
- połączenia spawane pachwinowe: 0.6 grubości cieńszej z łączonych blach
- połączenia spawane czołowe: grubości łączonych blach
- minimalna grubość spoiny: 3mm

proj - com ARCHITEKTURA M. KASPERSKI ul. Powstańców Śl. 74, 44-200 Rybnik	Nazwa obiektu:	BUDYNEK HANDLOWO-USŁUGOWY
	Faza projektu:	PROJEKT WYKONAWCZY
	Nazwa rysunku:	Belki stalowe poz.1.2.3.1 / 1.2.3.2
	Lokalizacja inwestycji:	ul. Żorska 75, 44-203 Rybnik
Branża:	KONSTRUKCYJNA	
Projektował:	Inż. Tomasz Kniec upr. bud. w specjalności konstrukcyjnej	Nr upr.: SLK/2159/PWOK/08 Podpis:
Sprawdził:	Mgr Inż. Tomasz Plecha upr. bud. w specjalności konstrukcyjnej	Nr upr.: 760/01 Podpis:
Inwestor:	"FIJAŁKOWSKI" Stanisław Fijałkowski sp. z o.o.	Data: 29.04.2025 Skala: 1:10
Adres inwestora:	ul. Żorska 75, 44-203 Rybnik	Nr rys.: K-28 Str.: