POZ. 1.2.2.1(wykonać x 1)
Belka stalowa HEA180
Skala 1:10

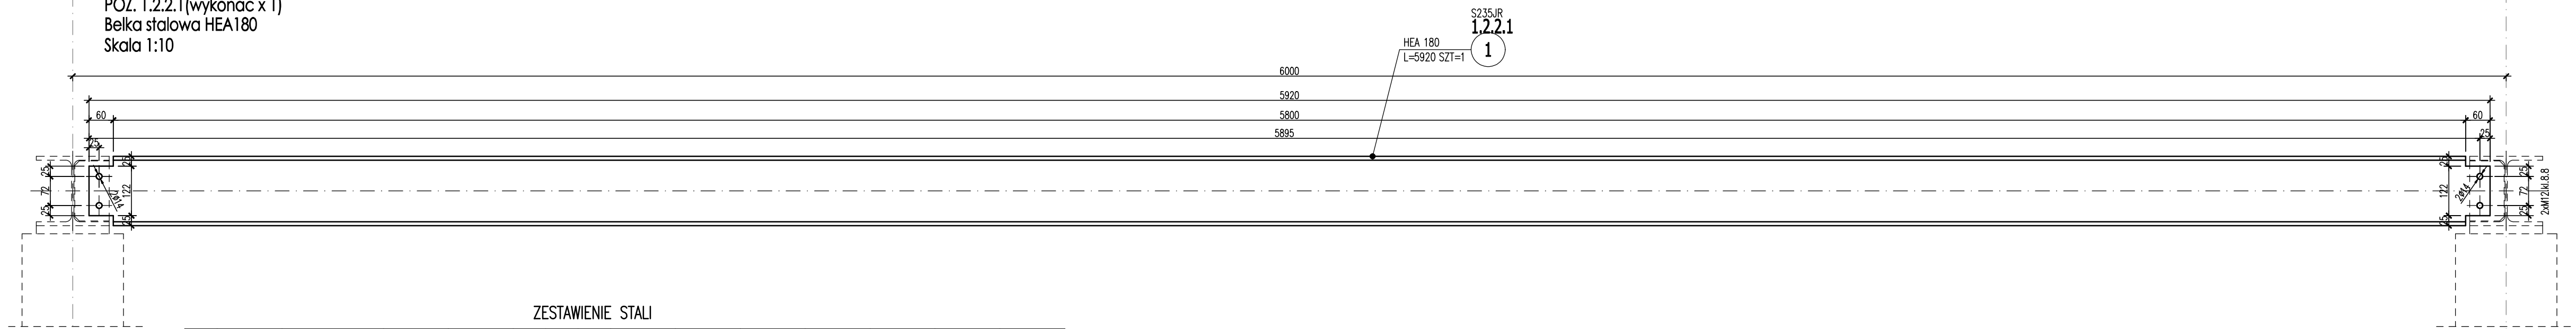

ZESTAWIENIE STALI

POZ.	NR ELEMENTU	NAZWA ELEMENTU	DŁUGOŚĆ [mm]	GATUNEK STALI	LICZBA SZTUK	x POZ.	RAZEM	DŁ. RAZEM [m]	MASA JEDN [kg/m]	MASA 1 ELEM [kg]	MASA RAZEM [kg]	POLE JEDN [m2/m]	POLE 1 ELEM [m2]	POLE RAZEM [m2]
1.2.2.1	1	HEA 180	5920	S235JR	1	1	1	5.92	35.50	210.16	210.16	1.02	6.06	6.06
	MASA 1 SZT. ELEMENTU WYSYŁKOWEGO [kg]: 217.1													
OGÓŁEM											210.16			6.06
NADDATEK NA SPOINY: 1.8%											3.78			0.11
NADDATEK NA ELEM. DODATK.: 1.5%											3.15			0.09
RAZEM:											217.09			6.26

POZ. 1.2.2.2(wykonać x 1)
Belka stalowa HEA180
Skala 1:10

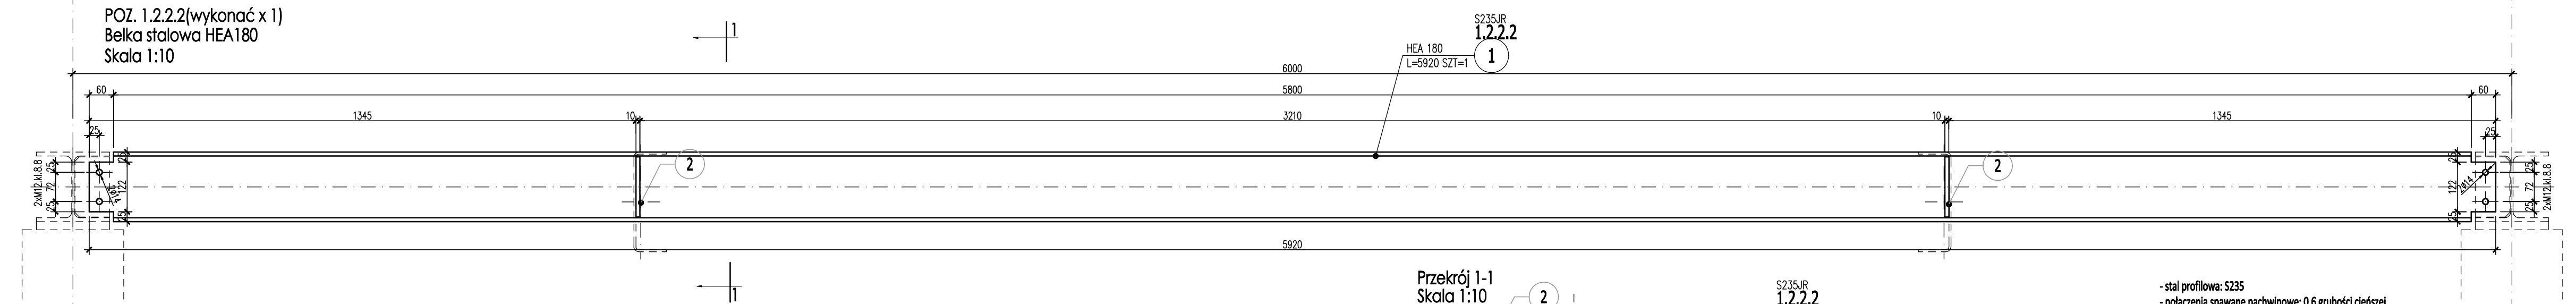

ZESTAWIENIE STALI

POZ.	NR ELEMENTU	NAZWA ELEMENTU	DŁUGOŚĆ [mm]	GATUNEK STALI	LICZBA SZTUK	x POZ.	RAZEM	DŁ. RAZEM [m]	MASA JEDN [kg/m]	MASA 1 ELEM [kg]	MASA RAZEM [kg]	POLE JEDN [m2/m]	POLE 1 ELEM [m2]	POLE RAZEM [m2]
1.2.2.2	1	HEA 180	5920	S235JR	1	1	1	5.92	35.50	210.16	210.16	1.02	6.06	6.06
	2	BL 10x85	148	S235JR	2	1	2	0.30	6.67	0.99	1.98	0.19	0.03	0.06
	MASA 1 SZT. ELEMENTU WYSYŁKOWEGO [kg]: 219.14													
OGÓŁEM											212.14			6.12
NADDATEK NA SPOINY: 1.8%											3.82			0.11
NADDATEK NA ELEM. DODATK.: 1.5%											3.18			0.09
RAZEM:											219.14			6.32

Przekrój 1-1
Skala 1:10

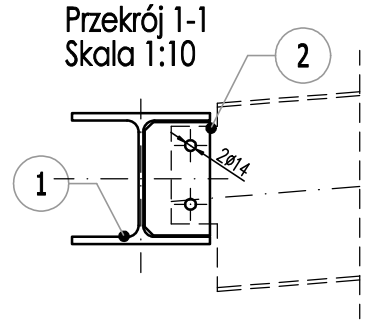

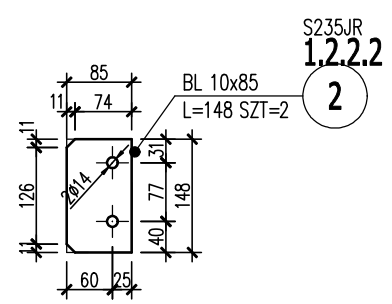

- stal profilowa: S235
- połączenia spawane pachwinowe: 0.6 grubości cieńszej z łączonych blach
- połączenia spawane czołowe: grubości łączonych blach
- minimalna grubość spoiny: 3mm

proj - com
ARCHITEKTURA
M. KASPERSKI
ul. Powstańców Śl. 74, 44-200 Rybnik

Nazwa obiektu:	BUDYNEK HANDLOWO-USŁUGOWY
Faza projektu:	PROJEKT WYKONAWCZY
Nazwa rysunku:	Belki stalowe poz.1.2.2.1 / 1.2.2.2
Lokalizacja inwestycji:	ul. Żorska 75, 44-203 Rybnik

Branża:	KONSTRUKCYJNA		
Projektował:	Inż. Tomasz Kniać upr. bud. w specjalności konstrukcyjnej	Nr upr.:	SLK/2159/PWOK/08
Podpis:			
Sprawdził:	Mgr Inż. Tomasz Plecha upr. bud. w specjalności konstrukcyjnej	Nr upr.:	780/01
Podpis:			
Inwestor:	"FIJAŁKOWSKI" Stanisław Fijałkowski sp. z o.o.	Data:	29.04.2025
Skala:	1:10		
Adres inwestora:	ul. Żorska 75, 44-203 Rybnik	Nr rys.:	K-33
Str.:			