POZ. 1.2.2.6L (wykonać x 2 - 1L+1P)
Belka stalowa HEA 180
Skala 1:10

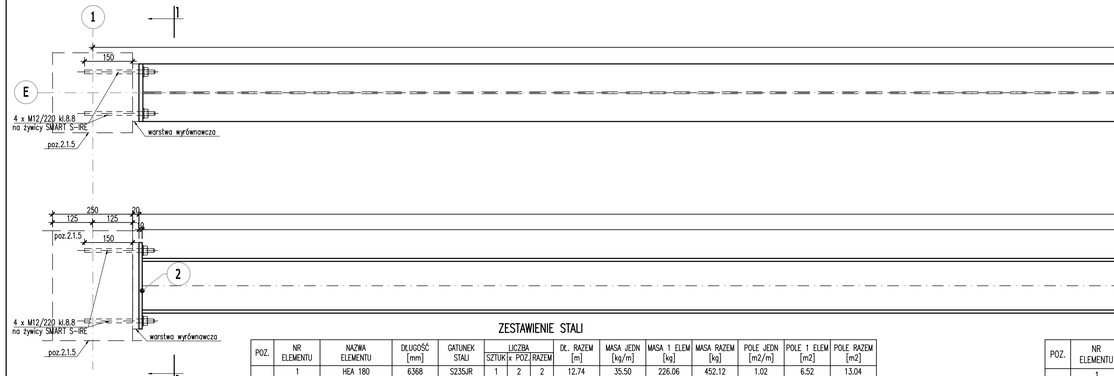

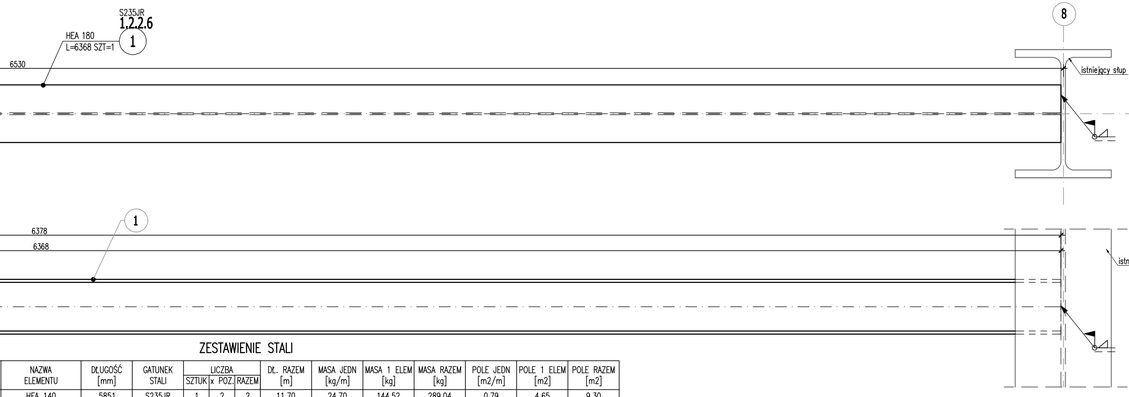

Przekrój 1-1
Skala 1:10

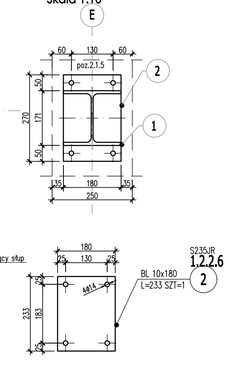

ZESTAWIENIE STALI

POZ.	NR ELEMENTU	NAZWA ELEMENTU	DŁUGOŚĆ [mm]	GATUNEK STALI	LICZBA SZTUK	LICZBA x	LICZBA POZ.	LICZBA RAZEM	DŁ. RAZEM [m]	MASA JEDN [kg/m]	MASA 1 ELEM [kg]	MASA RAZEM [kg]	POLE JEDN [m2/m]	POLE 1 ELEM [m2]	POLE RAZEM [m2]
1.2.2.6	1	HEA 180	6368	S235JR	1	2	2		12.74	35.50	226.06	452.12	1.02	6.52	13.04
	2	BL 10x180	233	S235JR	1	2	2		0.46	14.13	3.29	6.58	0.38	0.09	0.18
	MASA 1 SZT. ELEMENTU WYSYŁKOWEGO [kg]: 236.92														
OGÓŁEM												458.7			13.22
NADDATEK NA SPOINY: 1.8%												8.26			0.24
NADDATEK NA ELEM. DODATK.: 1.5%												6.88			0.2
RAZEM:												473.84			13.66

POZ. 1.2.4.1(wykonać x 2)
Belka stalowa HEA 140
Skala 1:10

ZESTAWIENIE STALI

POZ.	NR ELEMENTU	NAZWA ELEMENTU	DŁUGOŚĆ [mm]	GATUNEK STALI	LICZBA SZTUK	LICZBA x	LICZBA POZ.	LICZBA RAZEM	DŁ. RAZEM [m]	MASA JEDN [kg/m]	MASA 1 ELEM [kg]	MASA RAZEM [kg]	POLE JEDN [m2/m]	POLE 1 ELEM [m2]	POLE RAZEM [m2]
1.2.4.1	1	HEA 140	5851	S235JR	1	2	2		11.70	24.70	144.52	289.04	0.79	4.65	9.30
	MASA 1 SZT. ELEMENTU WYSYŁKOWEGO [kg]: 149.29														
OGÓŁEM												289.04			9.3
NADDATEK NA SPOINY: 1.8%												5.2			0.17
NADDATEK NA ELEM. DODATK.: 1.5%												4.34			0.14
RAZEM:												298.58			9.61

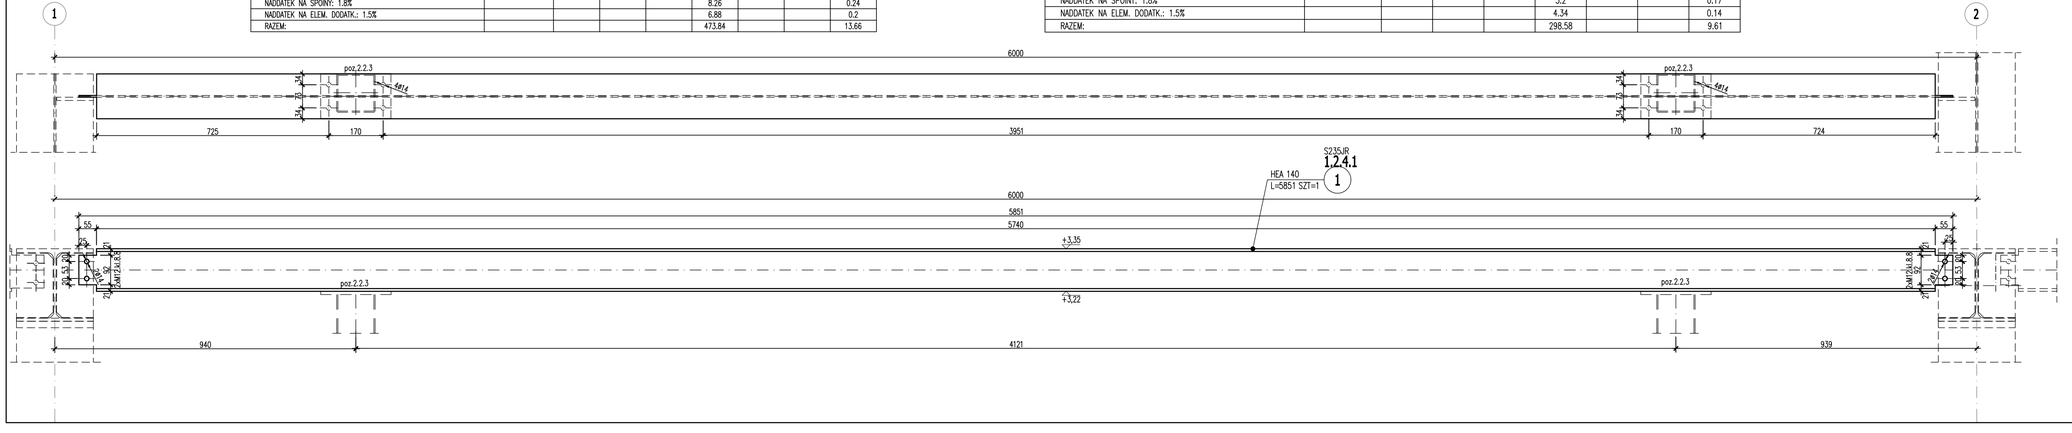

- stal profilowa: S235
- połączenia spawane pachwinowe: 0.6 grubości cieńszej z łączonych blach
- połączenia spawane czołowe: grubości łączonych blach
- minimalna grubość spoiny: 3mm

proj - com
ARCHITEKTURA
M. KASPERSKI
ul. Powstańców Śl. 74, 44-200 Rybnik

Nazwa obiektu:	BUDYNEK HANDLOWO-USŁUGOWY
Faza projektu:	PROJEKT WYKONAWCZY
Nazwa rysunku:	Belki stalowe poz.1.2.2.6 / 1.2.4.1
Lokalizacja inwestycji:	ul. Żorska 75, 44-203 Rybnik

Branża:	KONSTRUKCYJNA			
Projektował:	inż. Tomasz Kowal upr. bud. w specjalności konstrukcyjnej	Nr up.:	SLK/2158/PWOK/08	Podpis:
Sprawdził:	Mgr inż. Tomasz Plecha upr. bud. w specjalności konstrukcyjnej	Nr up.:	780/01	Podpis:
Inwestor:	"FIJAŁKOWSKI" Stanisław Fijałkowski sp. z o.o.	Data:	29.04.2025	Skala: 1:10
Adres inwestora:	ul. Żorska 75, 44-203 Rybnik	Nr rys.:	K-36	Str.: