POZ. 1.3.2(wykonać x 1)
Belka stalowa HEA 300
Skala 1:10

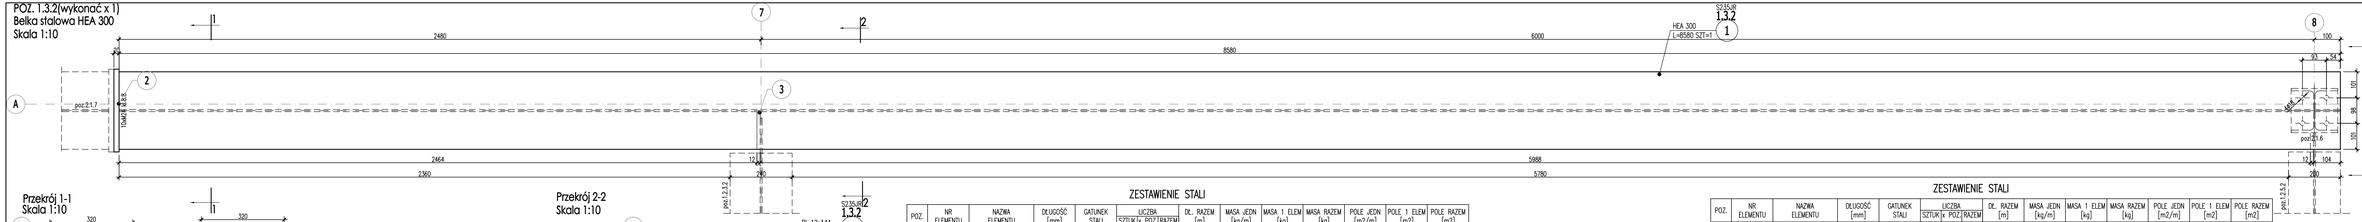

Przekrój 3-3
Skala 1:10

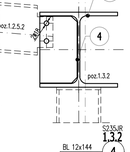

Przekrój 1-1
Skala 1:10

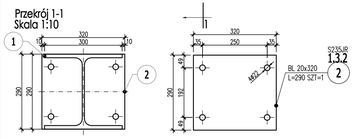

Przekrój 2-2
Skala 1:10

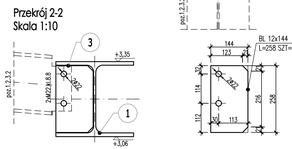

ZESTAWIENIE STALI

POZ.	NR ELEMENTU	NAZWA ELEMENTU	DŁUGOŚĆ [mm]	GATUNEK STALI	LICZBA SZTUK	LICZBA x POZ	LICZBA RAZEM	DŁ. RAZEM [m]	MASA JEDN [kg/m]	MASA 1 ELEM [kg]	MASA RAZEM [kg]	POLE JEDN [m2/m]	POLE 1 ELEM [m2]	POLE RAZEM [m2]
1.3.2	1	HEA 300	8580	S235JR	1	1	1	8.58	88.30	757.61	757.61	1.72	14.73	14.73
	2	BL 20x320	290	S235JR	1	1	1	0.29	50.24	14.57	14.57	0.68	0.20	0.20
	3	BL 12x144	258	S235JR	1	1	1	0.26	13.56	3.50	3.50	0.31	0.08	0.08
	4	BL 12x144	258	S235JR	1	1	1	0.26	13.56	3.50	3.50	0.31	0.08	0.08
	MASA 1 SZT. ELEMENTU WYSTĘKOWEGO [kg]: 804.89													
OGÓŁEM											779.18			15.09
NADDATEK NA SPOINY: 1.8%											14.03			0.27
NADDATEK NA ELEM. DODATK.: 1.5%											11.69			0.23
RAZEM:											804.9			15.59

ZESTAWIENIE STALI

POZ.	NR ELEMENTU	NAZWA ELEMENTU	DŁUGOŚĆ [mm]	GATUNEK STALI	LICZBA SZTUK	LICZBA x POZ	LICZBA RAZEM	DŁ. RAZEM [m]	MASA JEDN [kg/m]	MASA 1 ELEM [kg]	MASA RAZEM [kg]	POLE JEDN [m2/m]	POLE 1 ELEM [m2]	POLE RAZEM [m2]
1.3.1	1	HEA 300	8580	S235JR	1	1	1	8.58	88.30	757.61	757.61	1.72	14.73	14.73
	2	BL 20x320	290	S235JR	1	1	1	0.29	50.24	14.57	14.57	0.68	0.20	0.20
	3	BL 12x144	258	S235JR	1	1	1	0.26	13.56	3.50	3.50	0.31	0.08	0.08
	4	BL 10x144	258	S235JR	1	1	1	0.26	11.38	2.94	2.94	0.31	0.08	0.08
	5	BL 10x103	258	S235JR	1	1	1	0.26	8.09	2.09	2.09	0.23	0.06	0.06
	6	BL 10x144	258	S235JR	1	1	1	0.26	11.38	2.94	2.94	0.31	0.08	0.08
	MASA 1 SZT. ELEMENTU WYSTĘKOWEGO [kg]: 809.51													
OGÓŁEM											783.65			15.23
NADDATEK NA SPOINY: 1.8%											14.11			0.27
NADDATEK NA ELEM. DODATK.: 1.5%											11.75			0.23
RAZEM:											809.51			15.73

POZ. 1.3.1(wykonać x 1)
Belka stalowa HEA 300
Skala 1:10

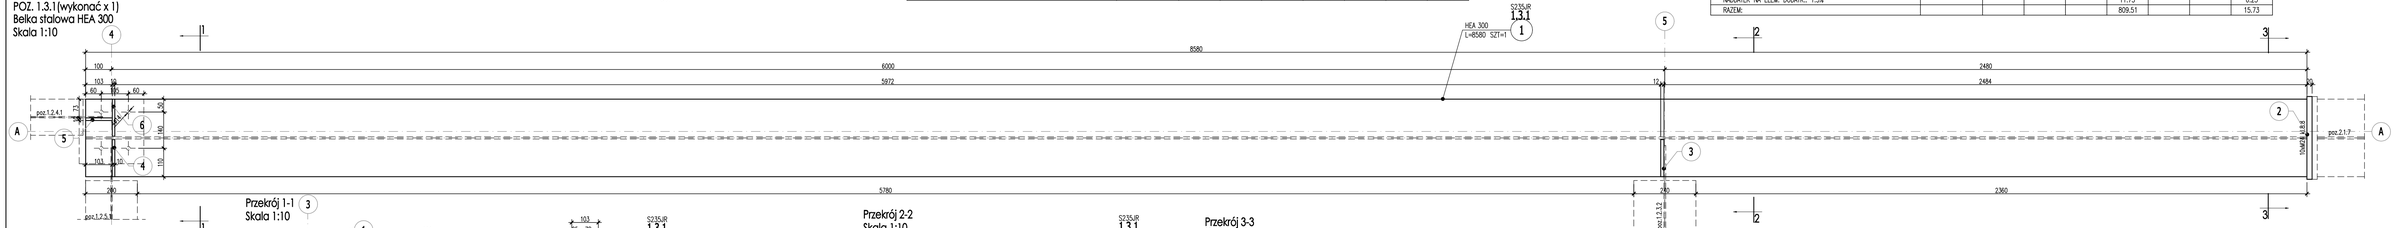

Przekrój 1-1
Skala 1:10

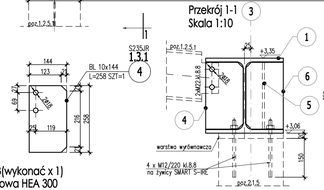

Przekrój 2-2
Skala 1:10

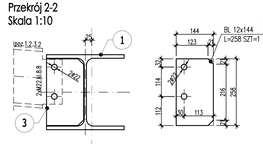

Przekrój 3-3
Skala 1:10

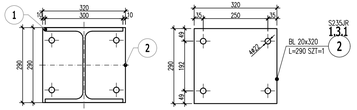

Przekrój 1-1
Skala 1:10

POZ. 3.1.3(wykonać x 1)
Belka stalowa HEA 300
Skala 1:10

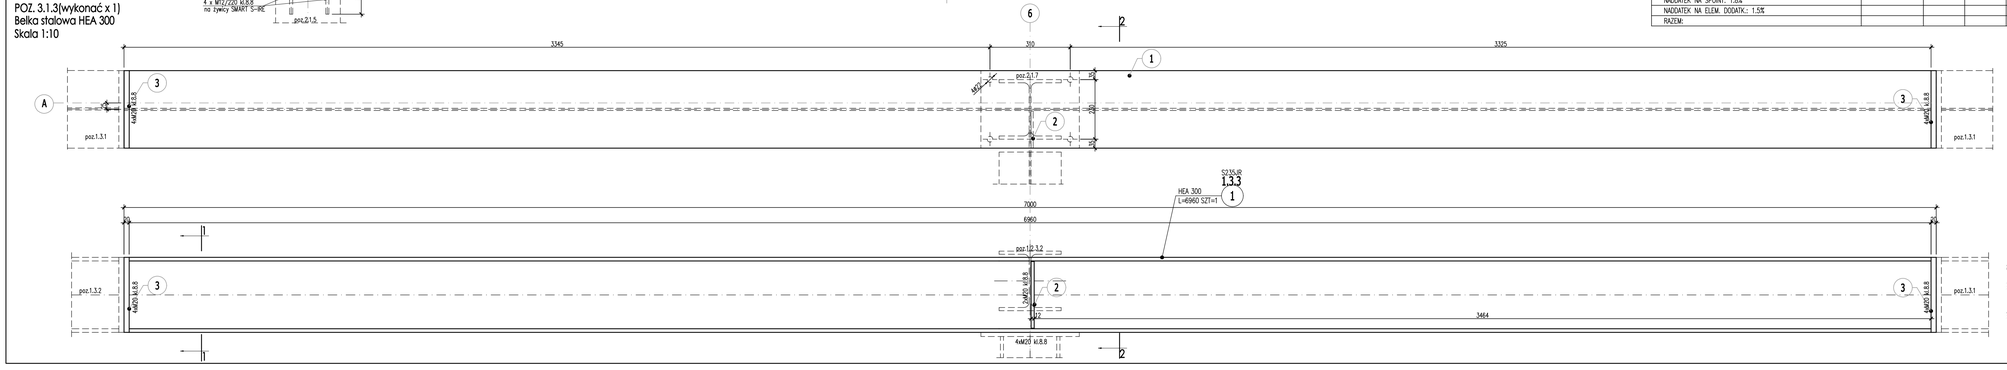

Przekrój 2-2
Skala 1:10

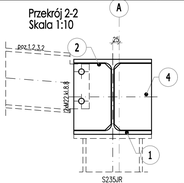

Przekrój 1-1
Skala 1:10

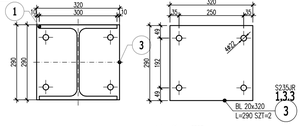

Przekrój 3-3
Skala 1:10

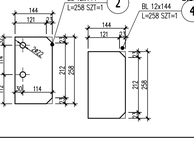

- stal profilowa: S235
- połączenia spawane pachwinowe: 0.6 grubości cieńszej z łączonych blach
- połączenia spawane czołowe: grubości łączonych blach
- minimalna grubość spoiny: 3mm

proj - com ARCHITEKTURA M. KASPERSKI ul. Powstańców Bl. 74, 44-200 Rybnik	Nazwa obiektu:	BUDYNEK HANDLOWO-USŁUGOWY	
	Faza projektu:	PROJEKT WYKONAWCZY	
	Nazwa rysunku:	Belki stalowe poz.1.3.1 / 1.3.2 / 1.3.3	
	Lokalizacja inwestycji:	ul. Żorska 75, 44-203 Rybnik	
Branża:	KONSTRUKCYJNA		
Projektował:	inż. Tomasz Kowal mgr inż. w specjalności konstrukcyjnej	Nr up.:	SLK/2166/PWOK/08
Sprawdził:	mgr inż. Tomasz Płocha mgr inż. w specjalności konstrukcyjnej	Nr up.:	7900/01
Inwestor:	"FIJAŁKOWSKI" Stanisław Fijałkowski sp. z o.o.	Data:	29.04.2025
Adres inwestora:	ul. Żorska 75, 44-203 Rybnik	Nr rys.:	R-38