POZ. 1.6.2(wykonać x 1)
Ramka attyki
Skala 1:10

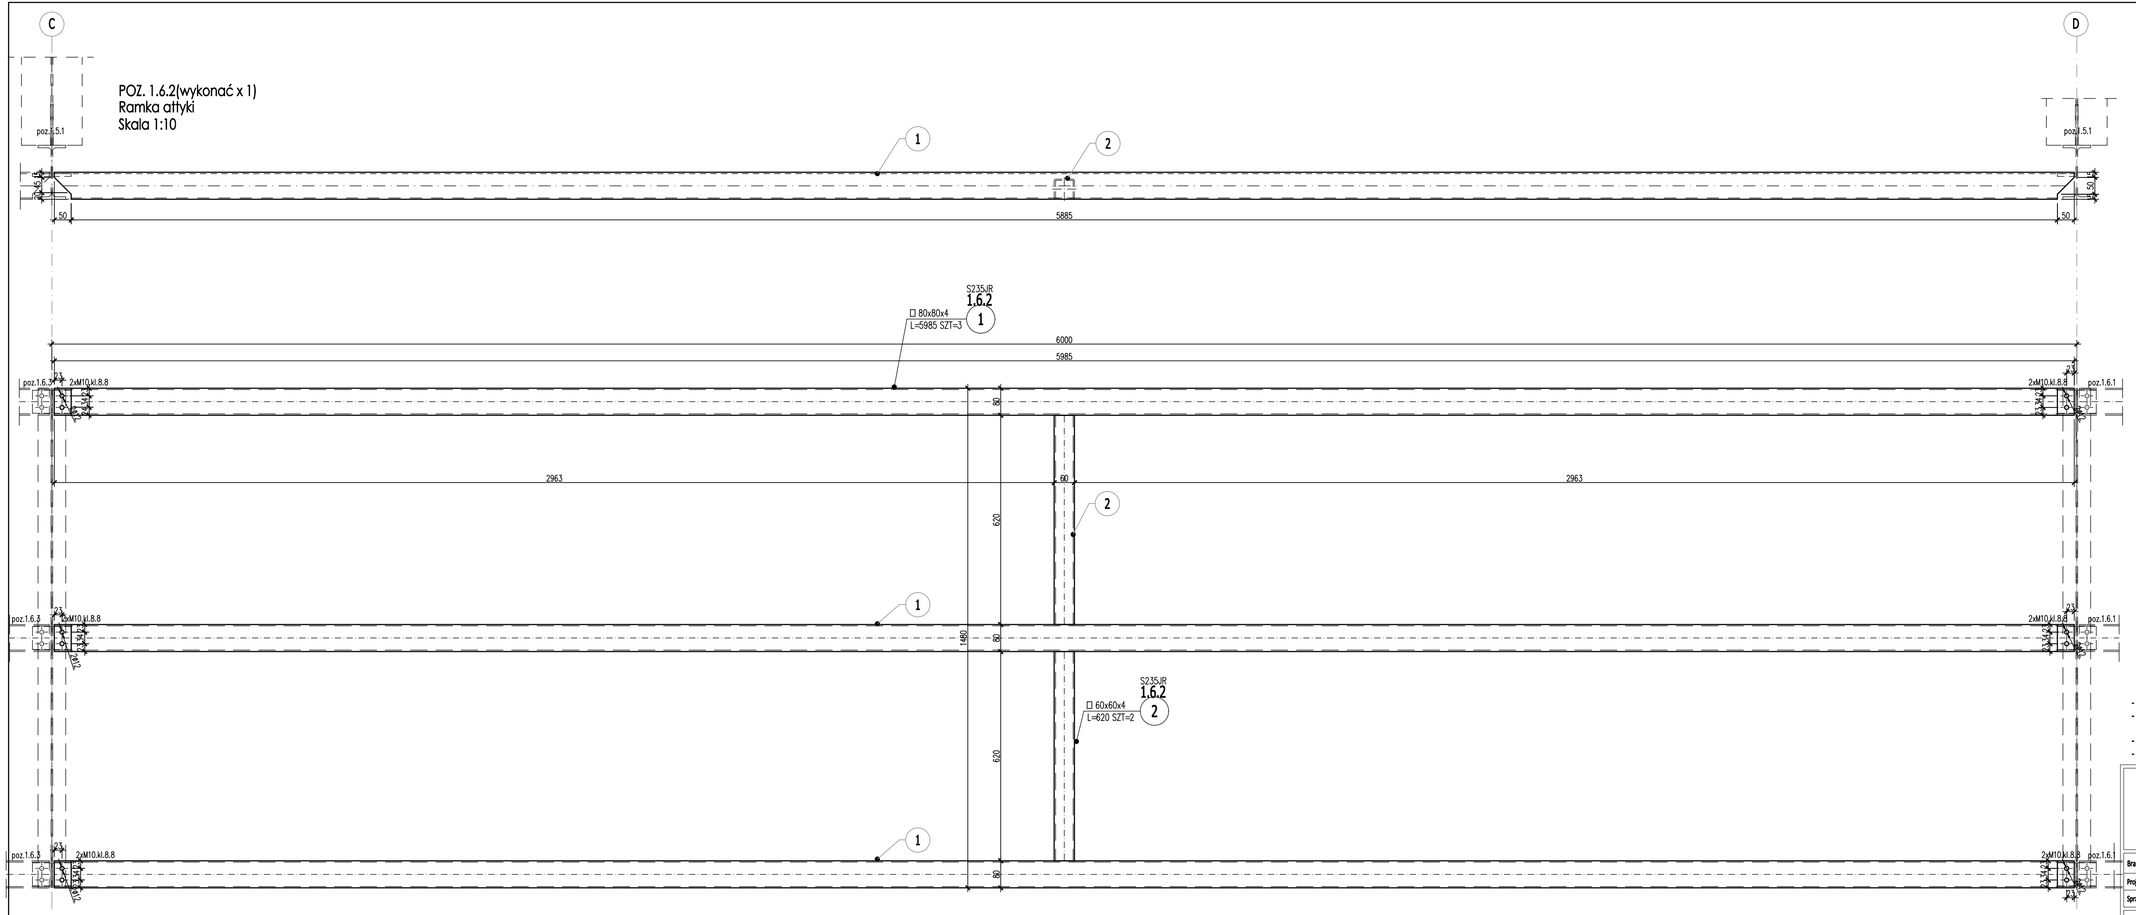

ZESTAWIENIE STALI

POZ.	NR ELEMENTU	NAZWA ELEMENTU	DŁUGOŚĆ [mm]	GATUNEK STALI	LICZBA SZTUK x POZ	SZTUK RAZEM	Dł. RAZEM [m]	MASA 1EDN [kg/m]	MASA 1 ELEM [kg]	MASA RAZEM [kg]	POLE JEDN [m2/m]	POLE 1 ELEM [m2]	POLE RAZEM [m2]
1.6.2	1	□ 80x80x4	5985	S235JR	3	3	17.96	9.41	56.32	168.96	0.31	1.86	5.57
	2	□ 60x60x4	620	S235JR	2	2	1.24	6.90	4.28	8.56	0.23	0.14	0.29
		MASA 1 SZT. ELEMENTU WYSTĘPUJĄCEGO	[kg]	183.38									
		OGÓŁEM								177.52			5.86
		NADDATEK NA SPOINY: 1.8%								3.2			0.11
		NADDATEK NA ELEM. DODATK.: 1.5%								2.66			0.09
		RAZEM:								183.38			6.06

- stal profilowa: S235
- połączenia spawane pachwinowe: 0.6 grubości cieńszej z łączonych blach
- połączenia spawane czołowe: grubości łączonych blach
- minimalna grubość spoiny: 3mm

proj - com
ARCHITEKTURA
M. KASPERSKI
ul. Powstańców Śl. 74, 44-200 Rybnik

Nazwa obiektu:	BUDYNEK HANDLOWO-USŁUGOWY
Faza projektu:	PROJEKT WYKONAWCZY
Nazwa rysunku:	Ramka attyki poz.1.6.2
Lokalizacja inwestycji:	ul. Żorska 75, 44-203 Rybnik
Branża:	KONSTRUKCYJNA
Projektował:	inż. Tomasz Kniieć upr. bud. w specjalności konstrukcyjnej — Nr upr.: SLK/2159/PWOK/08 — Podpis:
Sprawdził:	Mgr Inż. Tomasz Plecha upr. bud. w specjalności konstrukcyjnej — Nr upr.: 780/01 — Podpis:
Inwestor:	"FIJAŁKOWSKI" Stanisław Fijałkowski sp. z o.o. — Data: 29.04.2025 — Skala: 1:10
Adres inwestora:	ul. Żorska 75, 44-203 Rybnik — Nr rys.: K-44 — Str.: