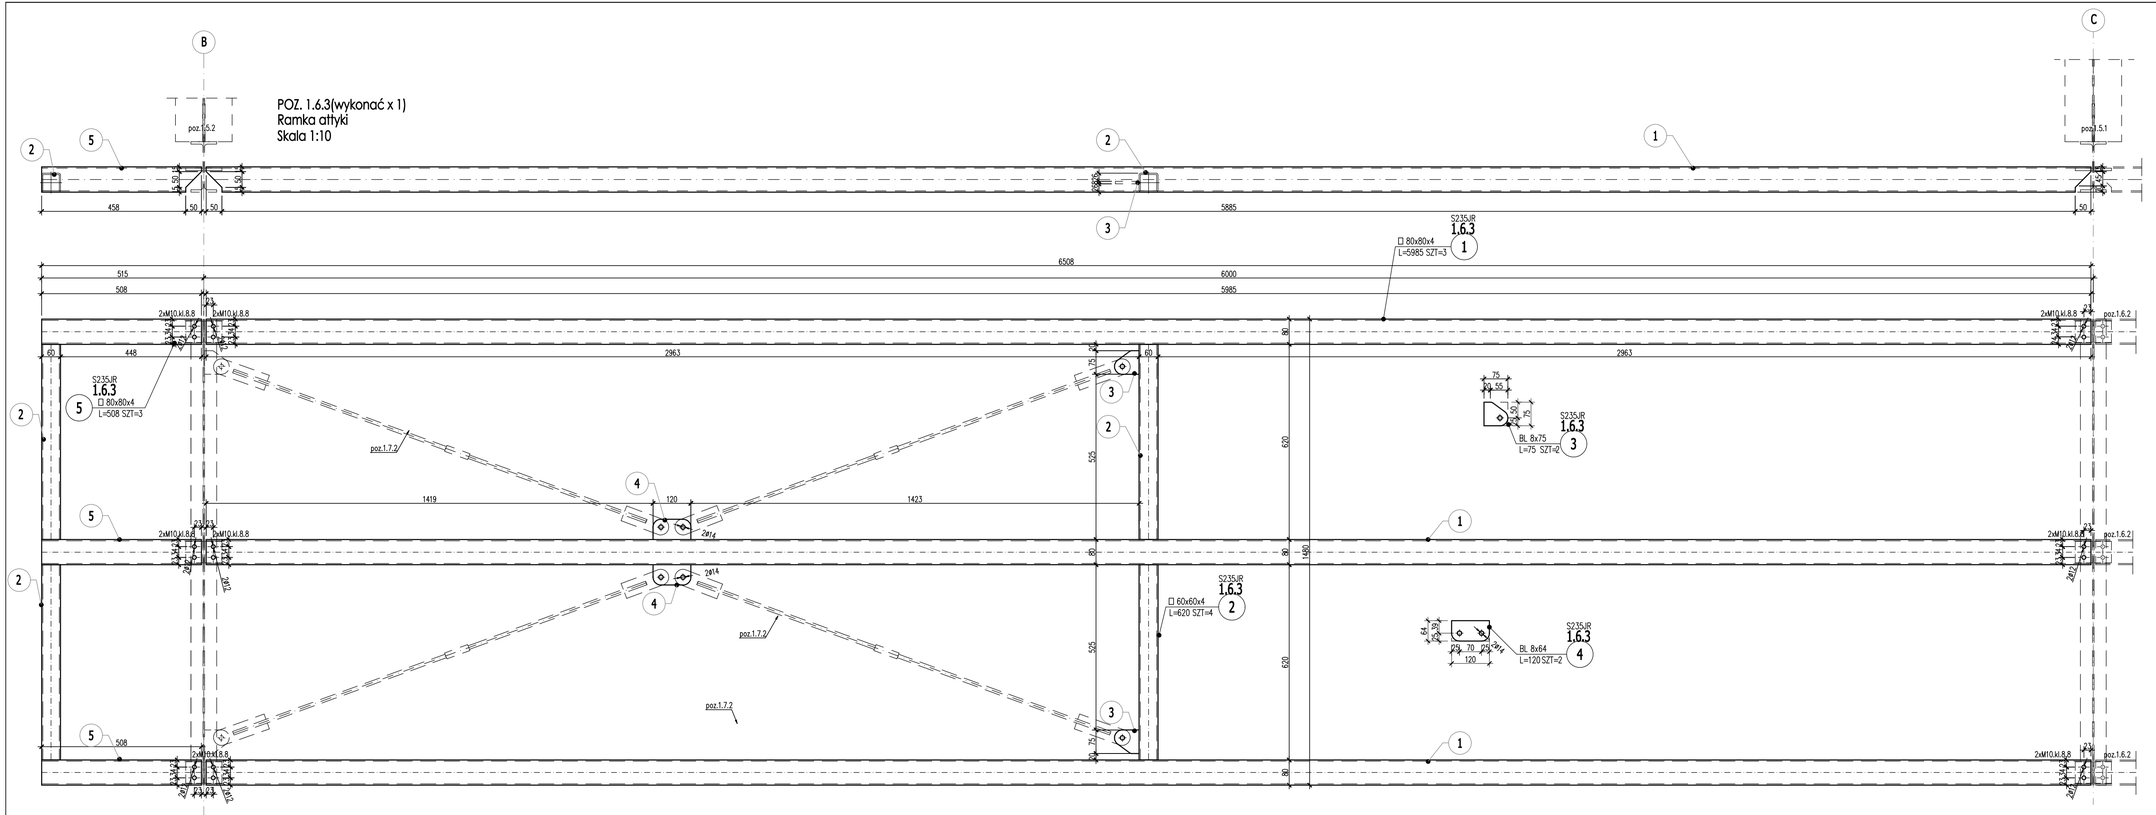

- stal profilowa: S235
- połączenia spawane pachwinowe: 0.6 grubości cieńszej z łączonych blach
- połączenia spawane czołowe: grubości łączonych blach
- minimalna grubość spoiny: 3mm

ZESTAWIENIE STALI

POZ.	NR ELEMENTU	NAZWA ELEMENTU	DŁUGOŚĆ [mm]	GATUNEK STALI	LICZBA SZTUK	LICZBA POZ.	LICZBA RAZEM	DŁ. RAZEM [m]	MASA JEDN [kg/m]	MASA 1 ELEM [kg]	MASA RAZEM [kg]	POLE JEDN [m2/m]	POLE 1 ELEM [m2]	POLE RAZEM [m2]
1.6.3	1	□ 80x80x4	5985	S235JR	3	1	3	17.96	9.41	56.32	168.96	0.31	1.86	5.57
	2	□ 60x60x4	620	S235JR	4	1	4	2.48	6.90	4.28	17.11	0.23	0.14	0.57
	3	BL 8x75	75	S235JR	2	1	2	0.15	4.71	0.35	0.71	0.17	0.01	0.02
	4	BL 8x64	120	S235JR	2	1	2	0.24	4.02	0.48	0.96	0.14	0.02	0.03
	5	□ 80x80x4	508	S235JR	3	1	3	1.52	9.41	4.78	14.34	0.31	0.16	0.47
	MASA 1 SZT. ELEMENTU WYSYŁKOWEGO [kg]: 208.75													
OGÓŁEM											202.08			6.66
NADDATEK NA SPOINY: 1.8%											3.64			0.12
NADDATEK NA ELEM. DODATK.: 1.5%											3.03			0.1
RAZEM:											208.75			6.88

proj - com ARCHITEKTURA M. KASPERSKI ul. Powstańców Śl. 74, 44-200 Rybnik	Nazwa obiektu:	BUDYNEK HANDLOWO-USŁUGOWY	
	Faza projektu:	PROJEKT WYKONAWCZY	
	Nazwa rysunku:	Ramka attyki poz.1.6.3	
	Lokalizacja inwestycji:	ul. Żorska 75, 44-203 Rybnik	
Branża:	KONSTRUKCYJNA		
Projektował:	Inż. Tomasz Kniec upr. bud. w specjalności konstrukcyjnej	Nr upr.: SLK/2159/PWOK/08	Podpis:
Sprawdził:	Mgr Inż. Tomasz Piecha upr. bud. w specjalności konstrukcyjnej	Nr upr.: 780/01	Podpis:
Inwestor:	"FIJAŁKOWSKI" Stanisław Fijałkowski sp. z o.o.	Data: 29.04.2025	Skala: 1:10
Adres inwestora:	ul. Żorska 75, 44-203 Rybnik	Nr rys.: K-45	Str.: