POZ. 1.10.2L(wykonać x 5- 2L+3P)
Wieniec stalowy r.kw.80x80x4m
Skala 1:10

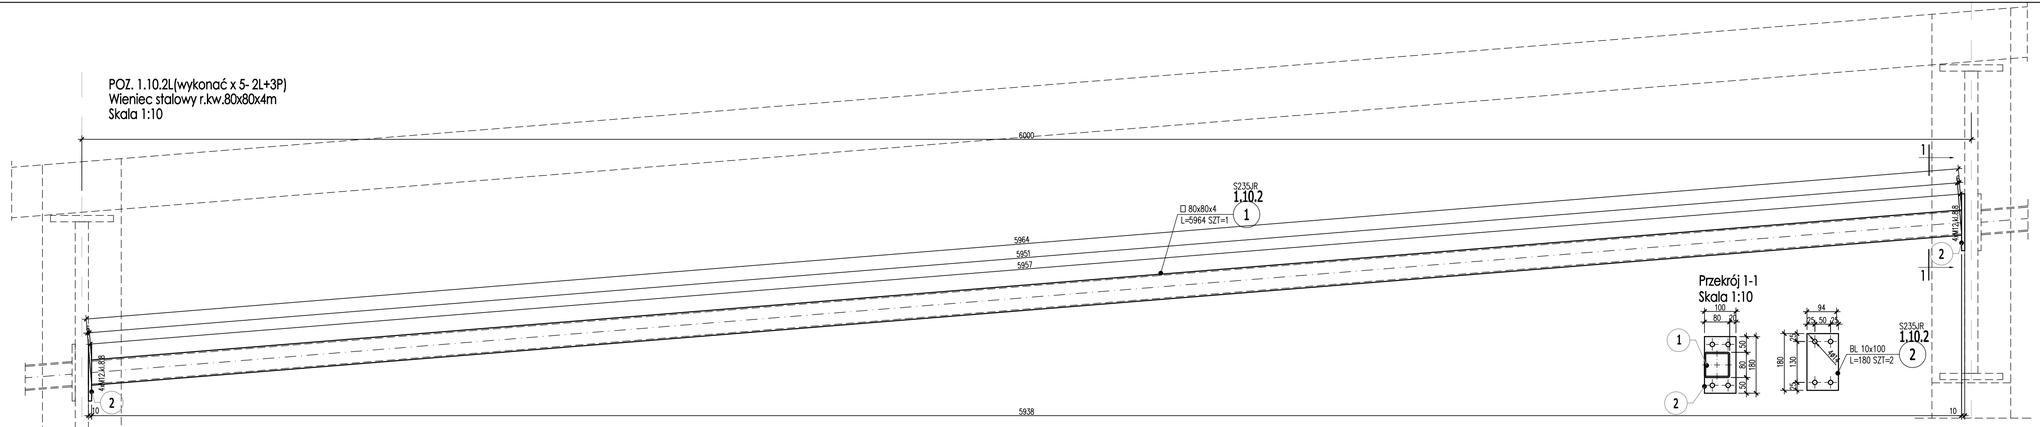

POZ. 1.10.1L(wykonać x 2 - 1L+1P)
Wieniec stalowy r.kw.80x80x4m
Skala 1:10

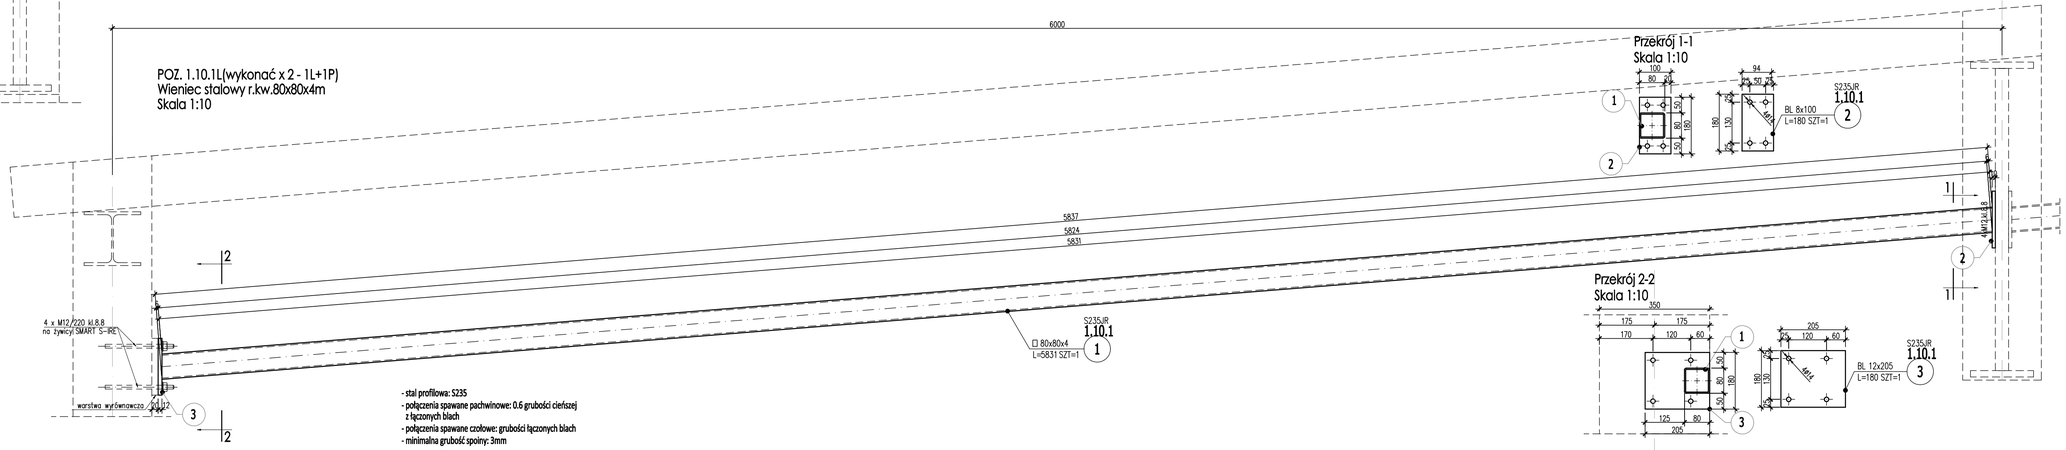

- stal profilowa: S235
- połączenia spawane pachwinowe: 0.6 grubości cieńszej z łączonych blach
- połączenia spawane czołowe: grubości łączonych blach
- minimalna grubość spoiny: 3mm

ZESTAWIENIE STALI

POZ.	NR ELEMENTU	NAZWA ELEMENTU	DŁUGOŚĆ [mm]	GATUNEK STALI	LICZBA SZTUK/1 POZ	LICZBA RAZEM	DŁ. RAZEM [m]	MASA JEDN [kg/m]	MASA 1 ELEM [kg]	MASA RAZEM [kg]	POLE JEDN [m2/m]	POLE 1 ELEM [m2]	POLE RAZEM [m2]
1.10.2	1	□ 80x80x4	5964	S235JR	1	5	29.80	9.41	56.12	280.60	0.31	1.85	9.25
	2	BL 10x100	180	S235JR	2	10	1.80	7.85	1.41	14.15	0.22	0.04	0.40
	MASA 1 SZT. ELEMENTU WYSTĘPUJĄCEGO [kg]: 60.8												
	OGÓŁEM									294.75			9.65
	NADDATEK NA SPOINY: 1.8%									5.31			0.17
	NADDATEK NA ELEM. ODDARTE.: 1.5%									4.42			0.14
	RAZEM:									304.48			9.96

ZESTAWIENIE STALI

POZ.	NR ELEMENTU	NAZWA ELEMENTU	DŁUGOŚĆ [mm]	GATUNEK STALI	LICZBA SZTUK/1 POZ	LICZBA RAZEM	DŁ. RAZEM [m]	MASA JEDN [kg/m]	MASA 1 ELEM [kg]	MASA RAZEM [kg]	POLE JEDN [m2/m]	POLE 1 ELEM [m2]	POLE RAZEM [m2]
1.10.1	1	□ 80x80x4	5831	S235JR	1	2	11.66	9.41	54.87	109.74	0.31	1.81	3.62
	3	BL 12x205	180	S235JR	2	2	0.36	19.31	3.48	6.96	0.43	0.08	0.16
	MASA 1 SZT. ELEMENTU WYSTĘPUJĄCEGO [kg]: 60.28												
	OGÓŁEM									116.7			3.78
	NADDATEK NA SPOINY: 1.8%									2.1			0.07
	NADDATEK NA ELEM. ODDARTE.: 1.5%									1.75			0.06
	RAZEM:									120.55			3.91

proj - com
ARCHITEKTURA
M. KASPERSKI
ul. Powstańców Ś. 74, 44-200 Rybnik

Nazwa obiektu:	BUDYNEK HANDLOWO-USŁUGOWY
Faza projektu:	PROJEKT WYKONAWCZY
Nazwa rysunku:	Wieniec stalowy poz.1.10.1 / 1. 10.2
Lokalizacja inwestycji:	ul. Żorska 75, 44-203 Rybnik
Branża:	KONSTRUKCYJNA
Projektował:	Inż. Tomasz Kniec upr. bud. w specjalności konstrukcyjnej — Nr upr.: SLK/2159/PWOK/08 — Podpis:
Sprawdził:	Mgr Inż. Tomasz Plocha upr. bud. w specjalności konstrukcyjnej — Nr upr.: 760/01 — Podpis:
Inwestor:	"FIJAŁKOWSKI" Stanisław Fijałkowski sp. z o.o. — Data: 29.04.2025 — Skala: 1:10
Adres Inwestora:	ul. Żorska 75, 44-203 Rybnik — Nr rys.: K-47 — Str.: