POZ. 1.10.2L(wykonać x 5- 2L+3P)
Wieniec stalowy r.kw.80x80x4m
Skala 1:10

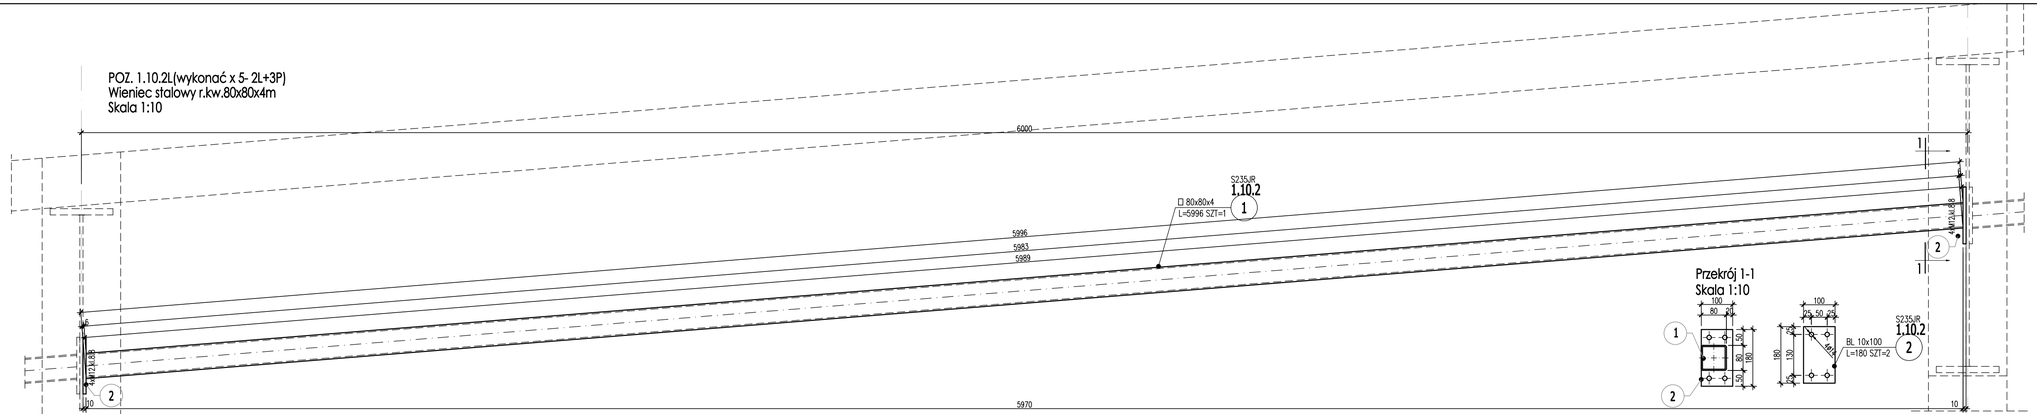

POZ. 1.10.1L(wykonać x 2 - 1L+1P)
Wieniec stalowy r.kw.80x80x4m
Skala 1:10

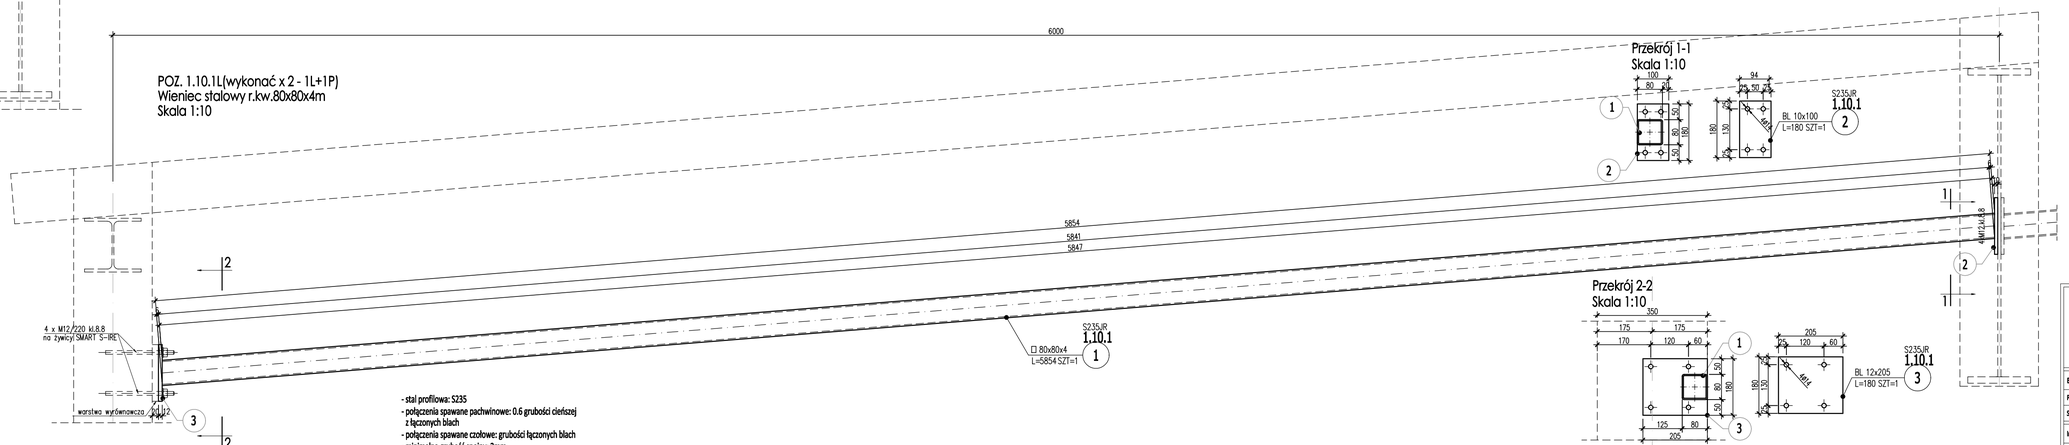

- stal profilowa: S235
- połączenia spawane pachwinowe: 0.6 grubości cieńszej z łączonych blach
- połączenia spawane czołowe: grubości łączonych blach
- minimalna grubość spoiny: 3mm

ZESTAWIENIE STALI

POZ.	NR ELEMENTU	NAZWA ELEMENTU	DŁUGOŚĆ [mm]	GATUNEK STALI	ILOŚĆ SZTUK x POZ	ILOŚĆ RAZEM	Dł. RAZEM [m]	MASA JEDN [kg/m]	MASA 1 ELEM [kg]	MASA RAZEM [kg]	POLE JEDN [m2/m]	POLE 1 ELEM [m2]	POLE RAZEM [m2]
1.10.1	1	□ 80x80x4	5854	S235JR	1	2	11.70	9.41	55.09	110.18	0.31	1.81	3.62
	2	BL 10x100	180	S235JR	2	2	0.36	7.85	1.41	2.82	0.22	0.04	0.08
	3	BL 12x205	180	S235JR	1	2	0.36	19.31	3.48	6.96	0.43	0.08	0.16
	MASA 1 SZT. ELEMENTU WYSOKOŚCIOWEGO [kg]: 61.96												
	ODCZEM												3.86
	NADDATEK NA SPOINY: 1.0%												0.07
	NADDATEK NA ELEM. DODATK.: 1.5%												0.05
	RAZEM:									119.96			3.99
										2.16			
										1.8			
										123.92			

ZESTAWIENIE STALI

POZ.	NR ELEMENTU	NAZWA ELEMENTU	DŁUGOŚĆ [mm]	GATUNEK STALI	ILOŚĆ SZTUK x POZ	ILOŚĆ RAZEM	Dł. RAZEM [m]	MASA JEDN [kg/m]	MASA 1 ELEM [kg]	MASA RAZEM [kg]	POLE JEDN [m2/m]	POLE 1 ELEM [m2]	POLE RAZEM [m2]
1.10.2	1	□ 80x80x4	5996	S235JR	1	5	30.00	9.41	56.42	282.10	0.31	1.86	9.30
	2	BL 10x100	180	S235JR	2	10	1.80	7.85	1.41	14.15	0.22	0.04	0.40
	MASA 1 SZT. ELEMENTU WYSOKOŚCIOWEGO [kg]: 61.21												
	ODCZEM												9.7
	NADDATEK NA SPOINY: 1.0%									296.25			
	NADDATEK NA ELEM. DODATK.: 1.5%									5.33			0.17
	RAZEM:									4.44			0.15
										306.02			10.02

proj - com
ARCHITEKTURA
M. KASPERSKI
ul. Powstańców Śl. 74, 44-200 Rybnik

Nazwa obiektu:	BUDYNEK HANDLOWO-USŁUGOWY
Faza projektu:	PROJEKT WYKONAWCZY
Nazwa rysunku:	Wieńce stalowe poz.1.10.1 / 1. 10.2
Lokalizacja inwestycji:	ul. Żorska 75, 44-203 Rybnik

Branża:	KONSTRUKCYJNA			
Projektował:	Inż. Tomasz Kokot upr. bud. w specjalności konstrukcyjnej	Nr upr.:	ŚLK/2158/PWOK/08	Podpis:
Sprawdził:	Mgr inż. Tomasz Plecha upr. bud. w specjalności konstrukcyjnej	Nr upr.:	780/01	Podpis:
Inwestor:	"FUAŁKOWSKI" Stanisław Fijałkowski sp. z o.o.		Data: 29.04.2025	Skala: 1:10
Adres inwestora:	ul. Żorska 75, 44-203 Rybnik		Nr rys.: K-47	Str.: