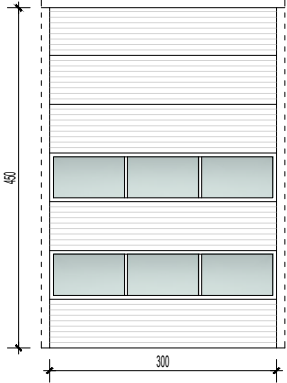
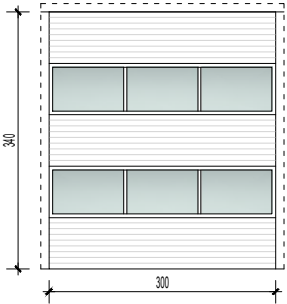
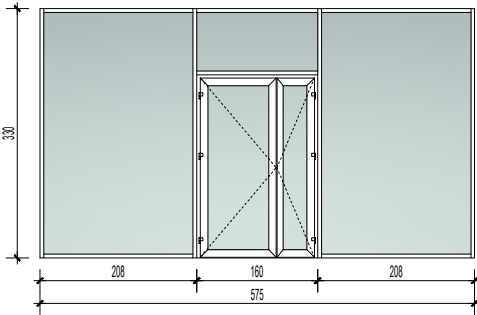
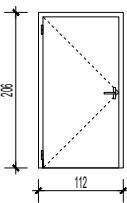
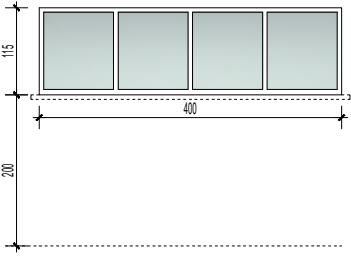
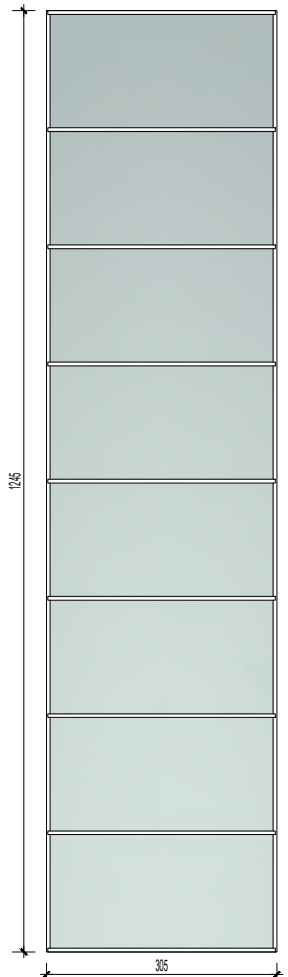
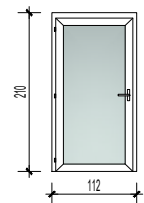
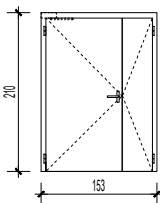
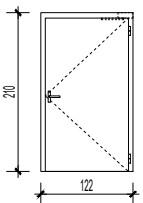
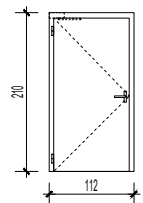
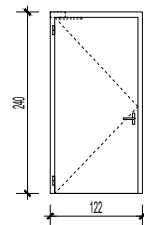
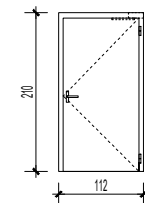
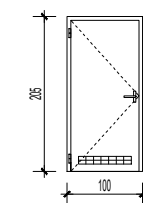
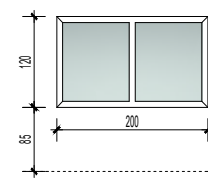


SYMBOL		Bz1	Bz2	Fz1 + Dw1	Dz2		Oz1
SCHEMAT GRAFICZNY							
WYMIAR W ŚWIEŹLE OTWORU W ŚCIANIE [cm]	S	300	300	575	112		400
	H	450	340	330	206		115
WYMIAR W ŚWIEŹLE OŚCIEŻNICY [cm]	So	-	-	90+30	90		-
	Ho	-	-	235	200		-
OZNACZENIE SKRZYDŁA		-	-	L	L	P	-
ILOŚĆ		2	2	1	2	1	3
KOLOR		ciemnoszary zblizony do RAL 7021	ciemnoszary zblizony do RAL 7021	ciemnoszary zblizony do RAL 7021	ciemnoszary zblizony do RAL 7021		ciemnoszary zblizony do RAL 7021
UWAGI		brama segmentowa, ocieplona, z elementami przeszklonymi, elektryczny napęd układu podnoszenia, izolacyjność ciepła U ≤ 1.3 W/m²K	brama segmentowa, ocieplona, z elementami przeszklonymi, elektryczny napęd układu podnoszenia, izolacyjność ciepła U ≤ 1.3 W/m²K	fasada z profili aluminiowych, ocieplonych, drzwi uchylne, 2-skrzydłowe, ewakuacyjne, profile aluminiowe, ocieplone, szklenie trzyszybowe, zespolone, szkło laminowane bezpieczne (P2A), izolacyjność ciepła: fasada U ≤ 0.9 W/m²K, drzwi zewnętrzne U ≤ 1.3 W/m²K	drzwi uchylne 1-skrzydłowe, stalowe, pełne, ocieplone, bezprogowe, ewakuacyjne, klamki obustronne, bezpieczne		profile aluminiowe, ocieplone, szklenie trzyszybowe, zespolone, szkło laminowane bezpieczne (P2A), izolacyjność ciepła U ≤ 0.9 W/m²K

SYMBOL		SW1
SCHEMAT GRAFICZNY		
WYMIAR W ŚWIEŹLE OTWORU W DACHU [cm]	S	305
	H	1245
ILOŚĆ		2
UWAGI		podstawa ukośna izolowana, wykonany z niepalnego materiału i ze zbrojonego szkła bezpiecznego, izolacyjność ciepła U ≤ 1.1 W/m²K

SYMBOL		Dw1	Dw2	Dw3	Dw4	Dw5	Dw6	Dw7	Ow1
SCHEMAT GRAFICZNY									
WYMIAR W ŚWIEŹLE OTWORU W ŚCIANIE [cm]	S	112	153	122	112	122	112	100	200
	H	210	210	210	210	240	210	205	120
WYMIAR W ŚWIEŹLE OŚCIEŻNICY [cm]	So	90	90+30	100	90	100	90	90	-
	Ho	200	200	200	200	230	200	200	-
OZNACZENIE SKRZYDŁA		L	P	L	P	L	P	L	P
ILOŚĆ		1	0	1	0	0	1	1	0
KOLOR		biały zblizony do RAL 9010	biały zblizony do RAL 9010	biały zblizony do RAL 9010	biały zblizony do RAL 9010	biały zblizony do RAL 9010	biały zblizony do RAL 9010	biały zblizony do RAL 9010	biały zblizony do RAL 9016
UWAGI		drzwi uchylne 1-skrzydłowe, profile aluminiowe, szklenie szybami podwójnymi, bezpiecznymi (P4), drzwi o podwyższonej dźwiękochłonności, montowane przy oknie Ow1; wyposażenie: klamki obustronne, bezpieczne, samozamykacz	drzwi uchylne 2-skrzydłowe, gładkie, pełne, bezprogowe, ościeżnica metalowa regulowana, obejmująca, skrzydło stalowe; wyposażenie: klamki obustronne, bezpieczne, samozamykacz, odporność pożarowa EI30	drzwi uchylne 1-skrzydłowe, gładkie, pełne, bezprogowe, ościeżnica metalowa regulowana, obejmująca, skrzydło stalowe; wyposażenie: klamki obustronne, bezpieczne, samozamykacz, odporność pożarowa EI30	drzwi uchylne 1-skrzydłowe, gładkie, pełne, bezprogowe, ościeżnica metalowa regulowana, obejmująca, skrzydło stalowe; wyposażenie: klamki obustronne, bezpieczne, samozamykacz, odporność pożarowa EI30	drzwi uchylne 1-skrzydłowe, gładkie, pełne, bezprogowe, ościeżnica metalowa regulowana, obejmująca, skrzydło stalowe; wyposażenie: klamki obustronne, bezpieczne, samozamykacz	drzwi uchylne 1-skrzydłowe, gładkie, pełne, bezprogowe, ościeżnica metalowa regulowana, obejmująca, skrzydło stalowe; wyposażenie: klamki obustronne, bezpieczne, samozamykacz	drzwi uchylne 1-skrzydłowe, gładkie, pełne, bezprogowe, ościeżnica metalowa regulowana, obejmująca, skrzydło HDF; wyposażenie: klamki obustronne, bezpieczne, kratka wentylacyjna (min. 0.022m²), zamek kabinowy WC ze wskaźnikiem otwarcia	okno stałe, profile aluminiowe, szklenie szybami podwójnymi, bezpiecznymi (P4), okno o podwyższonej dźwiękochłonności, montowane przy drzwiach Dw1

UWAGA:  
Wymiary zweryfikować na budowie.

<div>proj - com</div> <div>ARCHITEKTURA</div> <div>M. KASPERSKI</div> <div>ul. Powstańców Śl. 74, 44-200 Rybnik</div>		Nazwa obiektu:	BUDYNEK HANDLOWO-USŁUGOWY		
		Faza projektu:	PROJEKT TECHNICZNY		
		Nazwa rysunku:	ZESTAWIENIE STOLARKI I ŚLUSARKI		
		Lokalizacja inwestycji:	ul. Żorska 75, 44-203 Rybnik		
Branża:	ARCHITEKTONICZNA				
Projektował:	mgr inż. arch. Mirosław Kasperski		Nr upr.:	525/91	Podpis:
Sprawdził:	mgr inż. arch. Janusz Bocianowski		Nr upr.:	432/93	Podpis:
Inwestor:	"FIJAŁKOWSKI" Stanisław Fijałkowski sp. z o.o.			Data: 2025.02.10	Skala: 1:100
Adres inwestora:	ul. Żorska 75, 44-203 Rybnik			Nr rys.: A-7	Str.: