


PARTER/ LOKALIZACJA W BUDYNKU

- ZAKRES ZMIAN OBJĘTY  
OPRACOWANIEM
- OBSZAR POZA ZAKRESEM

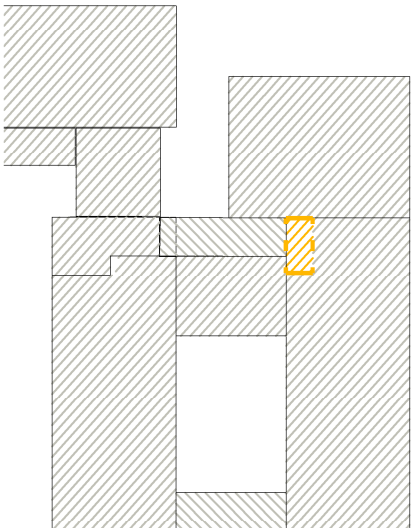

LEGENDA:

- ZAKRES ZMIAN OBJĘTY  
OPRACOWANIEM
- ŚCIANY ISTNIEJĄCE
- ŚCIANY PROJEKTOWANE
- ŚCIANY DO WYBURZENIA
- DRZWI ISTNIEJĄCE

UWAGI

1. Niniejsze rysunki stanowią analizę możliwości adaptacji pomieszczeń i wstępne studium koncepcyjne. Rysunki nie stanowią opracowania projektowego.
2. Analiza wykonana na podstawie informacji oraz materiałów otrzymanych od inwestora

PROJEKT KONCEPCYJNY

INWESTOR:  
CENTRUM MEDYCZNE TOMMEDI SPÓŁKA Z OGRANICZONĄ ODPOWIEDZIALNOŚCIĄ  
OŚRODEK DIAGNOSTYKI SPÓŁKA KOMANDYTOWA

GŁÓWNY PROJEKTANT:

**PRACOWNIA ARCHYTEKTONICZNA USZOK**  
mgr inż. arch. KATARZYNA USZOK-ADAMCZYK  
ul. pl. 62/08 SŁODKICH  
W SPECJALNOŚCI ARCHYTEKTONICZNEJ W ZAKRESIE PROJEKTOWANIA, BEZ OGRANICZEŃ

40-574 Katowice, ul. Wodospady 44  
NIP: 634 228 51 50, REGON: 248 940 881  
www.uszok.pl, biuro@uszok.pl

PROJEKTOWAŁ:

mgr inż. arch. KATARZYNA USZOK-ADAMCZYK  
ul. pl. 62/08 SŁODKICH  
W SPECJALNOŚCI ARCHYTEKTONICZNEJ W ZAKRESIE PROJEKTOWANIA, BEZ OGRANICZEŃ

OPRACOWAŁ:

mgr inż. arch. ALEKSANDRA WOCHNIK  
mgr inż. arch. MAGDALENA KUJAWA  
mgr arch. NATALIA KRZYWIŃSKA

ADRES INWESTYCJI:

ul. Fredry 22, 40-662 Katowice

TYTUŁ PROJEKTU

REMONT I PRZEBUDOWA WYBRANYCH POMIESZCZEŃ CENTRUM MEDYCZNEGO TOMMEDI W KATOWICACH PRZY UL. FREDRY 22


TYTUŁ RYSUNKU

PRACE REMONTOWO-BUDOWLANE PRACOWNI RTG  
RZUT ARANŻACJI

SKALA: 1:100  
ARCHITEKTURA

DATA: 10.2025  
A/02

Rysunek wykonano w programie AutoCAD 2011 i w systemie SCS 2/28/2025 / wersja rysunku: 2012kwpjg-2012

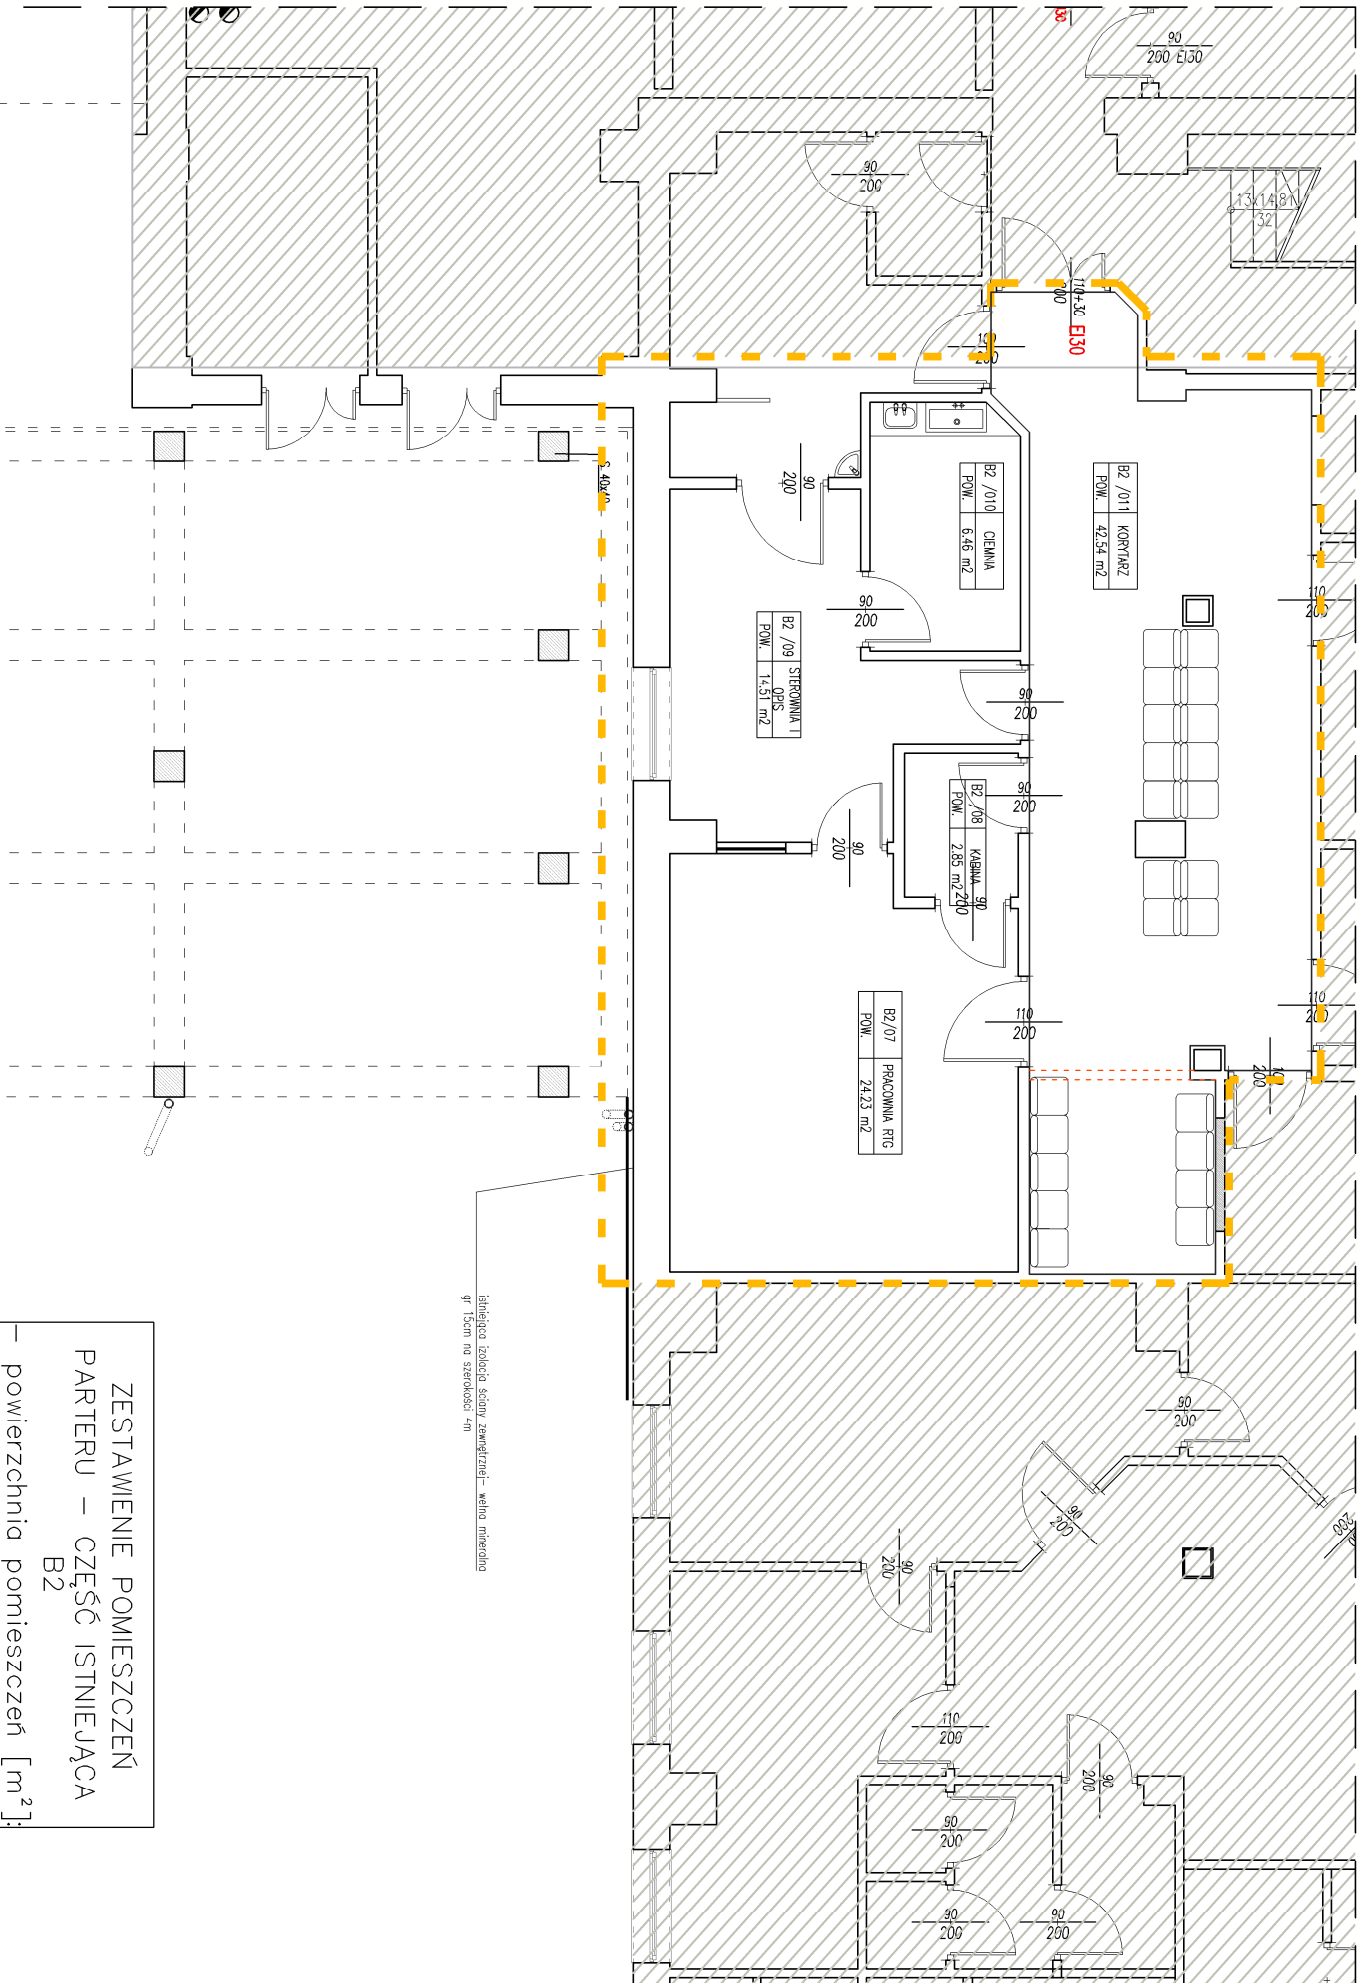

Ściniecia ścian: ściana zewnętrzna - pełna, wewnętrzna - gr 15cm na szerokości 4m

ZESTAWIENIE POMIESZCZEŃ PARTERU – CZĘŚĆ ISTNIEJĄCA B2		
– powierzchnia pomieszczeń [m²]:		
Lp.	POMIESZCZENIE	Pow. [m²]
B2/07	PRACOWNIA RTG	24.23
B2/08	KABINA	2.85
B2/09	STEROWNIA I OPIS WYNIKÓW	14.51
B2/010	CIEMNIA	6.46
B2/ 01	KORYTARZ	42.54
		90.59