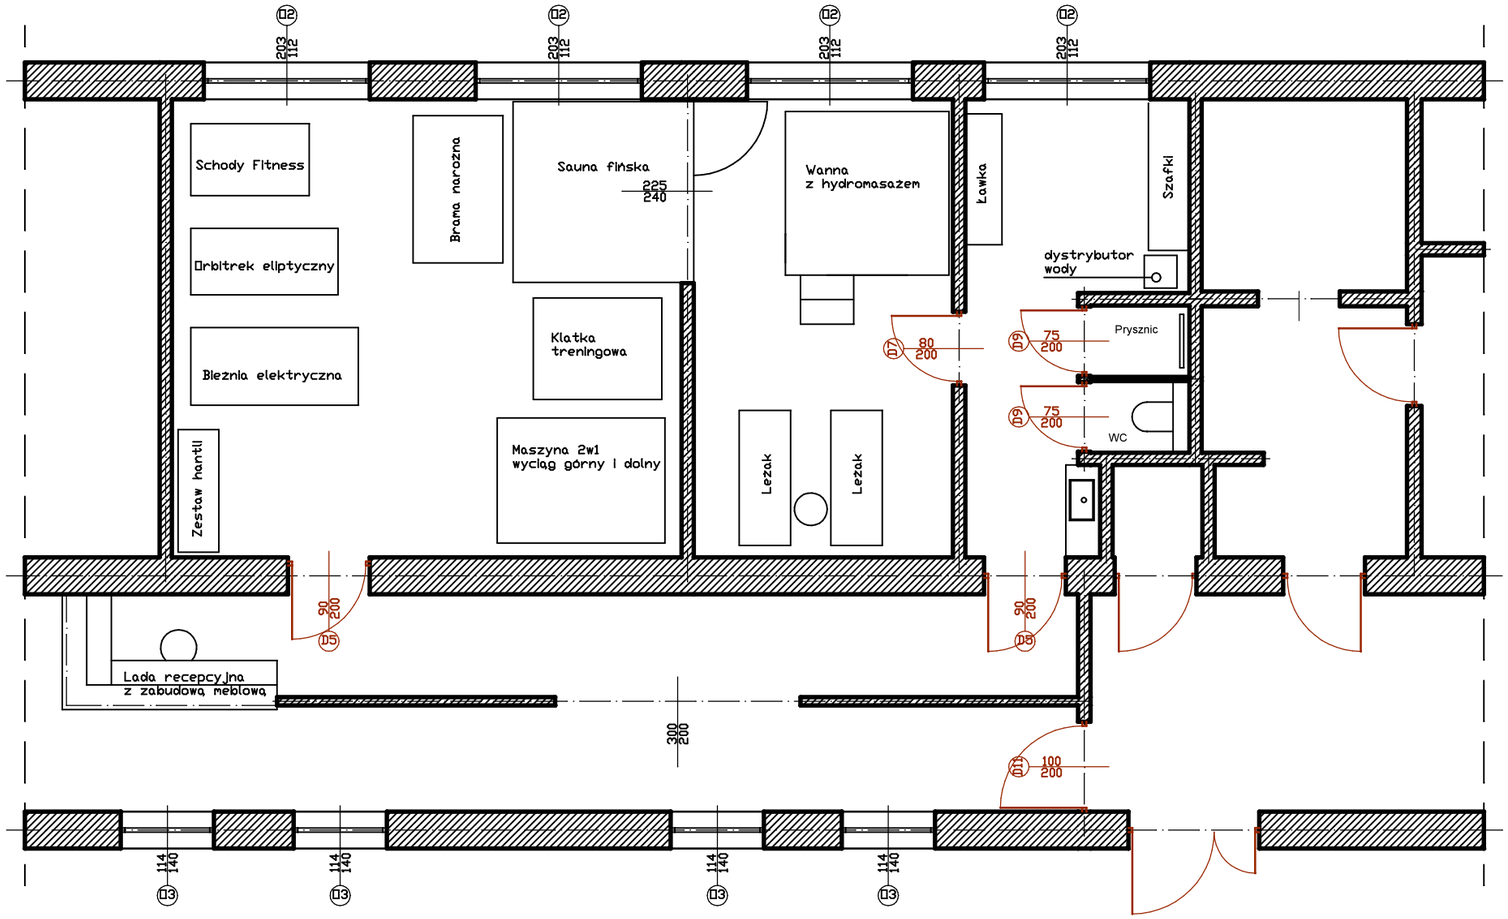

OPRACOWANIE CHRONIONE PRAWEM AUTORSKIM Ustawa z dnia 04.02.94. Dz.U. z 2022r., poz. 2509
POWIELANIE I ROZPOWSZECHNIANIE BEZ ZGODY AUTORA PROJEKTU ZABRONIONE

JEDNOSTKA PROJEKTOWA:	JD KONCEPT Sp. z o.o. projektowanie Twojej przestrzeni	**JD KONCEPT Sp. z o.o.** ul. Kombatantów 38/3 48-200 Prudnik NIP: 755-193-81-77 tel. 697022428 e-mail: jdkoncept@gmail.com www.jdkoncept.pl	
TEMAT:	RZUT SIŁOWNI - UKŁAD FUNKCJONALNY	Nr zlec.: OLIMP/09/2025	
OBIEKT:	BUDYNEK HOTELU I RESTAURACJI OLIMP	Faza: PROJEKT KONCEPCYJNY	
ADRES:	ul. Łucznicza 1, 48-200 Prudnik		
INWESTOR:	Olimp Hotel i Restauracja ul. Łucznicza 1, 48-200 Prudnik	Data: 20.09.2025	
BRANŻA:	ARCHITEKTURA WNĘTRZ	Wydanie: 1.0	
PROJEKTANT:	JOANNA ŁAGOCKA	Podpis:	NR RYS. A3
PROJEKTANT:		Podpis:	SKALA: 1:75