Przekrój A–A

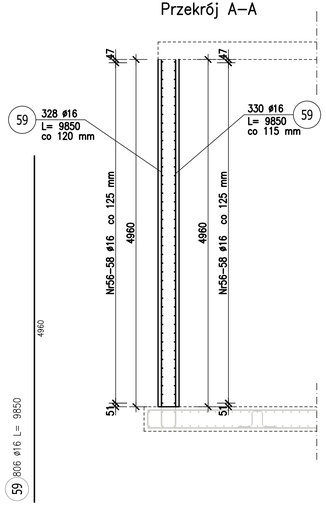

Przekrój B–B

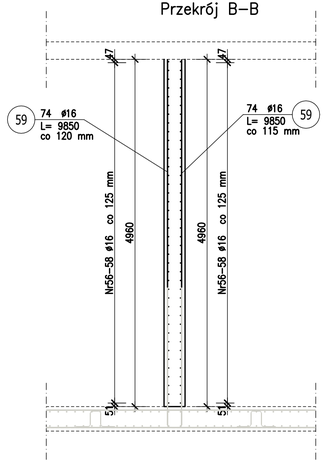

Pręty promienisty Nr60–61

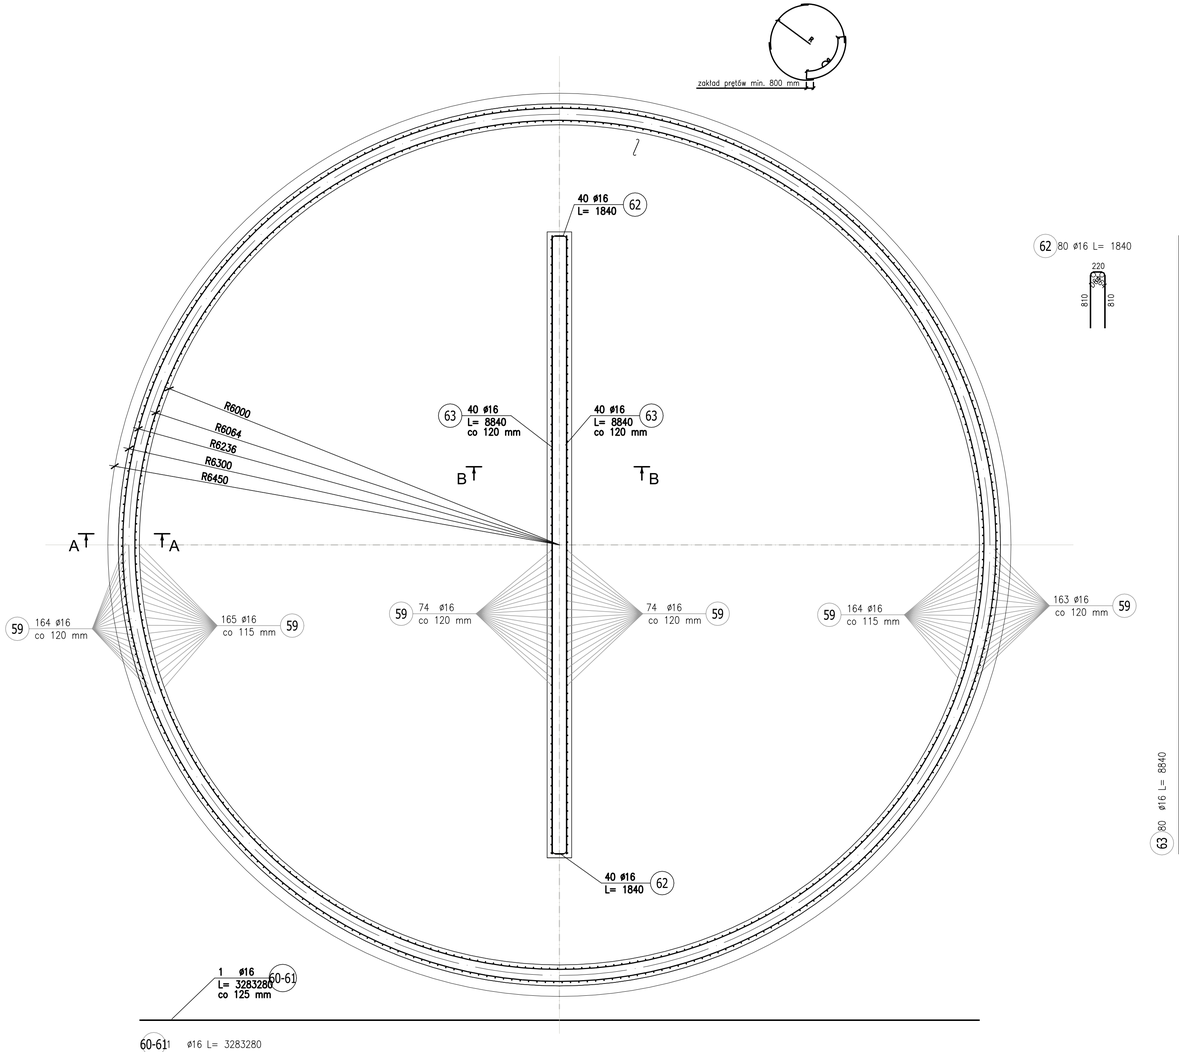

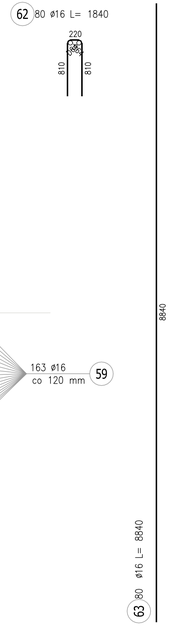

Schemat gięcia pręta Nr60–61

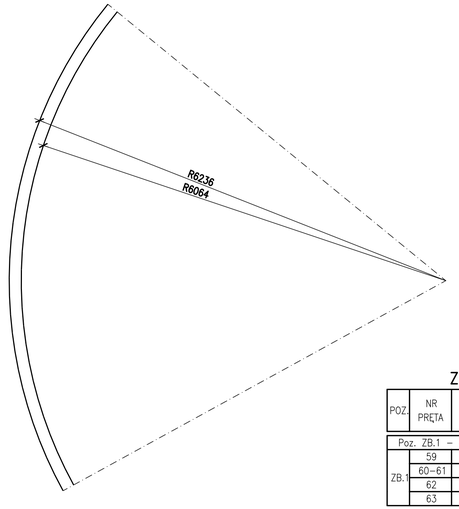

ZESTAWIENIE STALI ZBROJENIOWEJ

POZ.	NR PRĘTA	ø [mm]	DŁUGOŚĆ [m]	ILOŚĆ PRĘTÓW	x POZ.	RAZEM	DŁ. ŁĄCZNA [m] A–IIIN ø16
Poz. ZB.1 – ZBIORNIK ŻELBETOWY – 1 szt.							
ZB.1	59	16	9,850	806	1	806	7939,10
	60–61	16	3283,280	1	1	1	3283,28
	62	16	1,840	80	1	80	147,20
	63	16	8,840	80	1	80	707,20
DŁUGOŚĆ RAZEM [m]							12076,78
MASA JEDNOSTKOWA [kg/m]							1,578
MASA [kg]							19057,16
MASA CAŁKOWITA [kg]							**19057,16**

1) Opis kształtu pręta: PN–EN ISO 3766 (gabarytowo)
2) Opis długości haka: gabarytowy
3) Długość pręta L: suma wymiarów gabarytowych

MATERIAŁY:

BETON:	C30/37 W8
KRUSZYWO:	<16mm
OTULINA:	40mm
KLASA EKSPOZYCJI:	XA1
STAL ZBROJENIOWA: (B500B)	B500SP
UŁOŻONY BETON ZAWIBROWAĆ	

UWAGI:

1. RYSUNEK ROZPATRYWAĆ ŁĄCZNIE Z PROJEKTEM ARCHITEKTONICZNYM ORAZ PROJEKTAMI BRANŻOWYMI.
2. RYSUNEK ROZPATRYWAĆ ŁĄCZNIE Z OPISEM TECHNICZNYM.
3. WSZYSTKIE RZĘDNE WERYFIKOWAĆ Z PROJEKTEM ARCHITEKTURY.
4. RYSUNEK ROZPATRYWAĆ ŁĄCZNIE Z RYSUNKAMI RZUTÓW ORAZ RYSUNKAMI SZCZEGÓŁOWYMI ELEMENTÓW SĄSIEDNICH.
5. ŁĄCZENIE PRĘTÓW ORAZ PROMIENIE ZAGIĘCIA PRĘTÓW ZBROJENIA Z ZACHOWANIEM ODPOWIEDNICH WARUNKÓW NORMOWYCH.
6. NALEŻY ŚCIŚLE PRZESTRZEGAĆ BARDZO PRECYZYJNEJ TOLERANCJI WBUDOWANIA ELEMENTÓW.
7. W PRZYPADKU KOLIZJI ZBROJENIA PRĘTY ODGINAĆ – NIE UCINAĆ.
8. PRZYJĘTE WYMIARY SPRAWDZIĆ NA BUDOWIE. EWENTUALNIE ROZBIEŻNOŚCI I ICH KONSEKWENCJE WYKONAWCZE WYMAGAJĄ ROZWIĄZANIA PO KONSULTACJI Z PROJEKTANTEM KONSTRUKCJI.

BK-ZELBET*	
BK-STAL*	
BK-BASE*	

PROFIPROJEKT SP. Z O. O.
Witaszyczki 66, 63-230 Witaszyce

Inwestor:
Zakład Gospodarki Komunalnej Czernica Sp. z o.o.
ul. Wrocławska 111
55-003 Ratowice

PROJEKT WYKONAWCZY
BRANŻA: ARCHITEKTURA I KONSTRUKCJA

Data: 30.07.2025

	Imię i nazwisko	Nr uprawnień	Podpis
Projektował: KONSTRUKCJA	mgr inż. Krzysztof Kowalski	WKP/0060/PWOK/06 SPEC. KONSTR.-BUDOWL.	
Sprawdził: KONSTRUKCJA	inż. bud. Ryszard Kowalski	LIAN-8395/85/86 SPEC. KONSTR.-BUDOWL.	

Przedmiot zamierzenia budowlanego: ROZBIÓRKA, ROZBUDOWA, PRZEBUDOWA, NADBUDOWA I BUDOWA OBIEKTÓW STACJI UZDATNIANIA WODY WRAZ Z INFRASTRUKTURĄ TOWARZYSZĄCĄ W RAMACH INWESTYCJI PN." MODERNIZACJA STACJI UZDATNIANIA WODY W NADOLICACH WIELKICH GM. CZERNICA"

Adres inwestycji: DZ. NR 126/6, 126/7; OBRĘB 0011 NADOLICE WIELKIE; GMINA CZERNICA; POWIAT WROCŁAWSKI

Skala: 1:40

Tytuł rysunku: ZBIORNIK RETENCYJNY WODY UZDATNIONEJ NR 6 ŚCIANA ZBIORNIKA

Nr rys. 59

Rewizja 0