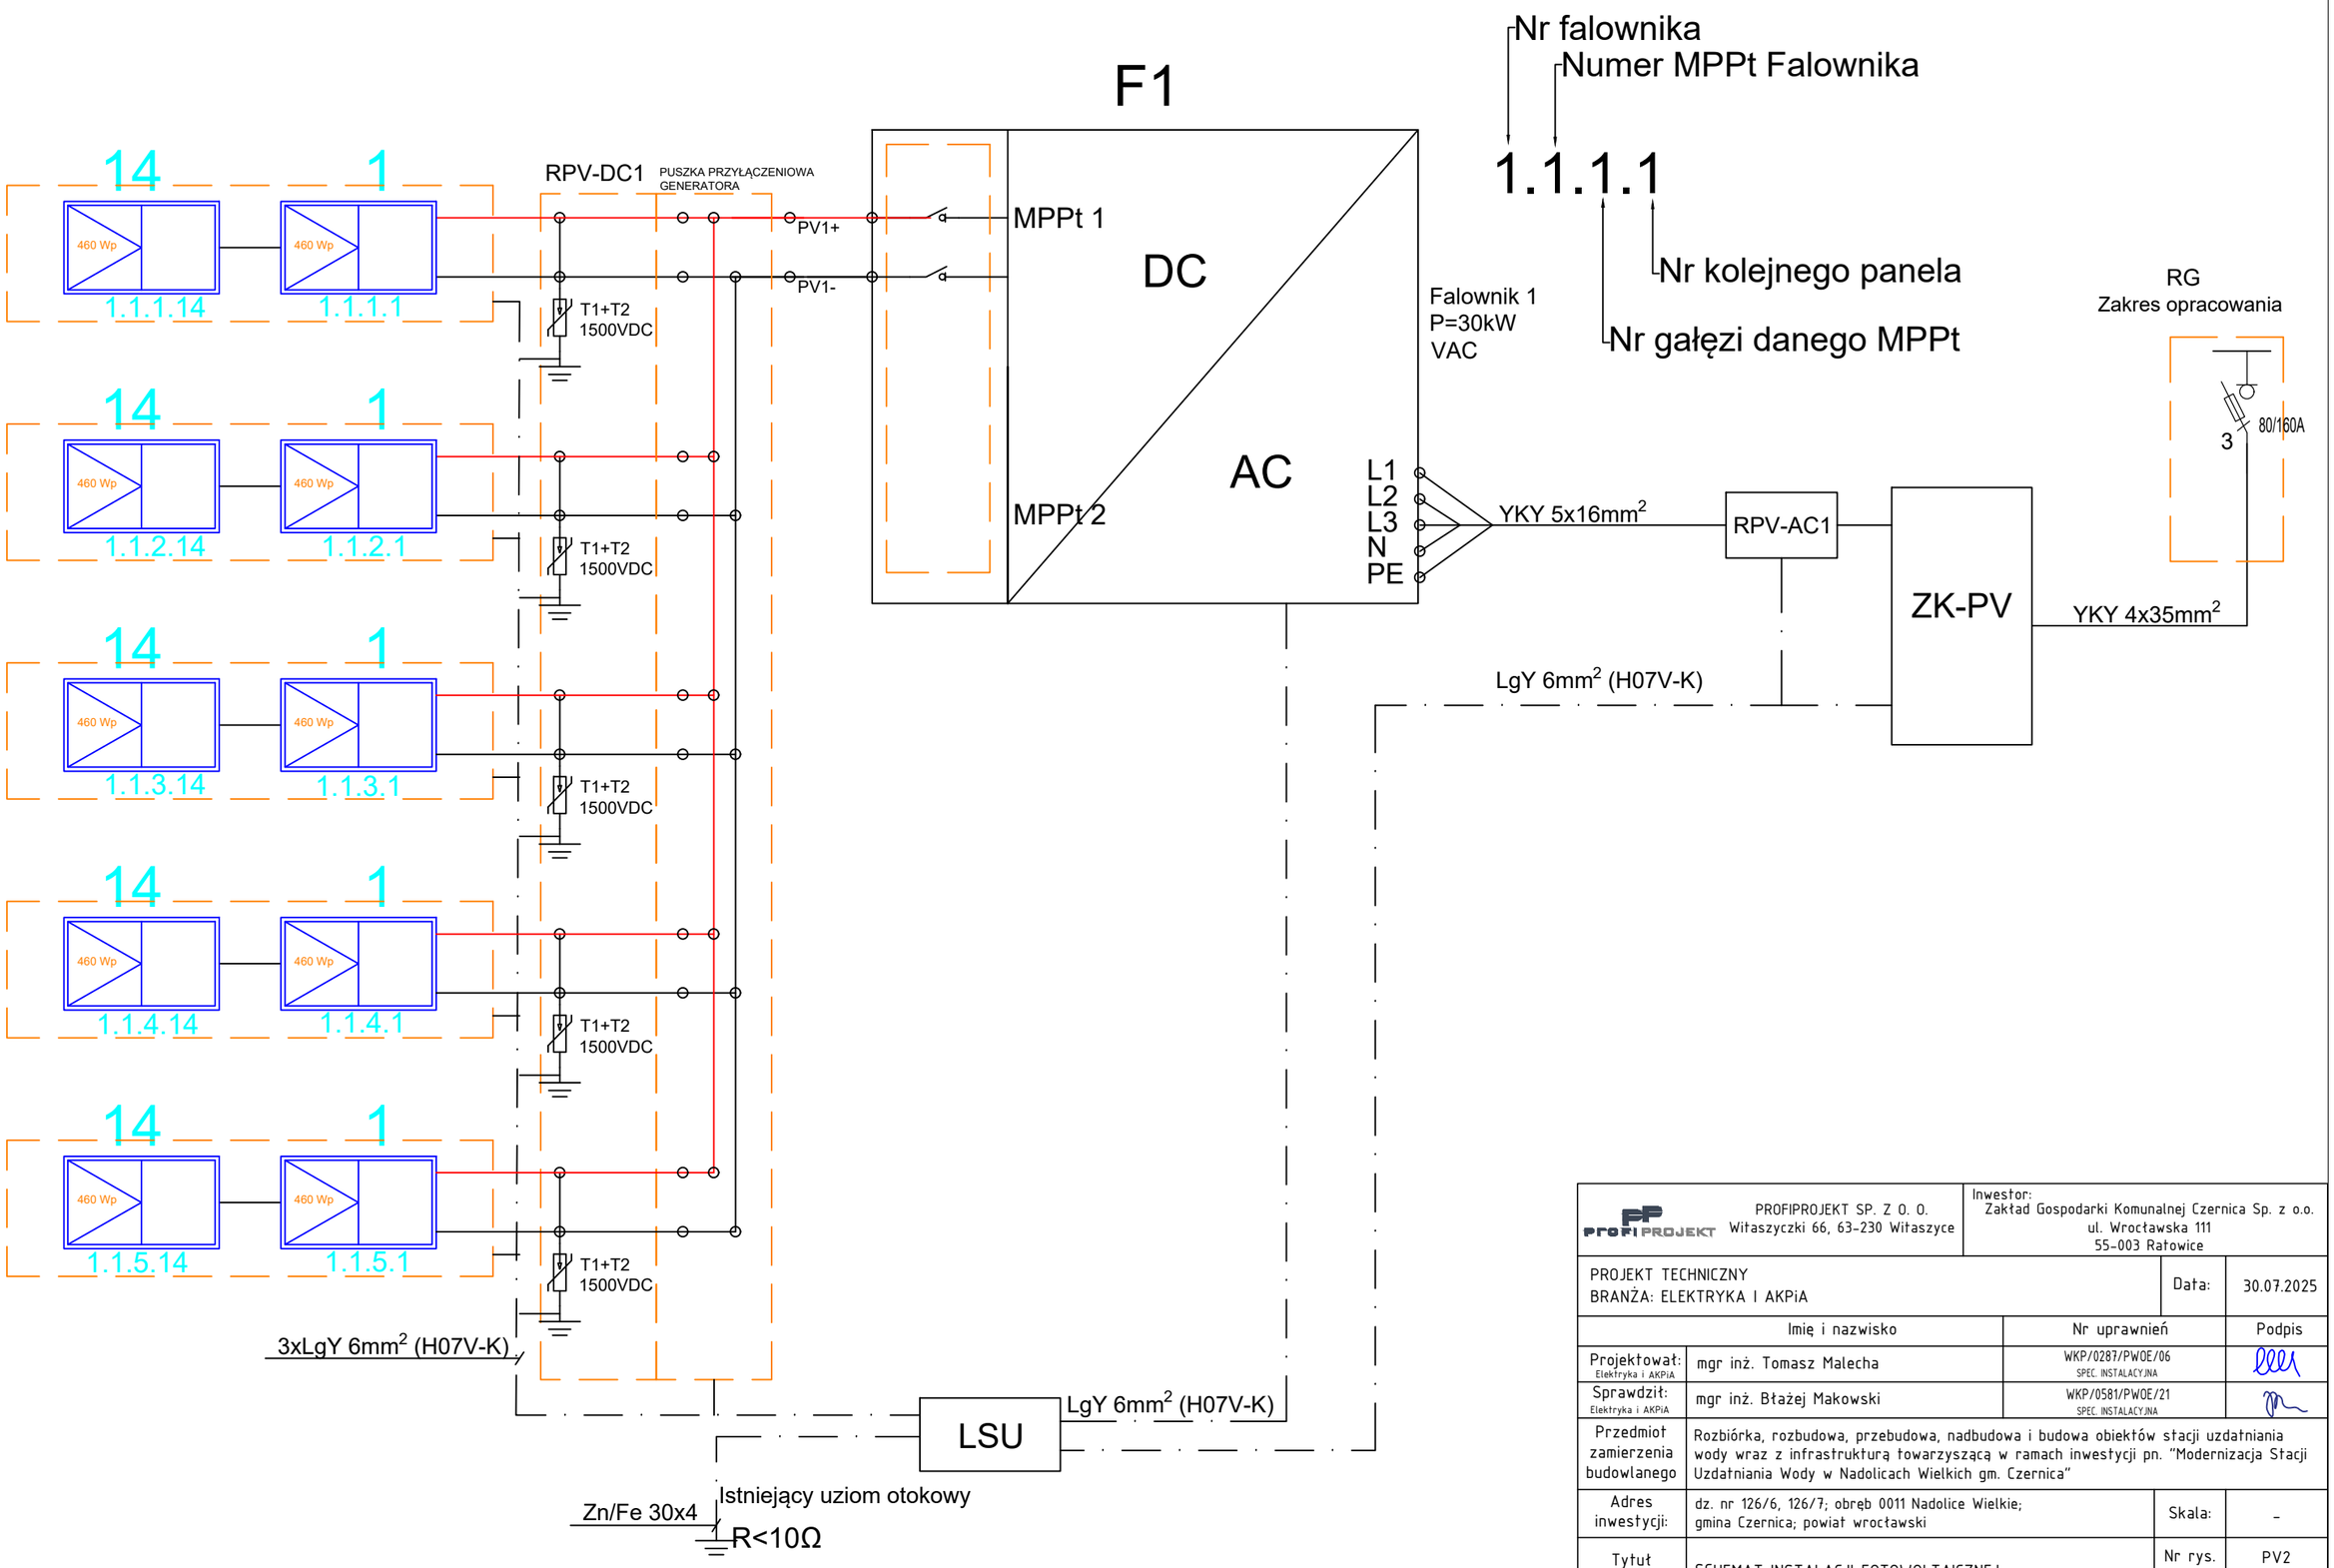

PROFIPROJEKT SP. Z O. O. Witaszyczki 66, 63-230 Witaszyce		Inwestor: Zakład Gospodarki Komunalnej Czernica Sp. z o.o. ul. Wrocławska 111 55-003 Ratowice	
PROJEKT TECHNICZNY BRANŻA: ELEKTRYKA I AKPiA		Data:	30.07.2025
	Imię i nazwisko	Nr uprawnień	Podpis
Projektował: Elektryka i AKPiA	mgr inż. Tomasz Malecha	WKP/0287/PWOE/06 SPEC. INSTALACYJNA	
Sprawdził: Elektryka i AKPiA	mgr inż. Błażej Makowski	WKP/0581/PWOE/21 SPEC. INSTALACYJNA	
Przedmiot zamierzenia budowlanego	Rozbiórka, rozbudowa, przebudowa, nadbudowa i budowa obiektów stacji uzdatniania wody wraz z infrastrukturą towarzyszącą w ramach inwestycji pn. "Modernizacja Stacji Uzdatniania Wody w Nadolicach Wielkich gm. Czernica"		
Adres inwestycji:	dz. nr 126/6, 126/7; obręb 0011 Nadolice Wielkie; gmina Czernica; powiat wrocławski	Skala:	-
Tytuł rysunku:	SCHEMAT INSTALACJI FOTOWOLTAICZNEJ	Nr rys.	PV2
		Rewizja	0