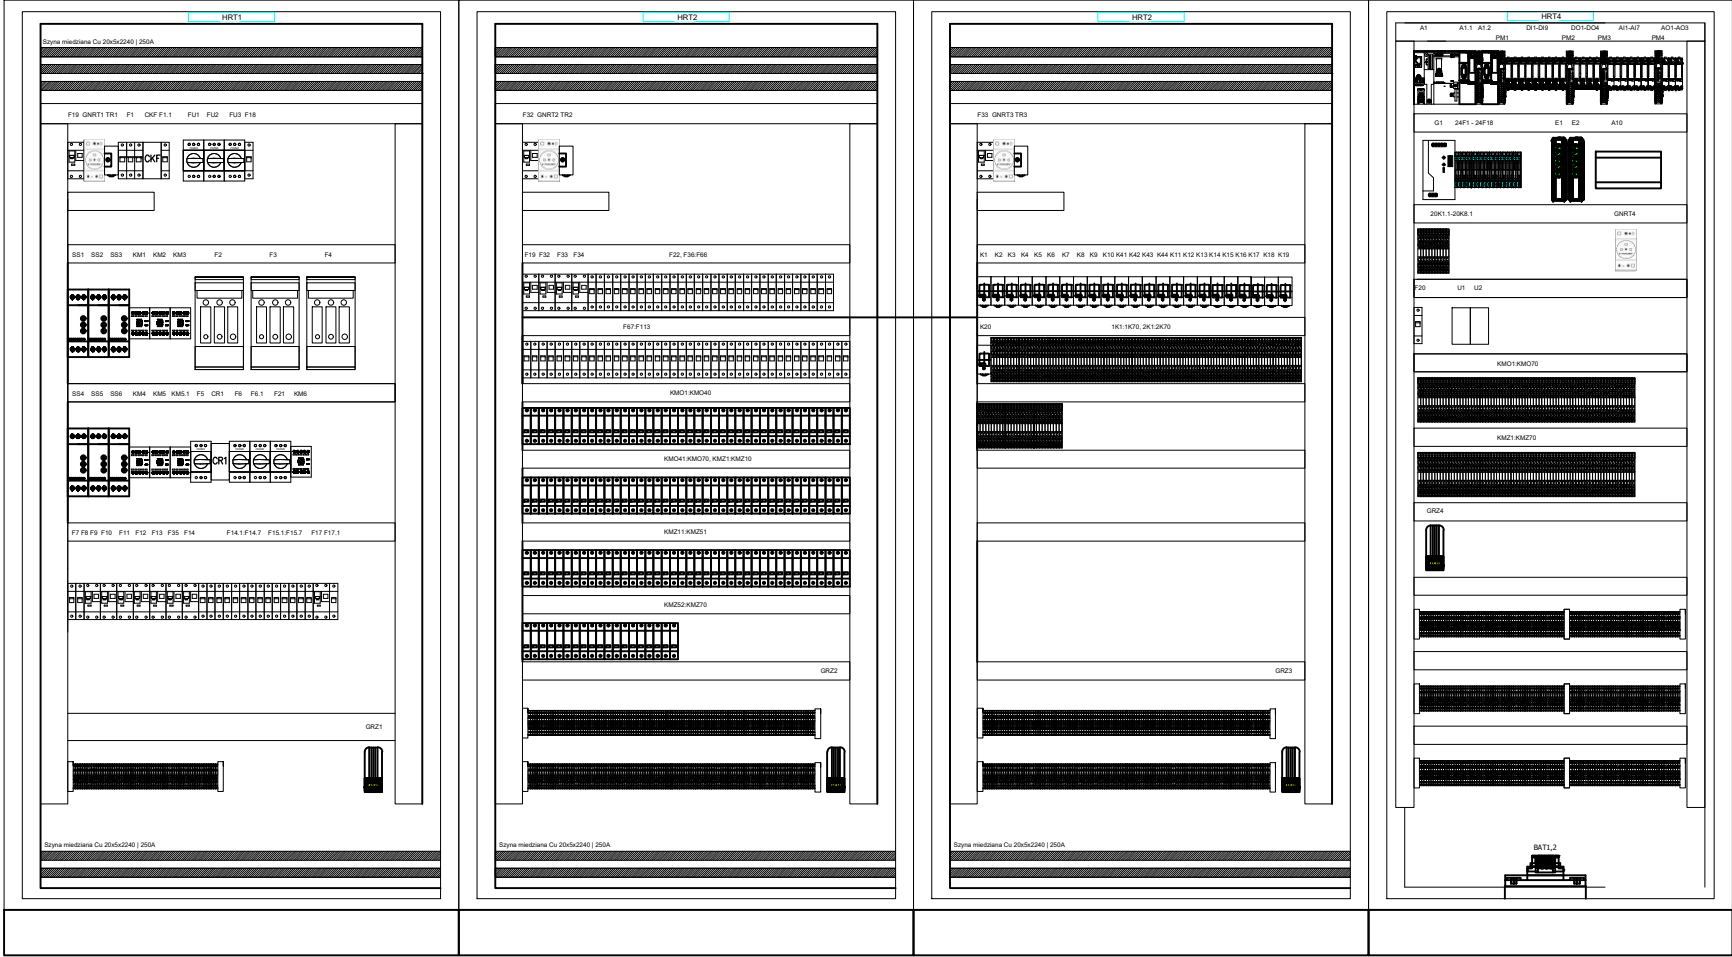
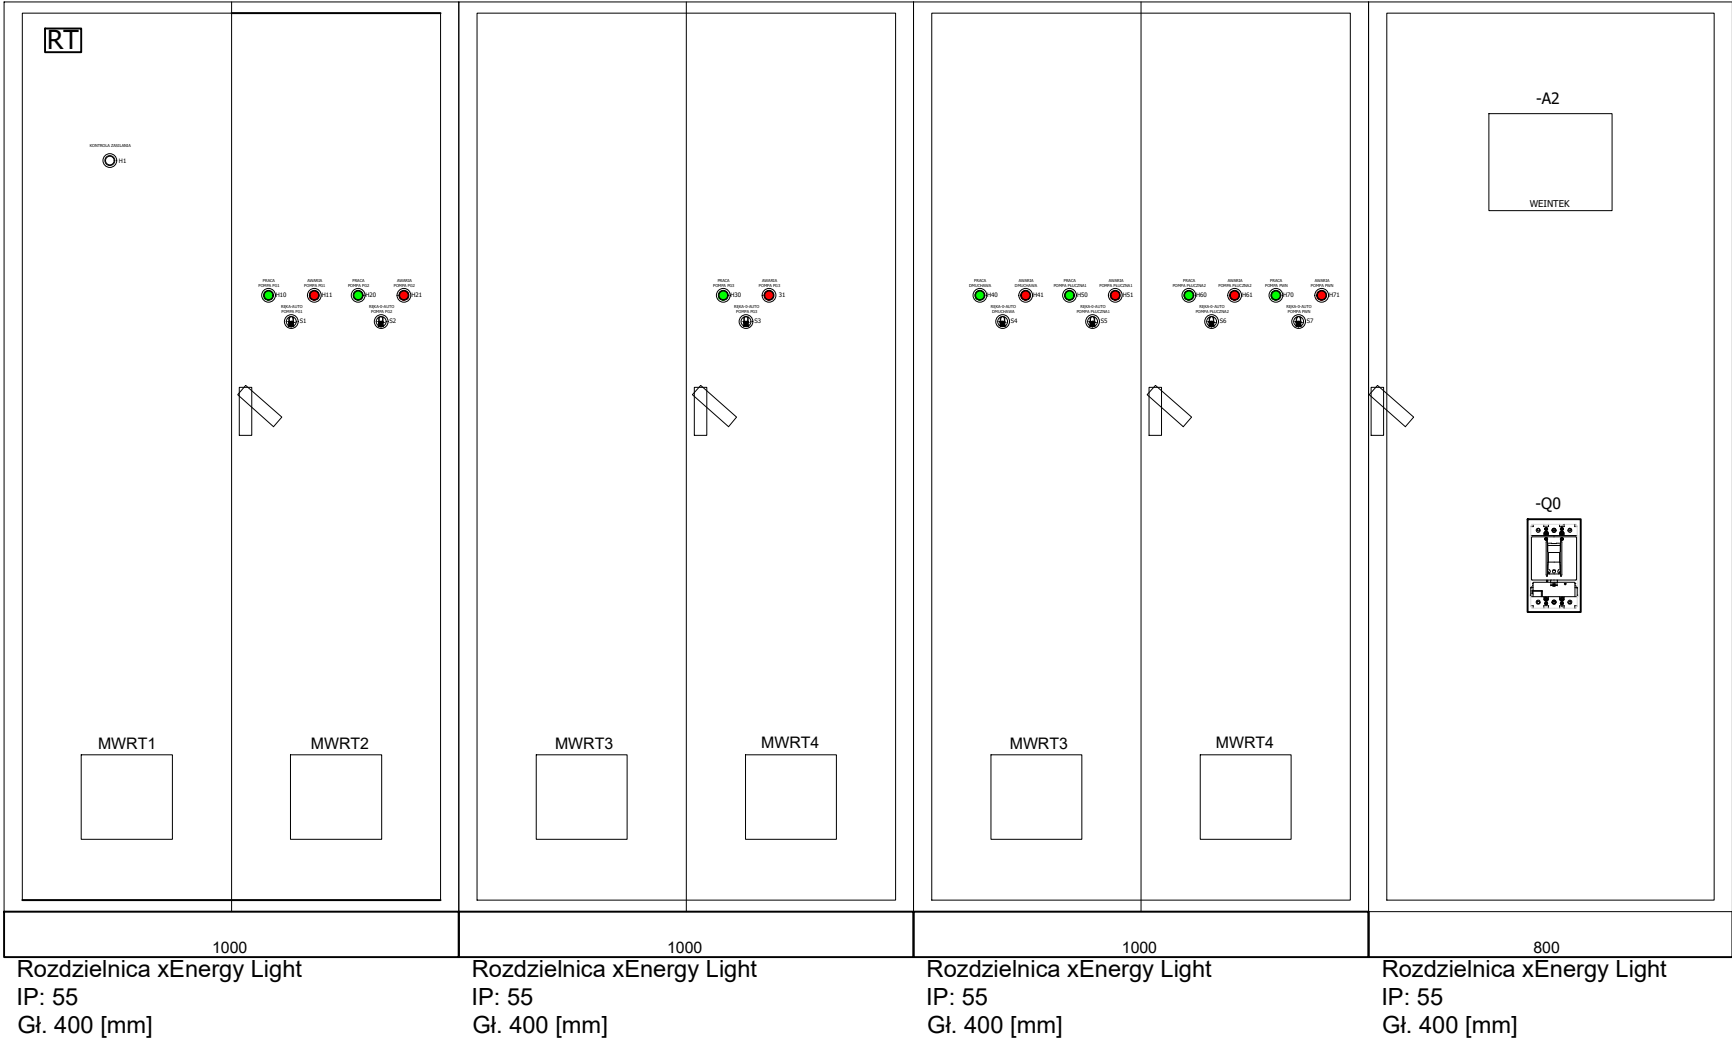

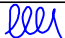
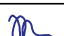


WIDOK MONTAŻOWY



WIDOK ZEWNĘTRZNY



		PROFIPROJEKT SP. Z O. O. Witaszyczki 66, 63-230 Witaszyce		Inwestor: Zakład Gospodarki Komunalnej Czernica Sp. z o.o. ul. Wrocławska 111 55-003 Ratowice	
PROJEKT TECHNICZNY BRANŻA: ELEKTRYKA I AKPiA				Data:	30.07.2025
Imię i nazwisko			Nr uprawnień		Podpis
Projektował: <small>Elektryka i AKPiA</small>	mgr inż. Tomasz Malecha		WKP/0287/PWOE/06 <small>SPEC. INSTALACYJNA</small>		
Sprawdził: <small>Elektryka i AKPiA</small>	mgr inż. Błażej Makowski		WKP/0581/PWOE/21 <small>SPEC. INSTALACYJNA</small>		
Przedmiot zamierzenia budowlanego	Rozbiórka, rozbudowa, przebudowa, nadbudowa i budowa obiektów stacji uzdatniania wody wraz z infrastrukturą towarzyszącą w ramach inwestycji pn. "Modernizacja Stacji Uzdatniania Wody w Nadolicach Wielkich gm. Czernica"				
Adres inwestycji:	dz. nr 126/6, 126/7; obręb 0011 Nadolice Wielkie; gmina Czernica; powiat wrocławski			Skala:	-
Tytuł rysunku:	SCHEMAT MONTAŻOWY ELEWACJA ROZDZIELNICY RT			Nr rys.	E10
				Rewizja	0