SCHEMAT STUDNI WIERCONEJ
RZUT I PRZEKRÓJ
SKALA 1:25

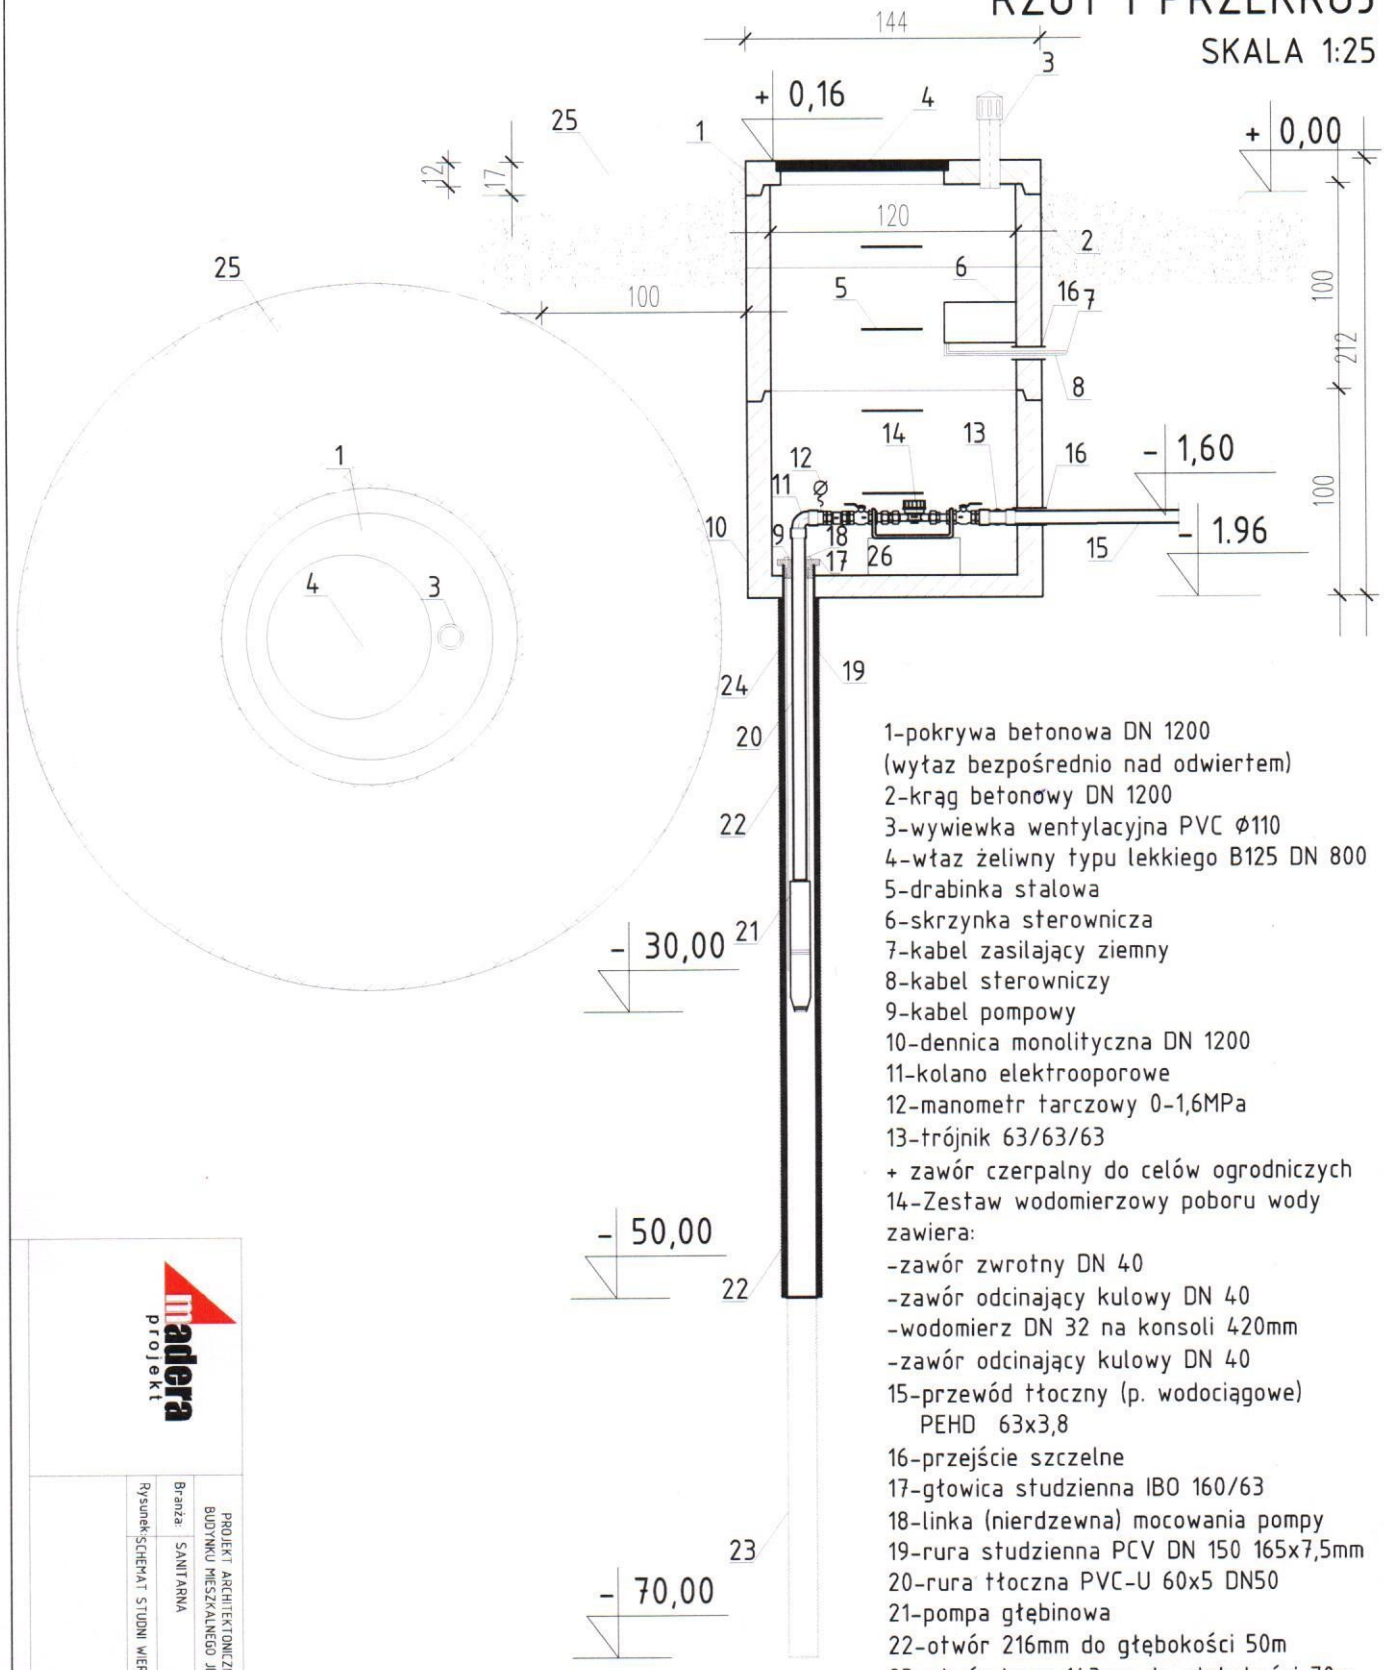

1-pokrywa betonowa DN 1200
(wyłaz bezpośrednio nad odwiertem)
2-krąg betonowy DN 1200
3-wywiewka wentylacyjna PVC Ø110
4-właz żeliwny typu lekkiego B125 DN 800
5-drabinka stalowa
6-skrzynka sterownicza
7-kabel zasilający ziemny
8-kabel sterowniczy
9-kabel pompowy
10-dennica monolityczna DN 1200
11-kolano elektrooporowe
12-manometr tarczowy 0-1,6MPa
13-trójnik 63/63/63
+ zawór czerpalny do celów ogrodniczych
14-Zestaw wodomierzowy poboru wody
zawiera:
-zawór zwrotny DN 40
-zawór odcinający kulowy DN 40
-wodomierz DN 32 na konsoli 420mm
-zawór odcinający kulowy DN 40
15-przewód tłoczny (p. wodociągowe)
PEHD 63x3,8
16-przejście szczelne
17-głowica studzienna IBO 160/63
18-linka (nierdzewna) mocowania pompy
19-rura studzienna PCV DN 150 165x7,5mm
20-rura tłoczna PVC-U 60x5 DN50
21-pompa głębinowa
22-otwór 216mm do głębokości 50m
23-otwór bosy 143mm do głębokości 70m
24-korek betonowy
25-utwardzenie terenu
26-blok betonowy

madera projekt

PROJEKT ARCHITEKTONICZNO BUDOWLANY
BUDYNKU MIESZKALNEGO JEDNORODZINNEGO

Branża	SANITARNA	Data sierpień 2023	Skala 1:25
Rysunek	SCHEMAT STUDNI WIERCONEJ - RZUT I RZEKRÓJ		Nr rys. S-3