


STUDNIA WIERCONA  
zestaw wodomierzowy poboru wody  
trójnik zamknięty zaworem kulowym  
zawór czerpalny do celów ogrodniczych

dziółka 253/1  
dziółka 254/2

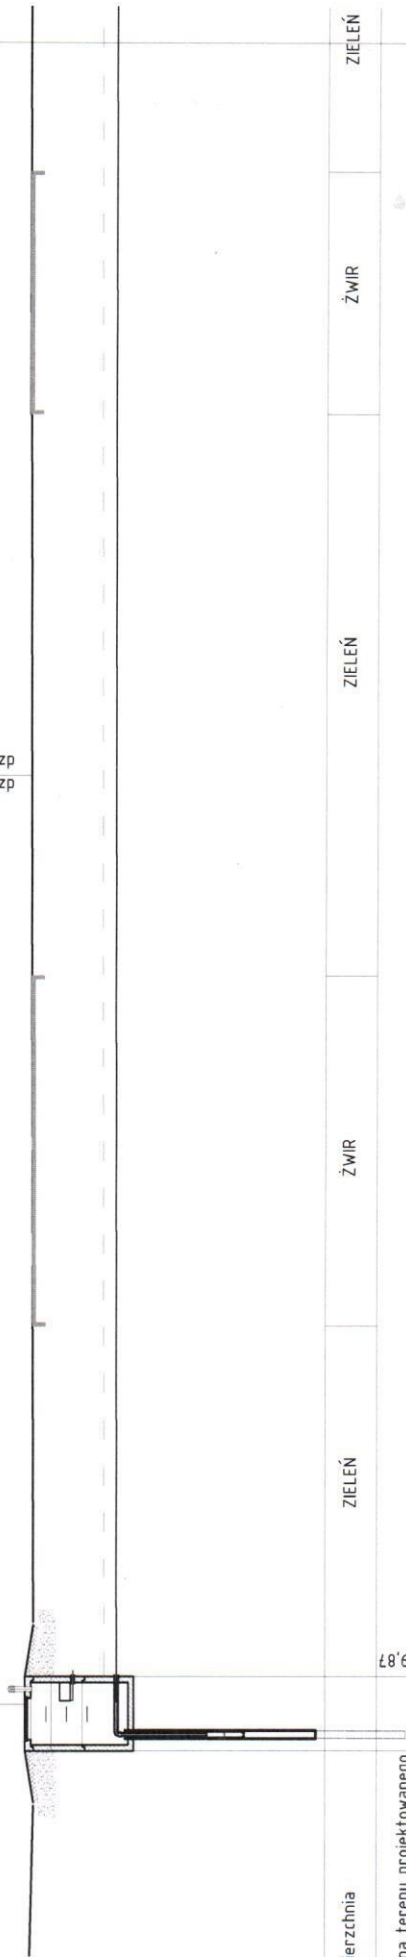

Navierzchnia	ZIELEŃ	ŻWIR	ZIELEŃ	ŻWIR	ZIELEŃ
Rzędna terenu projektowanego	139,87				
Rzędna terenu istniejącego	139,70				
Rzędna osi przewodu	138,08				
Zagłębienie osi przewodu [m]	1,78				
Odległość [m]					
Średnica, materiał	PEHD 100-RC 63x3,8 SDR 17 PN 10 + R0Z-Z 110/6,3				
Spadek	0,3 %				
Długość [m]	45,00				

## ZESTAW WODOMIERZOWY W STUDNI

