
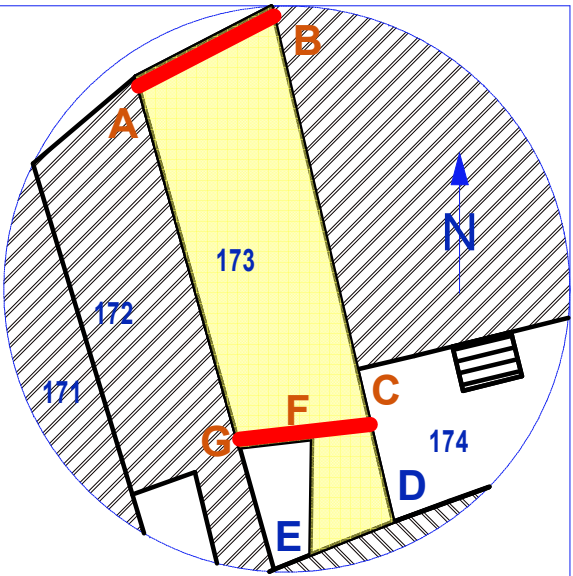


Szczegół konstrukcyjny wykonania izolacji poziomej i pionowej ścian zewnętrznych piwnicznych, skala 1:25.

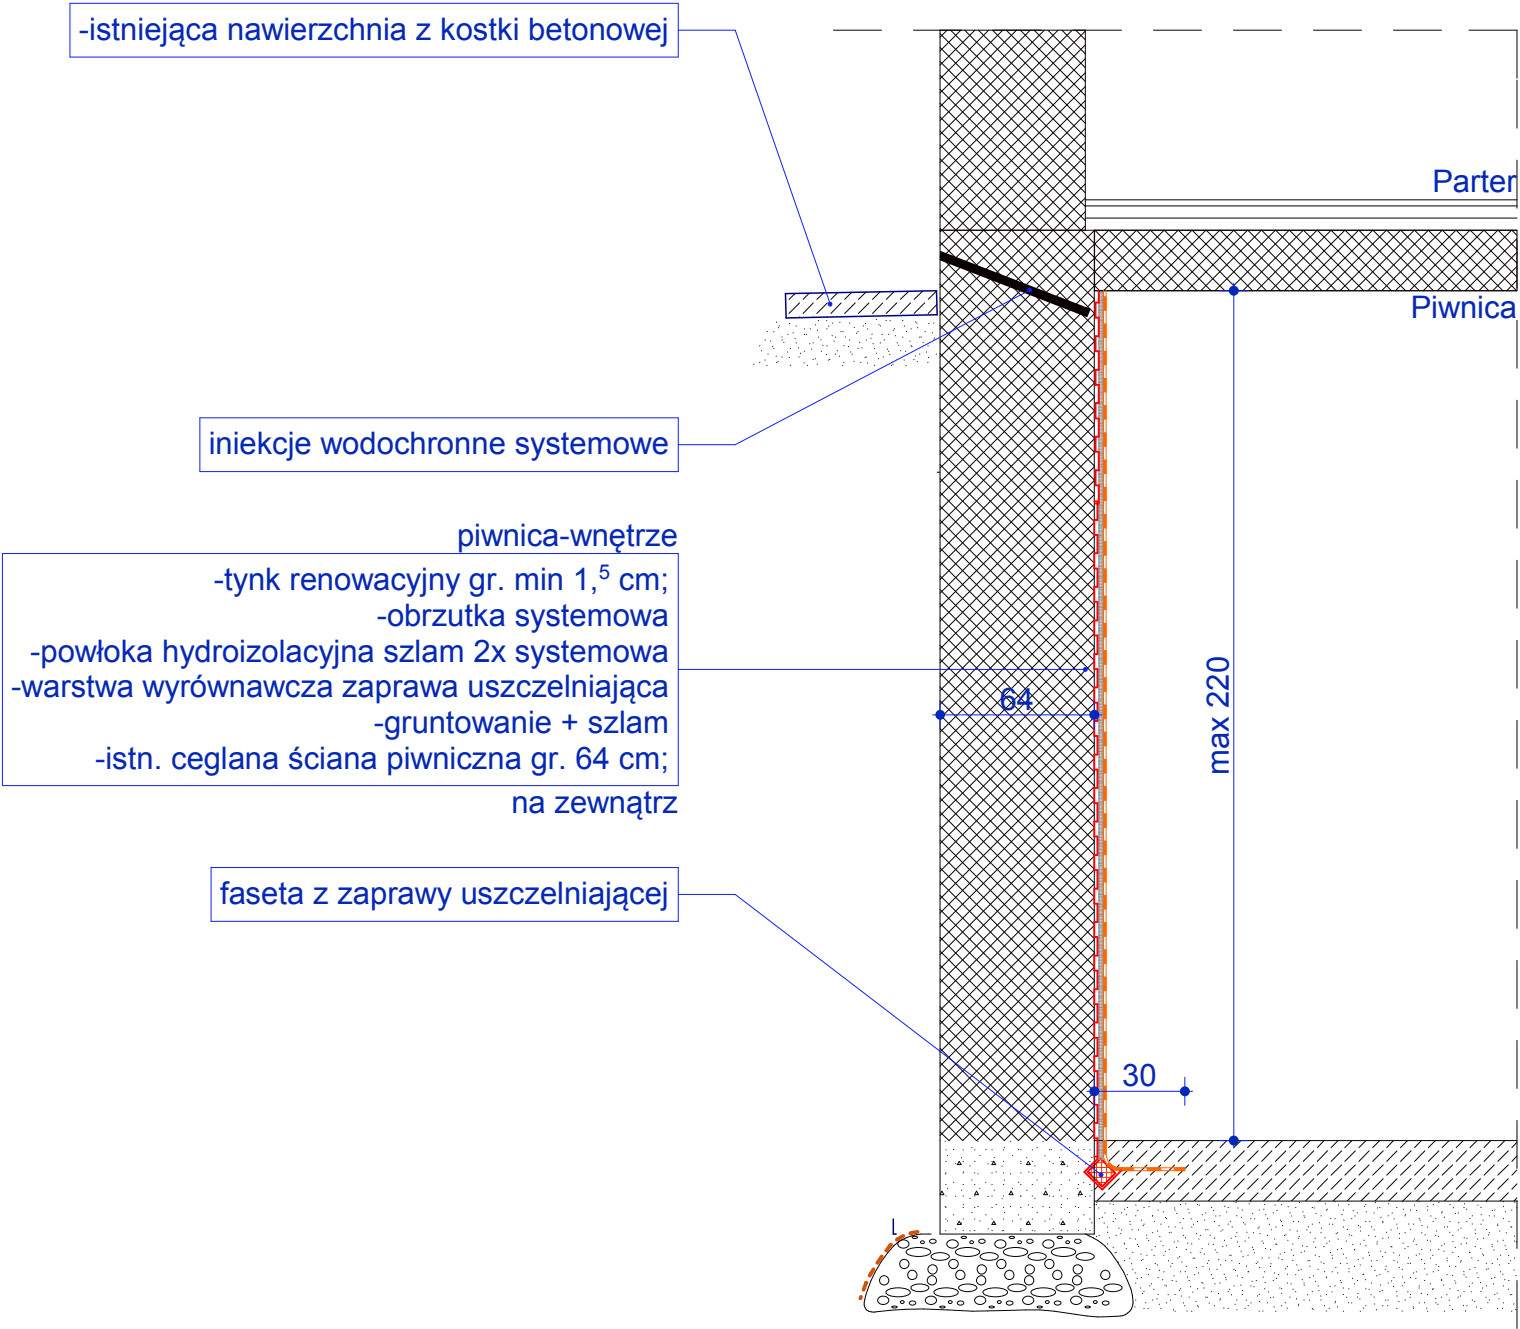

Uwaga:
-izolację wodochronną wykonać na odcinku A-B oraz G-F-C;
-ubytki, pustki, kawerny w murze pod izolację pionową uzupełnić zaprawą naprawczą.

Remont izolacji wodochronnych	 Remont elewacji z częściową wymianą stolarki okiennej i drzwiowej zewnętrznej, remont izolacji pionowej i poziomej ścian zewnętrznych, remont pokrycia dachowego wraz z obróbkami blacharskimi, orynnowaniem oraz konstrukcją dachu kamienicy w Tczewie przy ul. Mickiewicza 3		
	Branża: Konstrukcja	Adres budowy : 83-110 Tczew, ul. Mickiewicza 3 jedn. ewid.221401_1, Tczew-M., dz. nr 173 (obręb 0008)	Inwestor: Wspólnota Mieszkaniowa Nieruchomości przy ul.Mickiewicza 3 w Tczewie
	Szczegół konstrukcyjny wykonania izolacji poziomej i pionowej ścian zewnętrznych piwnicznych		Skala 1:25
	Projektant: mgr inż. Wojciech Richert upr.bud. 5276/GD/92		Podpis:
	Jedn.projektowa: PRACOWNIA PROJEKTOWA RICHERT Projektowanie i Nadzory Budowlane 83-110 Tczew, ul.Broniewskiego 5 tel.kom. 602-192-464 e-mail : richert.projekty@gmail.com		Rys. A-8 Faza : remont Data : 12 listopad 2025