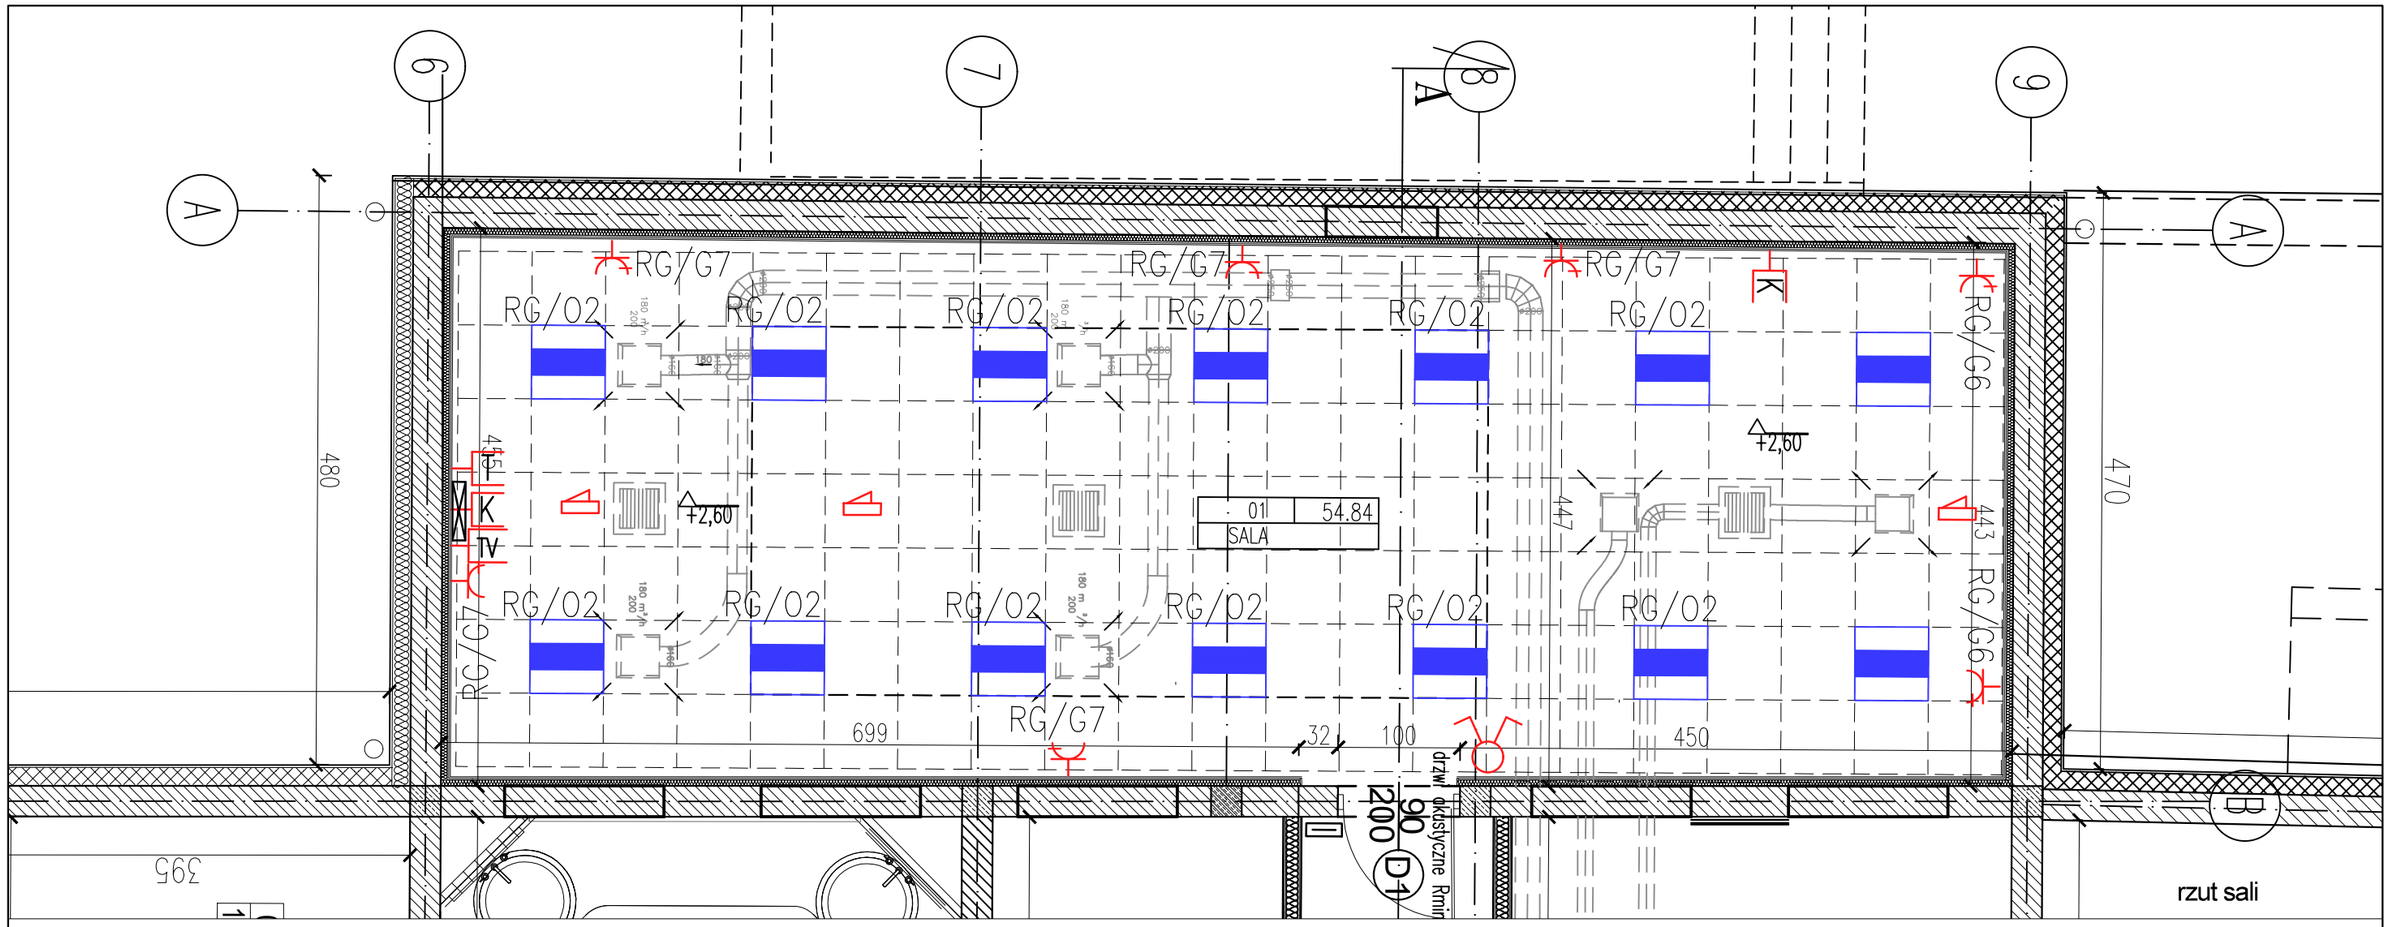

rzut sali

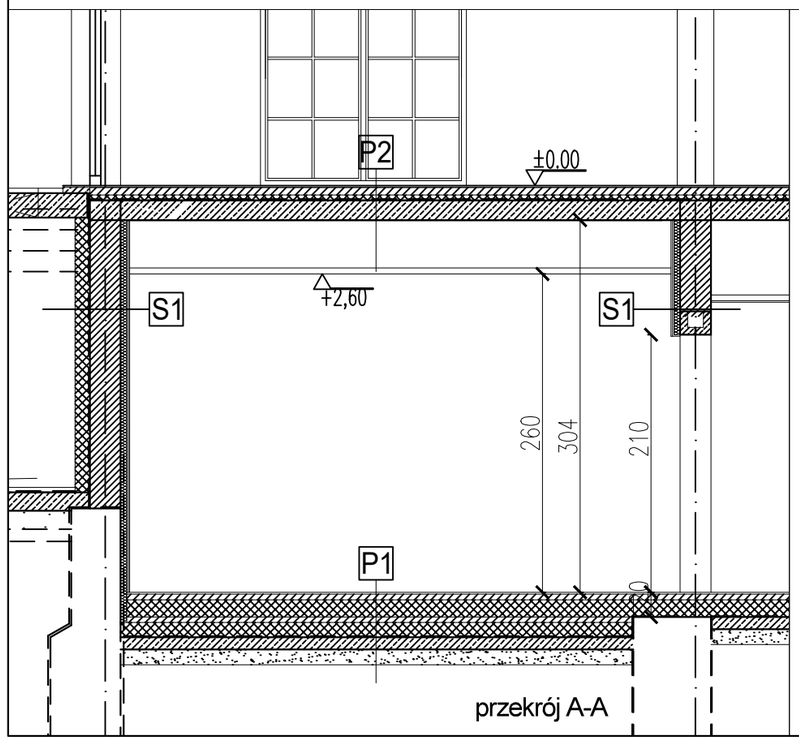

przekrój A-A

POSADZKA NA GRUNCIE

P1

- Wykładzina dywanowa akustyczna lub płytki gresowe 60x60cm
- Posadzka betonowa 4,5m
- Izolacja termiczna – styropian 0,037 W/mK, EPS100 – 14cm
- Istniejące warstwy podłogowe ogrzewania wg. przyjętego systemu:
  jastrych z instalacją C.O. – 7cm
  folia budowlana systemowa PE gr.0.2mm
  izolacja termiczna – styropian – 12cm
- 2 x istniejąca folia budowlana łączona na zakład min. 10 cm sklejana taśmą , wywinięta na ścianę i połączona z proj. izolacją pionową ścian wewnętrznych
- Istniejący podkład betonowy C12/15 zatarty na gładko, wzmocniony siatką Q188; zbrojoną prętami f 6.0 mm o oczkach 15 x 15 cm – 10 cm
- Istniejące podłoże piaskowe zagęszczone do ID=0.4 – 15cm

STROP NAD POMIESZCZENIEM

P2

- Strop żelbetowy istniejący 16cm malowany na czarno
- Panele z blachy aluminium/stalowej gr. 0,5–0,7mm, moduł 600x600mm, oczka 50–300mm, konstrukcja na systemie T15/T24, kolor czarny

ŚCIANA

S1

- Ściana istniejąca
- Izolacja akustyczna w systemie GK o izolacyjności akustycznej Rw>44dB
- Płyta g-k x2, gruntowana, szpachlowana i malowana

- łącznik świecznikowy
- gniazdo 230V/16A/IP20
- wypust kablowy zakończony puszką przył.
- TV – gniazdo multimedialne RTV/SAT
- K – gniazdo komputerowe RJ-45
- T – gniazdo telefoniczne RJ-12
- czytnik na kart hotelowych
- klimakonwektor
- nawiewnik
- rzutnik / ekran
- oprawa świetlna wpuszczana

Feria! Pracownia Architektury Hanna Wróblewska
Szczecin, tel.606-552-711

nazwa zamierzenia budowlanego:

ARANŻACJI SALI KONFERENCYJNEJ W HOTELU GRAND PARK RUSAŁKA W SZCZECINIE

branża architektura: projektant główny:	data:	podpis:
mgr inż. arch. Hanna Wróblewska upr. 1/Sz/2001	08.10.2025r	

tytuł rys.

PROJEKT ZAGOSPODAROWANIA TERENU

skala:	nr rys.
1:50	A/01

uwaga:
Kopiowanie, publikacje oraz wszelkie inne formy wykorzystania projektu bez zgody autorów będą naruszeniem przepisów wynikających z Ustawy z dnia 4.02.1994 r. o prawie autorskim i prawach pokrewnych