

03

**System wewnętrznych ścian i drzwi szklanych**  
Jednoszybowy, bezszprosowy; profil aluminiowy  
wys. 30-35 mm, kolor anoda, uszczelki ukryte.

08

**LADA RECEPCYJNA wym. 320x140x105**  
Płyta meblowa laminowana  
Błat granit czarny poler gr. 2 cm  
Podświetlenie LED  
Cokół laminat HPL

09

**ŚCIANA RECEPCJI**  
Płyta gresowa wielkoformatowa  
Podświetlenie LED

10

**SIEDZISKO/PUF**  
Tapicerka ekoskóra / pow. welurowa / drewno teak  
stopki z pełnego aluminium z filcem

11

**KOMORA HIPERBARYCZNA**

12

**ŁÓŻKO SPA**

13

**ŁÓŻKO PODWÓJNE PODWIESZANE**

14

**ŁÓŻKO DO MASAŻU SPORTOWEGO**

15

**MISKA WC WISZĄCA**  
Bezkolnierzowa, ciche splukiwanie, deska  
wolnoopadająca, stelaż z uruchamianiem  
bezdotykovym

16

**WANNA DO HYDROMASAŻU**

17

**WANNA Z WODĄ LODOWĄ**

18

**SZAFKA Z UMYWALKĄ**  
Wymiary 120x50 cm, bateria umywalkowa ścienna /  
stojąca

19

**KABINA PRYSZNICOWA**  
Wymiary niestandardowe, brodzik wpuszczany w podłogę,  
Kabina szkło częściowo satynowe


0,5 1m 2m 4m

A2 1:70

Strefa SPA - etap I

Plan funkcjonalny

01 RECEPCJA	25,63 m <sup>2</sup>
02 HOL	46,68 m <sup>2</sup>
03 GABINET Z KOMORĄ HIPERBARYCZNĄ	7,49 m <sup>2</sup>
04 GABINET Z SYSTEMEM REGENERACYJNYM	12,34 m <sup>2</sup>
05 GABINET Z WANNĄ Z WODĄ LODOWĄ	15,53 m <sup>2</sup>
06 GABINET Z WANNĄ DO HYDROMASAŻU	16,46 m <sup>2</sup>
07 GABINET DO MASAŻU SPORTOWEGO	31,79 m <sup>2</sup>
08 STREFA WYPOCZYNKU	33,87 m <sup>2</sup>
09 KOMUNIKACJA	4,48 m <sup>2</sup>
10 GABINET Z SYSTEMEM REGENERACYJNYM	11,68 m <sup>2</sup>

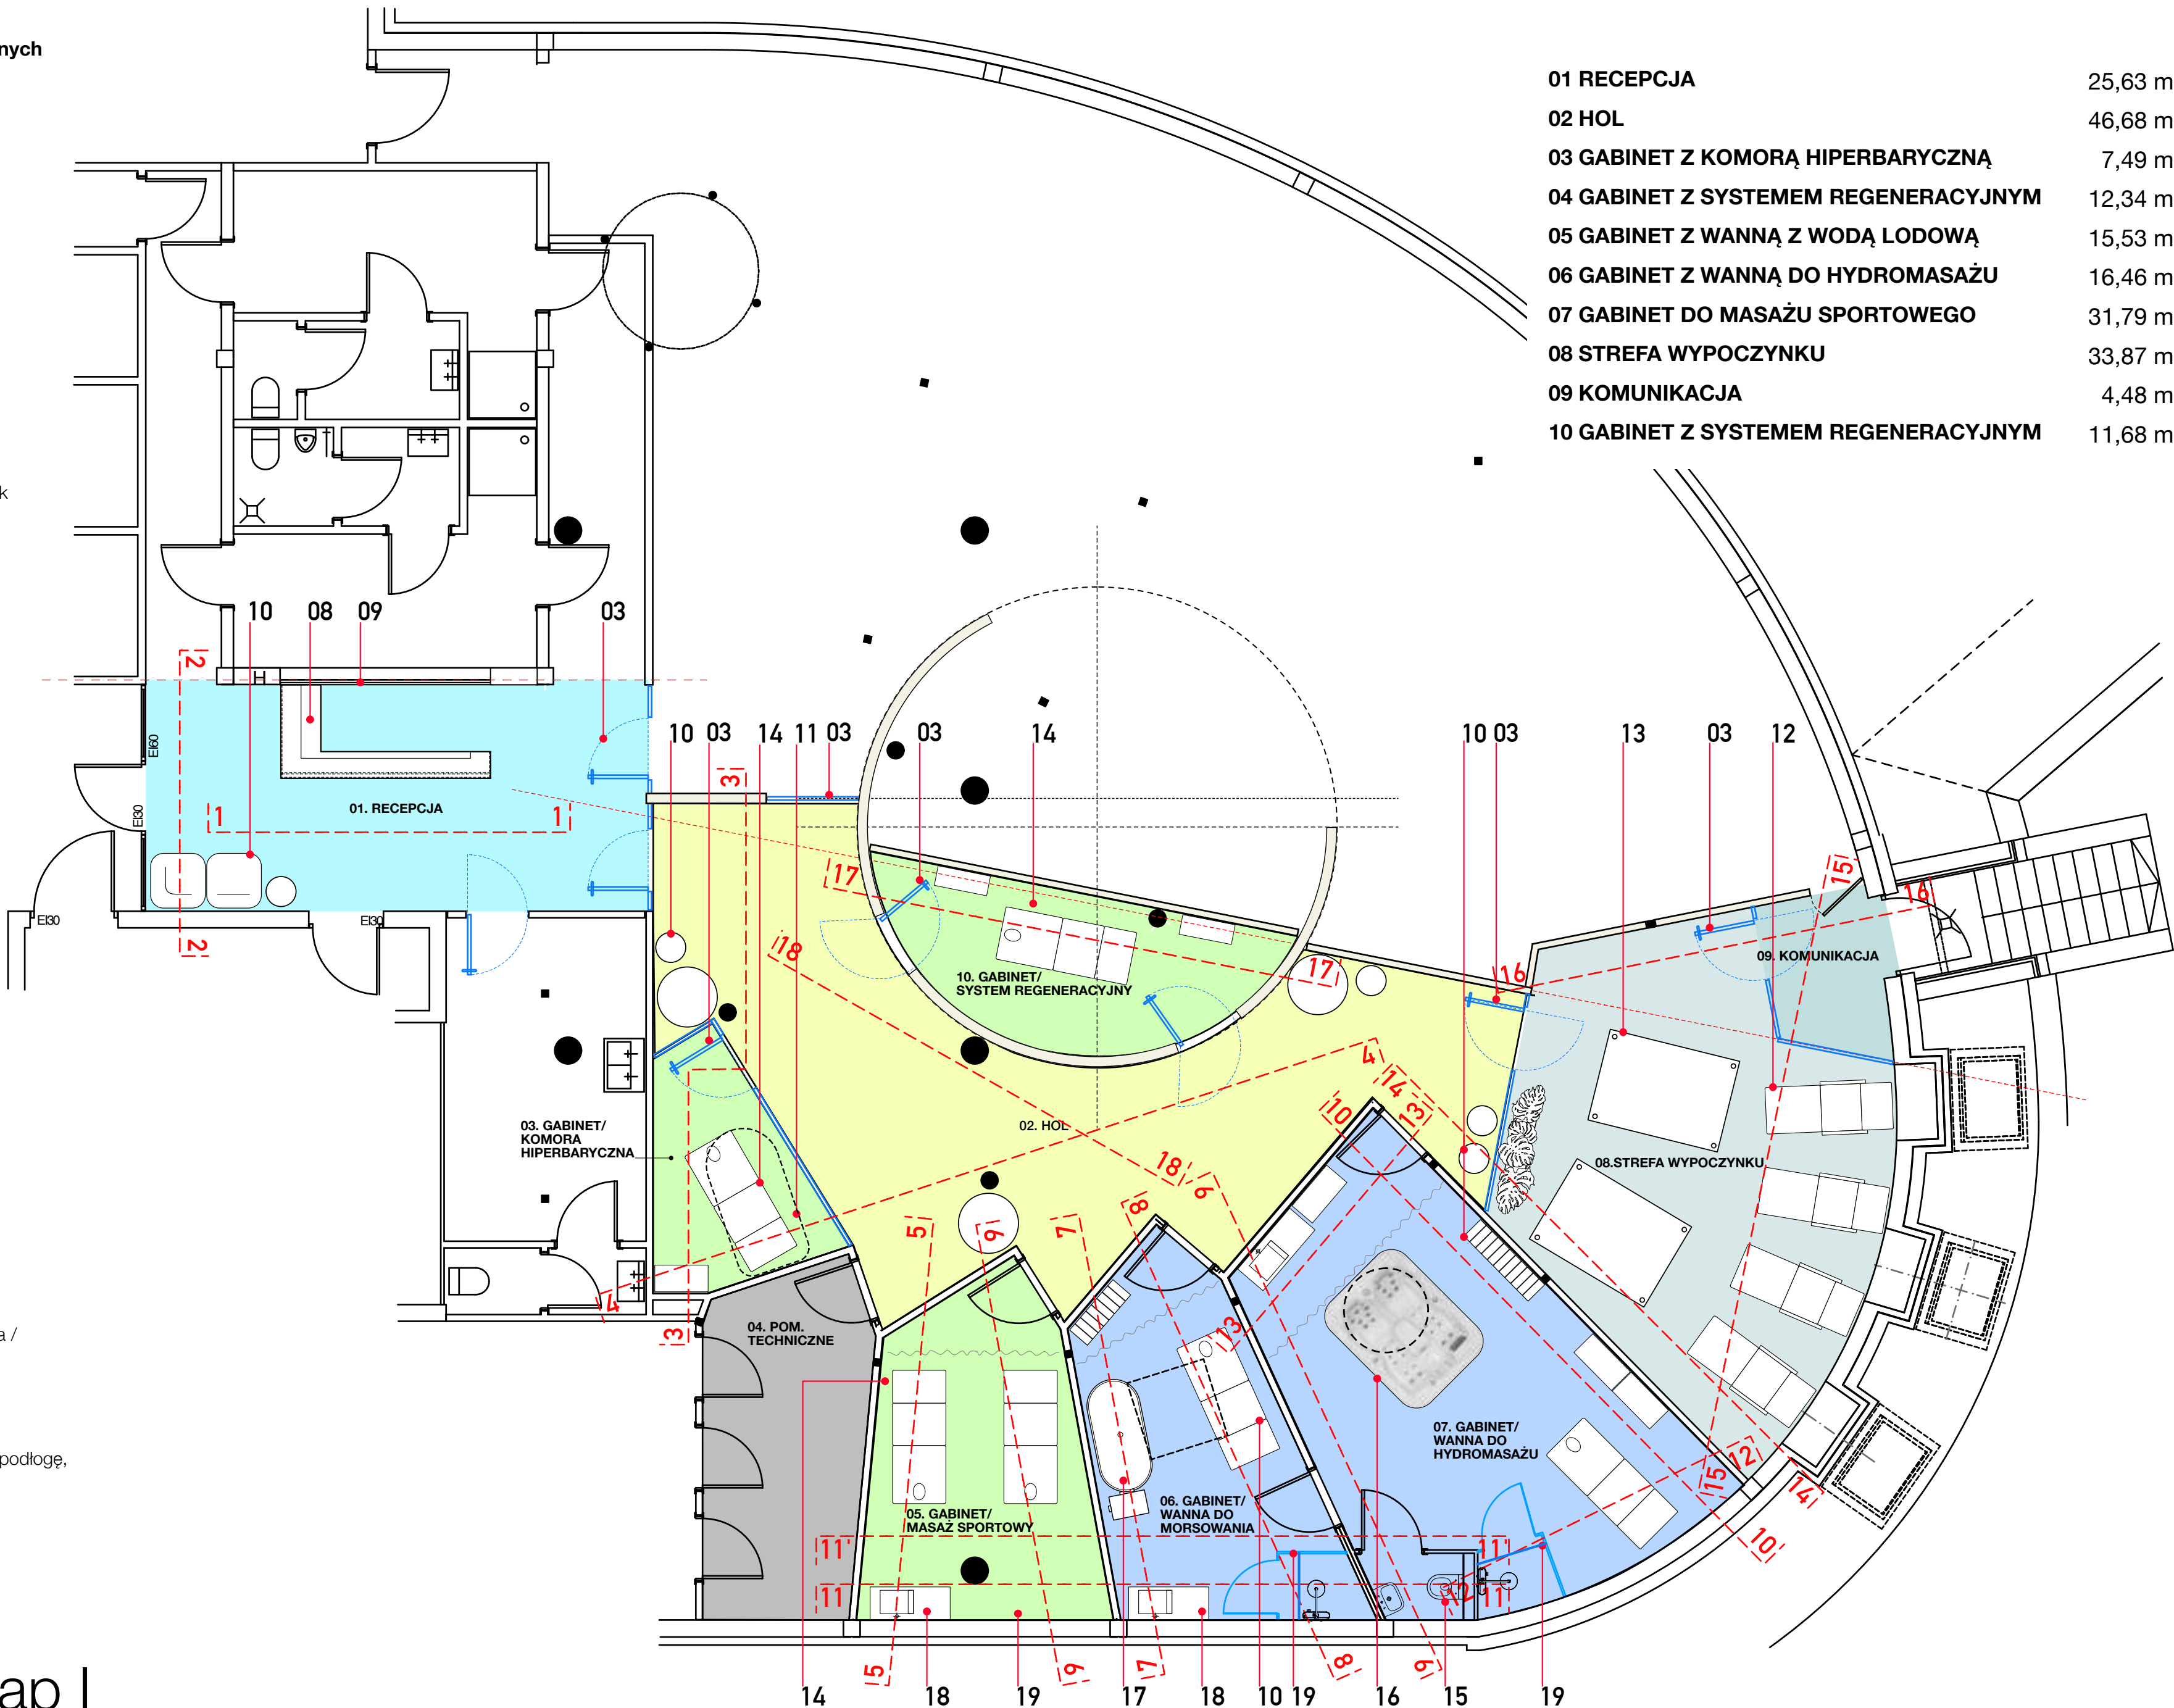

UWAGI:  
ZAŁĄCZONE RYSUNKI SĄ RYSUNKAMI KONCEPCYJNYMI. WYMIARY POMIESZCZEŃ ORAZ ELEMENTÓW WYPOSAŻENIA MOGĄ ULEĆ ZMIANIE NA ETAPIE PROJEKTU REALIZACYJNEGO. OSTATECZNE WYMIARY ZOSTANĄ USTALONE NA BUDOWIE.  
SPECYFIKACJA W ZAKRESIE TRUDNOŚNOŚCI, WODOODPORNOŚCI I INNYCH PARAMETRÓW MATERIAŁÓW I WYPOSAŻENIA WG SZCZEGÓŁOWYCH WYTYCZNYCH PROJEKTÓW BRANŻOWYCH.  
OSTATECZNA LOKALIZACJA GNIAZD I ŁĄCZNIKÓW ELEKTRYCZNYCH ORAZ PODEJŚĆ SANITARNYCH UJĘTA BĘDZIE W PROJEKTACH BRANŻOWYCH.  
WSKAZANE MATERIAŁY MAJĄ CHARAKTER PRZYKŁADOWY, A ICH ZAWARTÉ W KONCEPCJI OKREŚLENIE MA NA CELU PRZEDSTAWIENIE OCZEKIWANYCH MINIMALNYCH PARAMETRÓW TECHNICZNYCH, JAKOŚCIOWYCH LUB FUNKCYJNALNYCH.  
ZASTOSOWANIE EWENTUALNYCH ROZWIĄZAŃ RÓWNOWAŻNYCH, O PARAMETRACH WSKAZANYCH LUB LEPSZYCH, NIE MOŻE ZMIENIAĆ PRZYJĘTYCH ZAŁOŻEŃ KONCEPCYJNYCH.

03

System wewnętrznych ścian i drzwi szklanych

Jednoszybowy, bezszprosowy; profil aluminiowy  
wys. 30-35 mm, kolor anoda, uszczelki ukryte.

08

LADA RECEPCYJNA wym. 320x140x105

Płyta meblowa laminowana  
Błat granit czarny poler gr. 2 cm  
Podświetlenie LED  
Cokół laminat HPL

09

ŚCIANA RECEPCJI

Płyta gresowa wielkoformatowa  
Podświetlenie LED

10

SIEDZISKO/PUF

Tapicerka ekoskóra / pow. welurowa / drewno teak  
stopki z pełnego aluminium z filcem

11

KOMORA HIPERBARYCZNA

12

ŁÓŻKO SPA

13

ŁÓŻKO PODWÓJNE PODWIESZANE

14

ŁÓŻKO DO MASAŻU SPORTOWEGO

15

MISKA WC WISZĄCA

Bezkolnierzowa, ciche splukiwanie, deska  
wolnoopadająca, stelaż z uruchamianiem  
bezdotykovym

16

WANNA DO HYDROMASAŻU

17

WANNA Z WODĄ LODOWĄ

18

SZAFKA Z UMYWALKĄ

Wymiary 120x50 cm, bateria umywalkowa ścienna /  
stojąca

19

KABINA PRYSZNICOWA

Wymiary niestandardowe, brodzik wpuszczany w podłogę,  
Kabina szkło częściowo satynowe


0,5 1m 2m 4m

A2 1:70

Strefa SPA - etap I

Plan funkcjonalny

01 RECEPCJA	25,63 m <sup>2</sup>
02 HOL	46,68 m <sup>2</sup>
03 GABINET Z KOMORĄ HIPERBARYCZNĄ	7,49 m <sup>2</sup>
04 GABINET Z SYSTEMEM REGENERACYJNYM	12,34 m <sup>2</sup>
05 GABINET Z WANNĄ Z WODĄ LODOWĄ	15,53 m <sup>2</sup>
06 GABINET Z WANNĄ DO HYDROMASAŻU	16,46 m <sup>2</sup>
07 GABINET DO MASAŻU SPORTOWEGO	31,79 m <sup>2</sup>
08 STREFA WYPOCZYNKU	33,87 m <sup>2</sup>
09 KOMUNIKACJA	4,48 m <sup>2</sup>
10 GABINET Z SYSTEMEM REGENERACYJNYM	11,68 m <sup>2</sup>

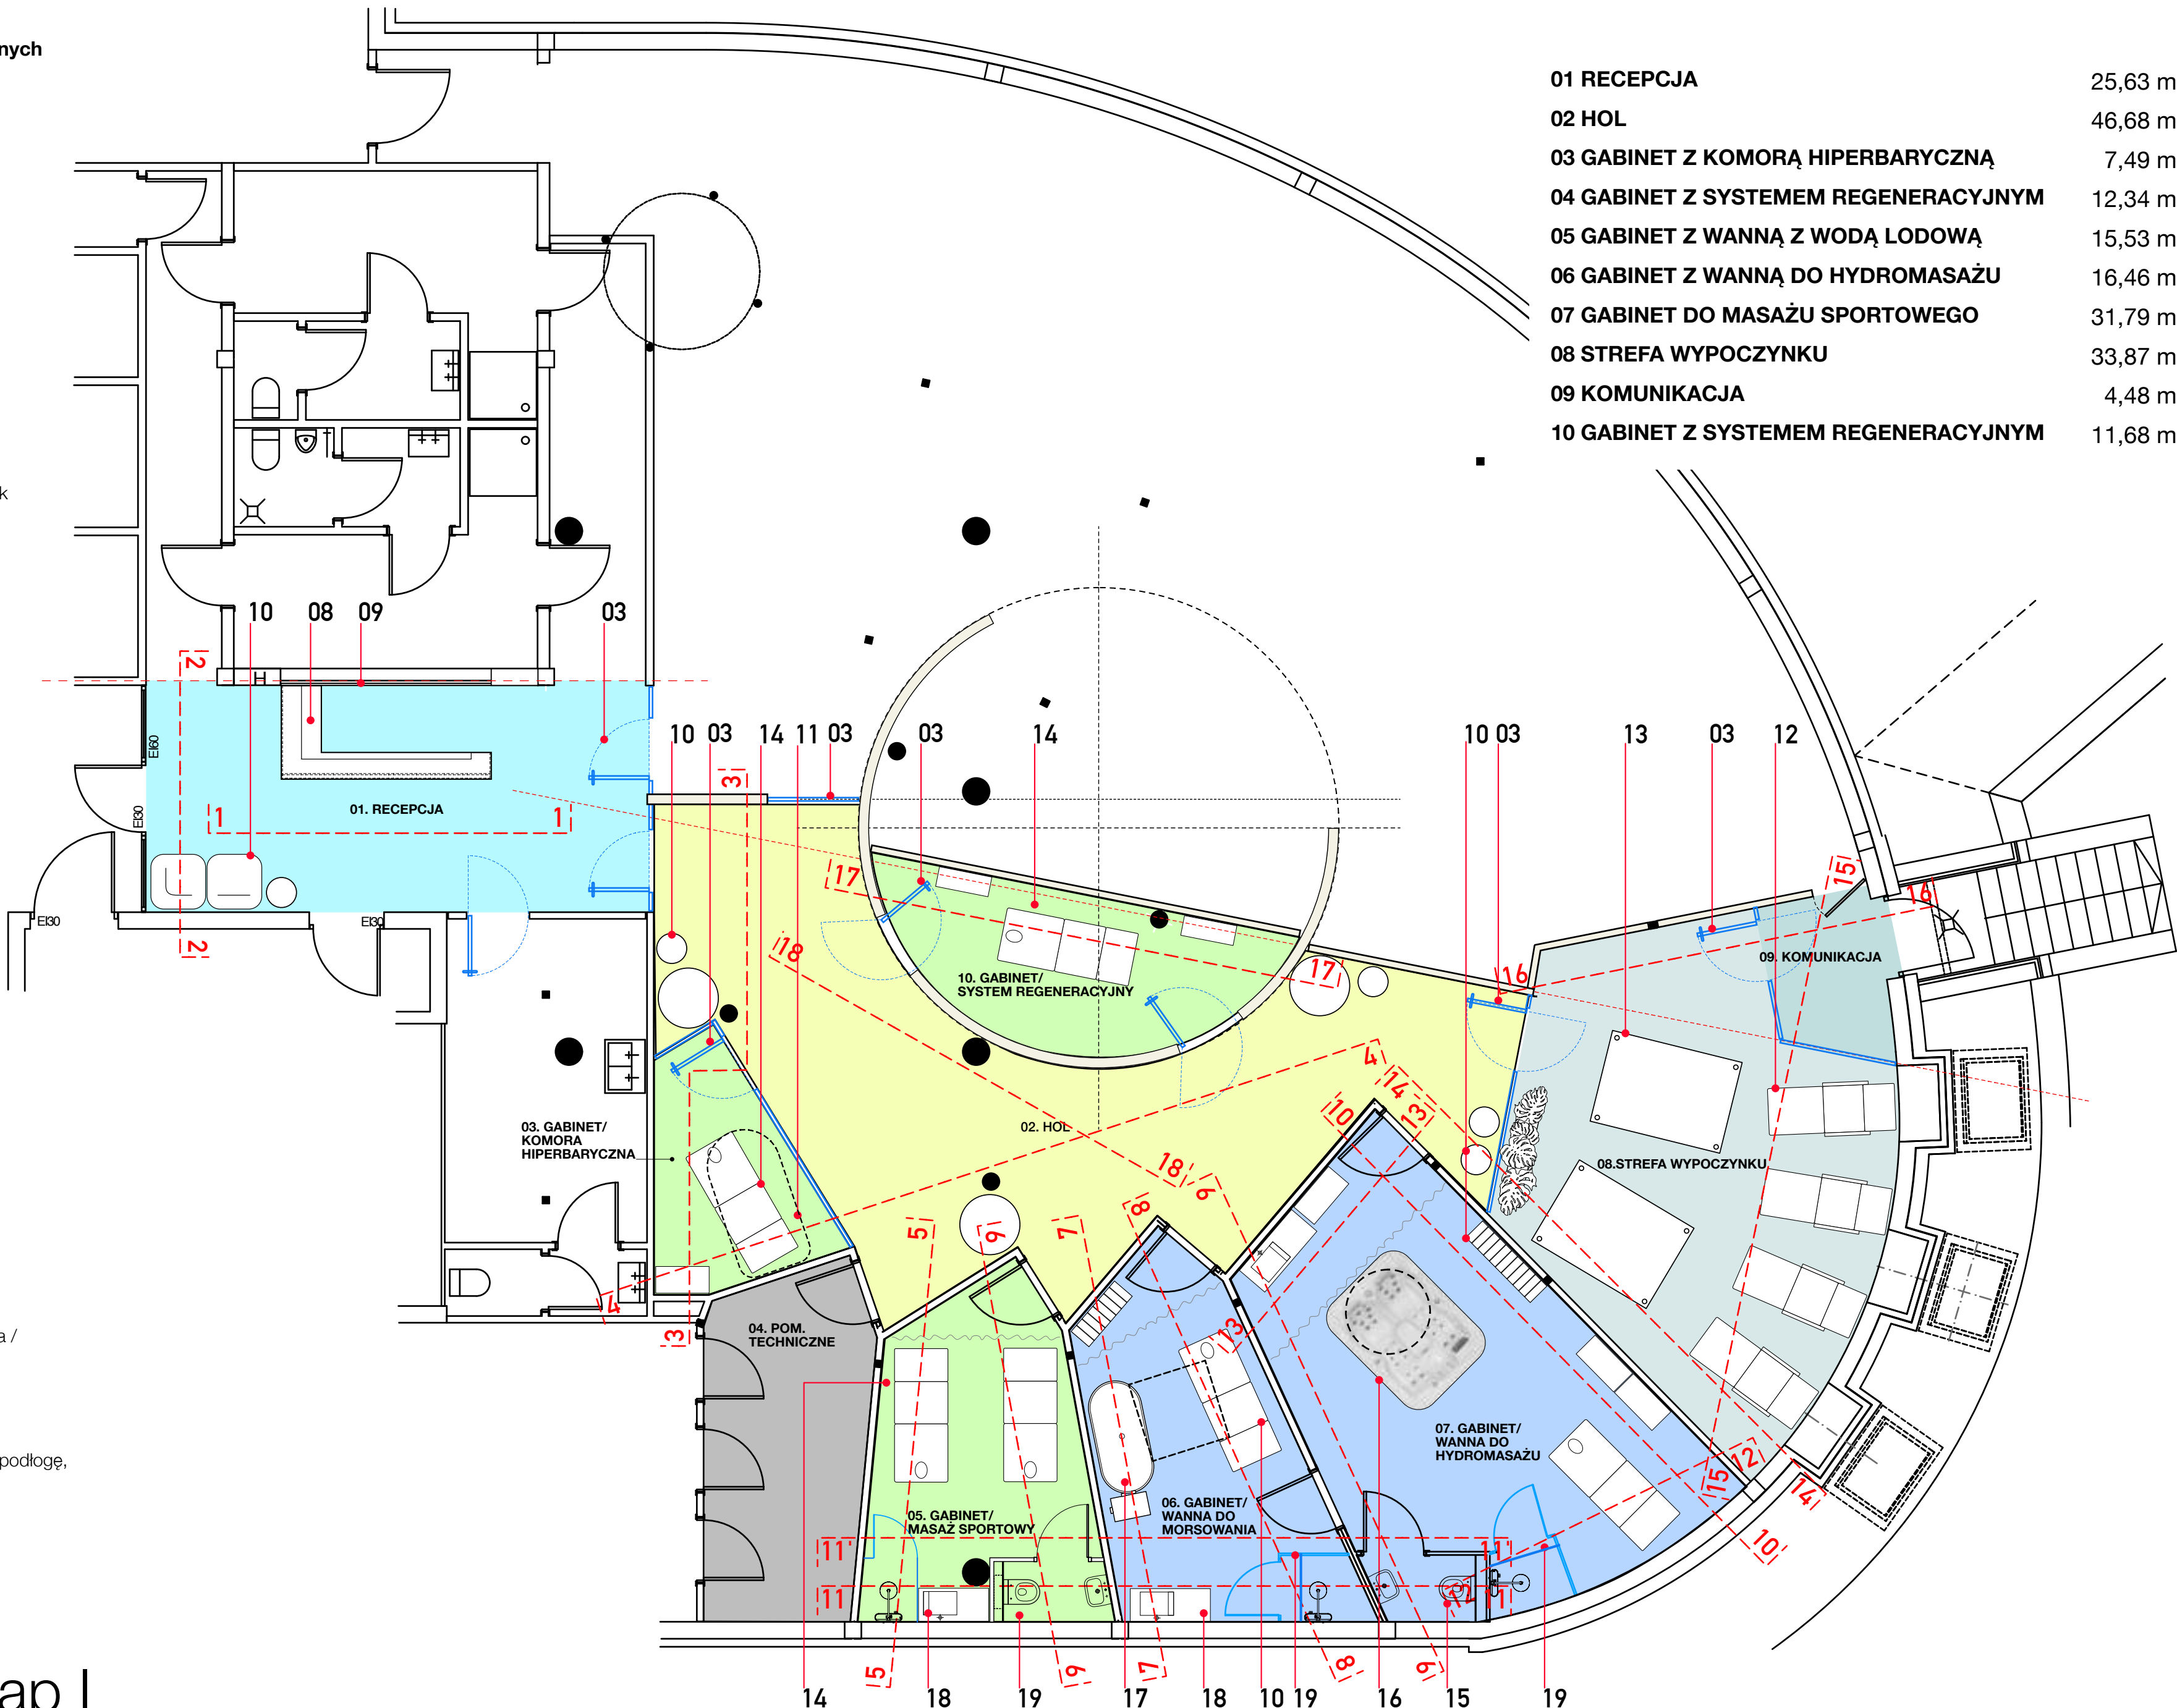

UWAGI:  
ZAŁĄCZONE RYSUNKI SĄ RYSUNKAMI KONCEPCYJNYMI. WYMIARY POMIESZCZEŃ ORAZ ELEMENTÓW WYPOSAŻENIA MOGĄ ULEĆ ZMIANIE NA ETAPIE PROJEKTU REALIZACYJNEGO. OSTATECZNE WYMIARY ZOSTANĄ USTALONE NA BUDOWIE.  
SPECYFIKACJA W ZAKRESIE TRUDNOPALNOŚCI, WODOODPORNOŚCI I INNYCH PARAMETRÓW MATERIAŁÓW I WYPOSAŻENIA WG SZCZEGÓŁOWYCH WYTYCZNYCH PROJEKTÓW BRANŻOWYCH.  
OSTATECZNA LOKALIZACJA GNAZD I ŁĄCZNIKÓW ELEKTRYCZNYCH ORAZ PODEJŚĆ SANITARNYCH UJĘTA BĘDZIE W PROJEKTACH BRANŻOWYCH.  
WSKAZANE MATERIAŁY MAJĄ CHARAKTER PRZYKŁADOWY, A ICH ZAWARTÉ W KONCEPCJI OKREŚLENIE MA NA CELU PRZEDSTAWIENIE OCZEKIWANYCH MINIMALNYCH PARAMETRÓW TECHNICZNYCH, JAKOŚCIOWYCH LUB FUNKCYJNALNYCH.  
ZASTOSOWANIE EWENTUALNYCH ROZWIĄZAŃ RÓWNOWAŻNYCH, O PARAMETRACH WSKAZANYCH LUB LEPSZYCH, NIE MOŻE ZMIENIAĆ PRZYJĘTYCH ZAŁOŻEŃ KONCEPCYJNYCH.




- 20

**PŁYTKA GRESOWA**  
rektyfikowana, matowa, R11 (A+B) 60x60 cm
- 21

**PŁYTKA GRESOWA**  
rektyfikowana, matowa, R11 (A+B) 60x120 cm
- 22

**DESKA CERAMICZNA GRES SZKLIWIONY**  
rektyfikowany, R11 (A+B), kolor ciemny orzech
- 23

**BRODZIK PRYSZNICOWY**  
Wpuszczany w podłogę; wymiary niestandardowe;  
kompozyt mineralny; biały mat

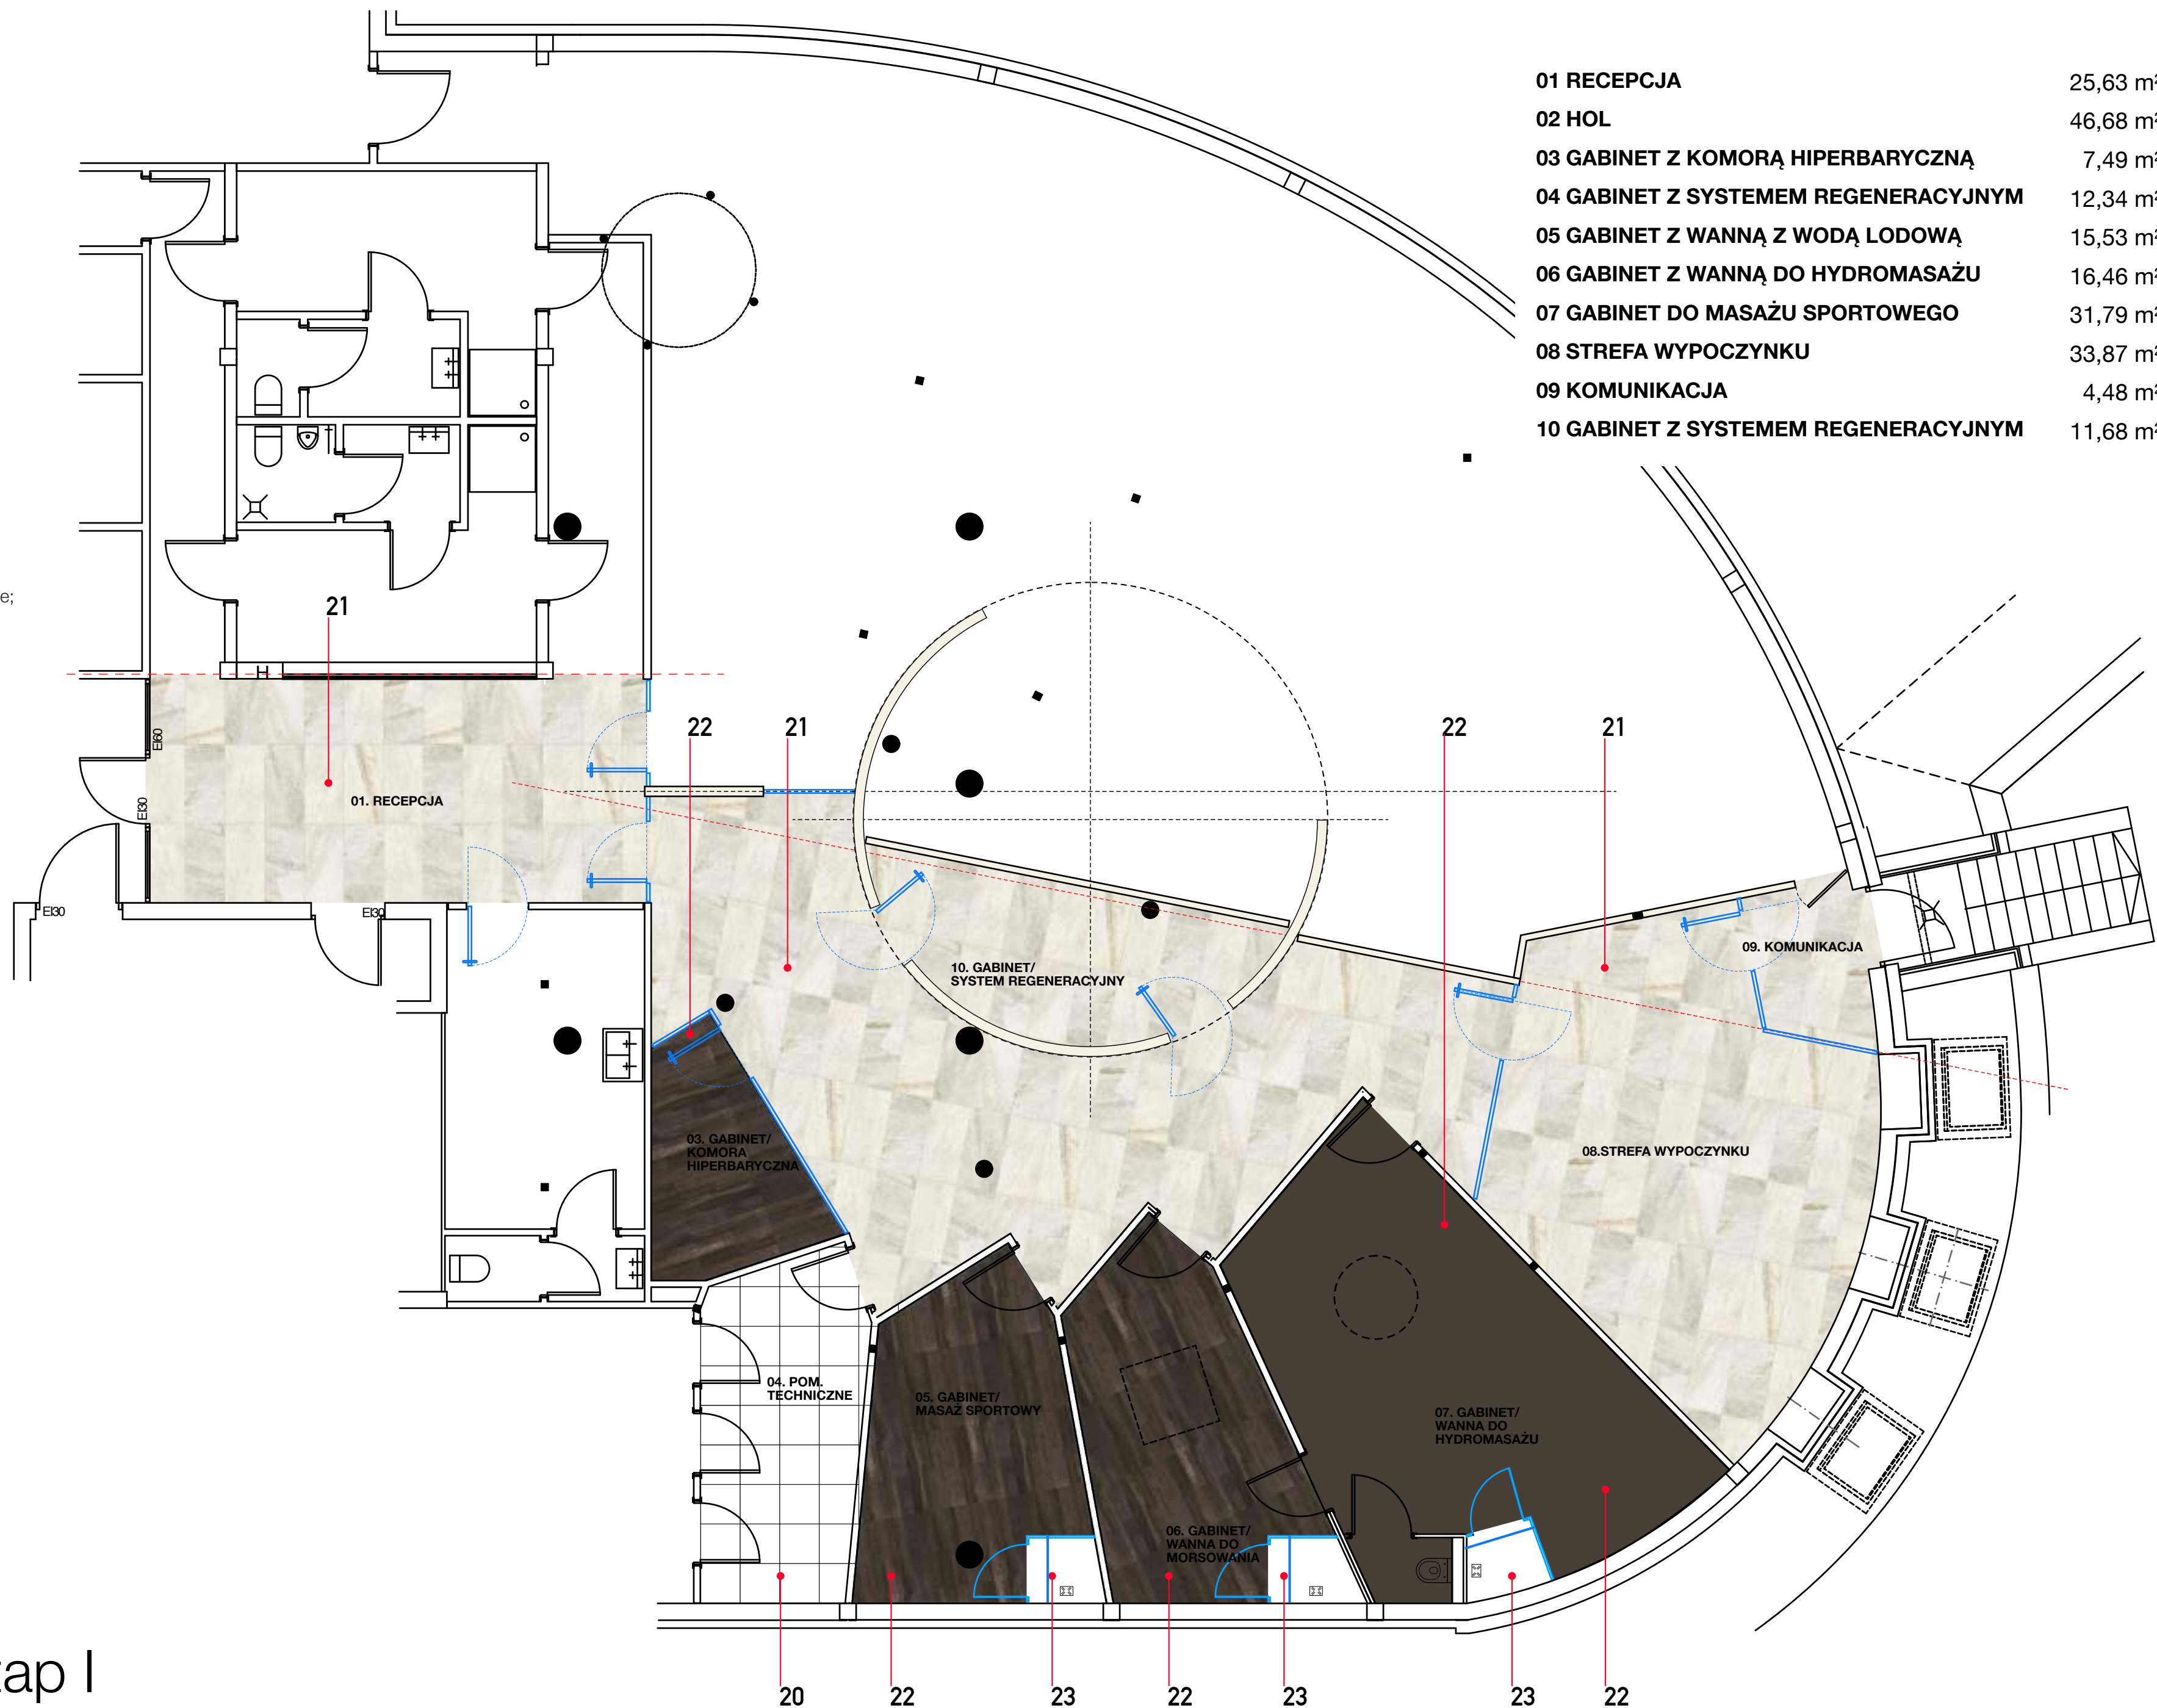

A2 1:70  
Strefa SPA - etap I  
RZUT POSADZKI

UWAGI:  
ZAŁĄCZONE RYSUNKI SĄ RYSUNKAMI KONCEPCYJNYMI. WYMIARY POMIESZCZEŃ ORAZ ELEMENTÓW WYPOSAŻENIA MOGĄ ULEĆ ZMIANIE NA ETAPIE PROJEKTU REALIZACYJNEGO. OSTATECZNE WYMIARY ZOSTANĄ USTALONE NA BUDOWIE.  
SPECYFIKACJA W ZAKRESIE TRUDNOPALNOŚCI, WODOODPORNOŚCI I INNYCH PARAMETRÓW MATERIAŁÓW I WYPOSAŻENIA WG SZCZEGÓŁOWYCH WYTTCZNYCH PROJEKTÓW BRANŻOWYCH.  
OSTATECZNA LOKALIZACJA GNIAZD I ŁĄCZNIKÓW ELEKTRYCZNYCH ORAZ PODEJŚĆ SANITARNYCH UJETA BĘDZIE W PROJEKTACH BRANŻOWYCH.  
WSKAZANE MATERIAŁY MAJĄ CHARAKTER PRZYKŁADOWY, A ICH ZAWARTÉ W KONCEPCJI OKREŚLENIE MA NA CELU PRZEDSTAWIENIE OCZEKIWANYCH MINIMALNYCH PARAMETRÓW TECHNICZNYCH, JAKOŚCIOWYCH LUB FUNKCJONALNYCH.  
ZASTOSOWANIE EWENTUALNYCH ROZWIĄZAŃ RÓWNOWAŻNYCH, O PARAMETRACH WSKAZANYCH LUB LEPSZYCH, NIE MOŻE ZMIENIAĆ PRZYJĘTYCH ZAŁOŻEŃ KONCEPCYJNYCH.

- 24

**SUFIT PODWIESZONY**  
płyta GK (wilgocioodporna w pom.  
wymagających), kolor biały mat, h=ok. 280 cm
- 25

**PODŚWIETLLENIE KRAWĘDZIOWE LED**  
kolor ciepły biały
- 26


**OPRAWA TYPU DOWNLIGHT**  
Trimless, kierowana, kolor całkowicie biały,  
fi=ok.110 mm
- 27

**OPRAWA TYPU DOWNLIGHT MINI**  
Trimless, kolor biały, fi= ok. 30-40 mm
- 28

**OPRAWA TYPU DOWNLIGHT**  
Trimless, kolor złoty mat, fi= ok. 80 mm IP44
- 29

**OPRAWA TYPU DOWNLIGHT**  
Trimless, kierowana, kolor złoty mat, fi= ok. 60-80  
mm
- 30

**OPRAWA ZWIESZANA**  
kolor złoty mat

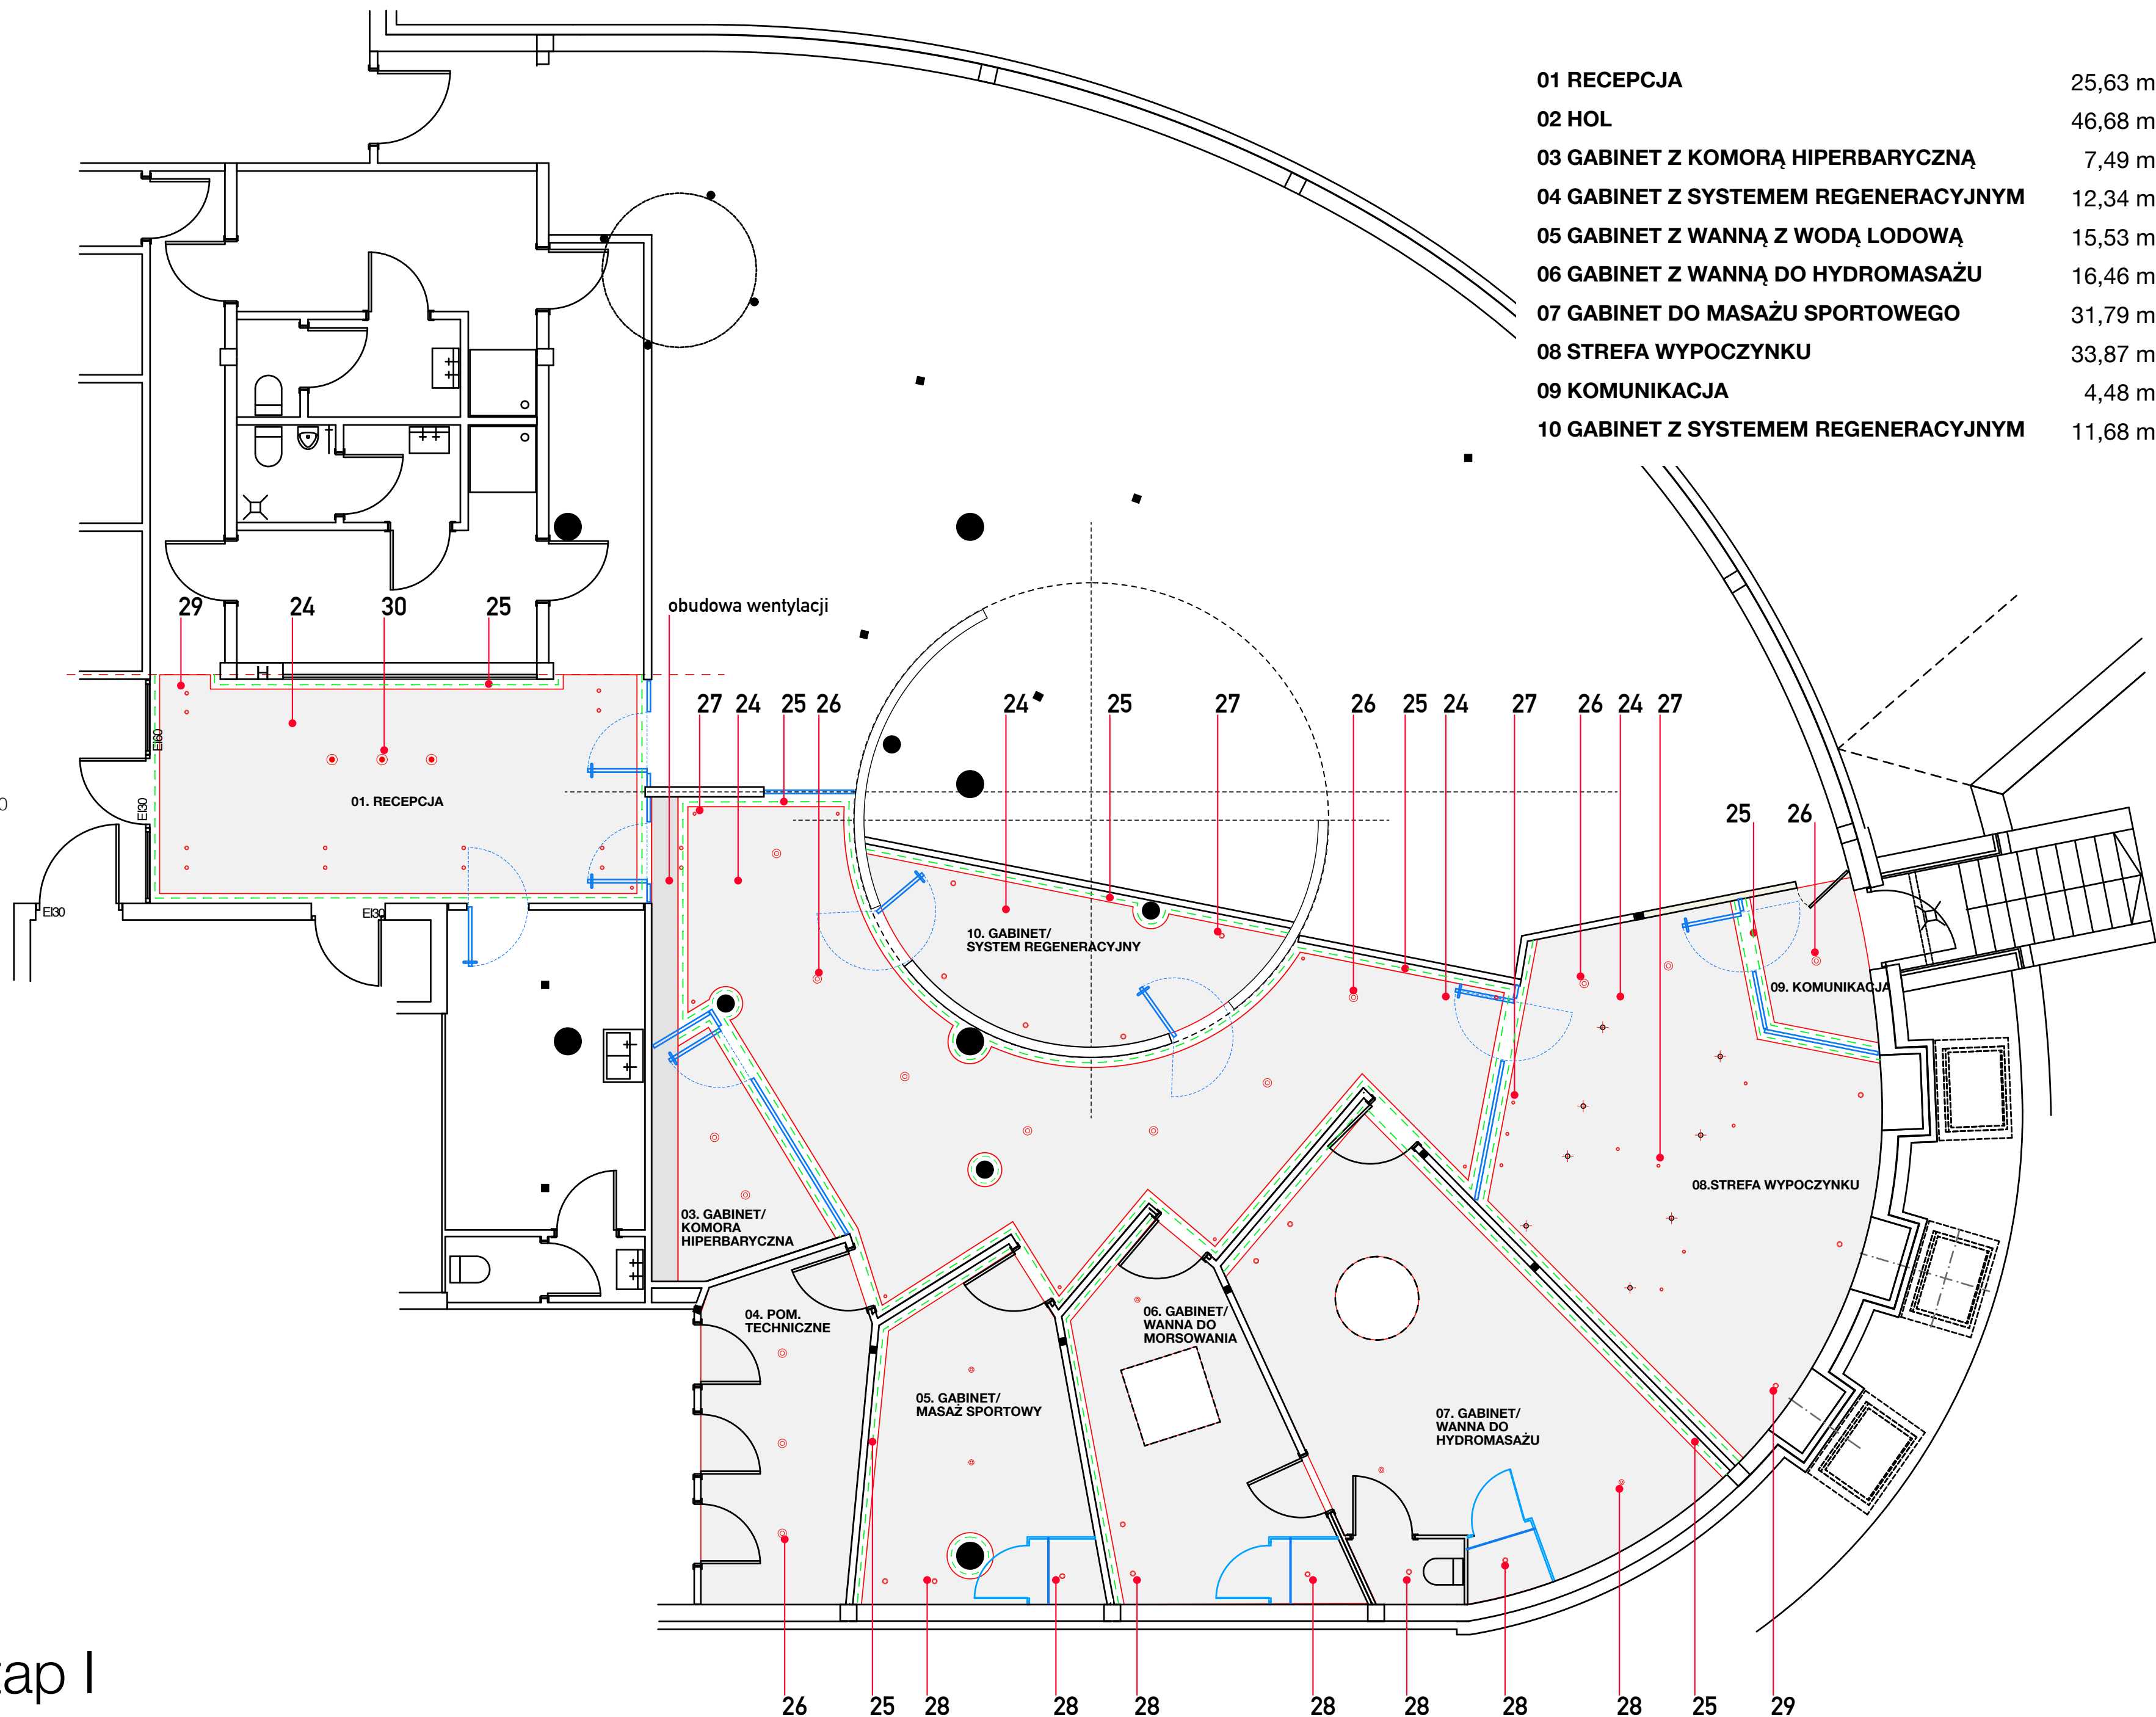

01 RECEPCJA	25,63 m²
02 HOL	46,68 m²
03 GABINET Z KOMORĄ HIPERBARYCZNĄ	7,49 m²
04 GABINET Z SYSTEMEM REGENERACYJNYM	12,34 m²
05 GABINET Z WANNĄ Z WODĄ LODOWĄ	15,53 m²
06 GABINET Z WANNĄ DO HYDROMASAŻU	16,46 m²
07 GABINET DO MASAŻU SPORTOWEGO	31,79 m²
08 STREFA WYPOCZYNKU	33,87 m²
09 KOMUNIKACJA	4,48 m²
10 GABINET Z SYSTEMEM REGENERACYJNYM	11,68 m²

A2 1:70  
Strefa SPA - etap I  
RZUT SUFITU

UWAGI:  
ZAŁĄCZONE RYSUNKI SĄ RYSUNKAMI KONCEPCYJNYMI. WYMIARY POMIESZCZEŃ ORAZ ELEMENTÓW WYPOSAŻENIA MOGĄ ULEĆ ZMIANIE NA ETAPIE PROJEKTU REALIZACYJNEGO. OSTATECZNE WYMIARY ZOSTANĄ USTALONE NA BUDOWIE.  
SPECYFIKACJA W ZAKRESIE TRUDNOPALNOŚCI, WODOODPORNOŚCI I INNYCH PARAMETRÓW MATERIAŁÓW I WYPOSAŻENIA WG SZCZEGÓŁOWYCH WYTYCZNYCH PROJEKTÓW BRANŻOWYCH.  
OSTATECZNA LOKALIZACJA GNIAZD I ŁĄCZNIKÓW ELEKTRYCZNYCH ORAZ PODEJŚĆ SANITARNYCH UJĘTA BĘDZIE W PROJEKTACH BRANŻOWYCH.  
WSKAZANE MATERIAŁY MAJĄ CHARAKTER PRZYKŁADOWY, A ICH ZAWARTÉ W KONCEPCJI OKREŚLENIE MA NA CELU PRZEDSTAWIENIE OCZEKIWANYCH MINIMALNYCH PARAMETRÓW TECHNICZNYCH, JAKOŚCIOWYCH LUB FUNKCYJNALNYCH.  
ZASTOSOWANIE EWENTUALNYCH ROZWIĄZAŃ RÓWNOWAŻNYCH, O PARAMETRACH WSKAZANYCH LUB LEPSZYCH, NIE MOŻE ZMIENIAĆ PRZYJĘTYCH ZAŁOŻEŃ KONCEPCYJNYCH.



01

Wymalowania wewnętrzne farba lateksową matową  
NCS S 0500-N

02

Płytką gresową rektyfikowaną  
Soft R9 40x80 cm, cokół zlicowany ze ścianą

03

System wewnętrznych ścian i drzwi szklanych  
Jednoszybowy, bezszprosowy; profil aluminiowy  
wys. 30-35 mm, kolor anoda, uszczelki ukryte.

04

Płytką gresową rektyfikowaną wielkoformatowa  
Glossy/Poler 120x280-300 cm

07

Oprawa oświetleniowa wpuszczana ścienna  
Profil LED kolor biały

08

LADA RECEPCYJNA wym. 320x140x105  
Płyta meblowa laminowana  
Błat granit czarny poler gr. 2 cm  
Podświetlenie LED  
Cokół laminat HPL

09

ŚCIANA RECEPCJI  
Płyta gresowa wielkoformatowa  
Podświetlenie LED

24


SUFIT PODWIESZONY  
płyta GK (wilgocioodporna w pom. wym.),  
kolor NCS S 0500-N, h=ok. 280 cm

25


PODŚWIETLENIE KRAWĘDZIOWE LED  
kolor ciepły biały

30

OPRAWA ZWIESZANA

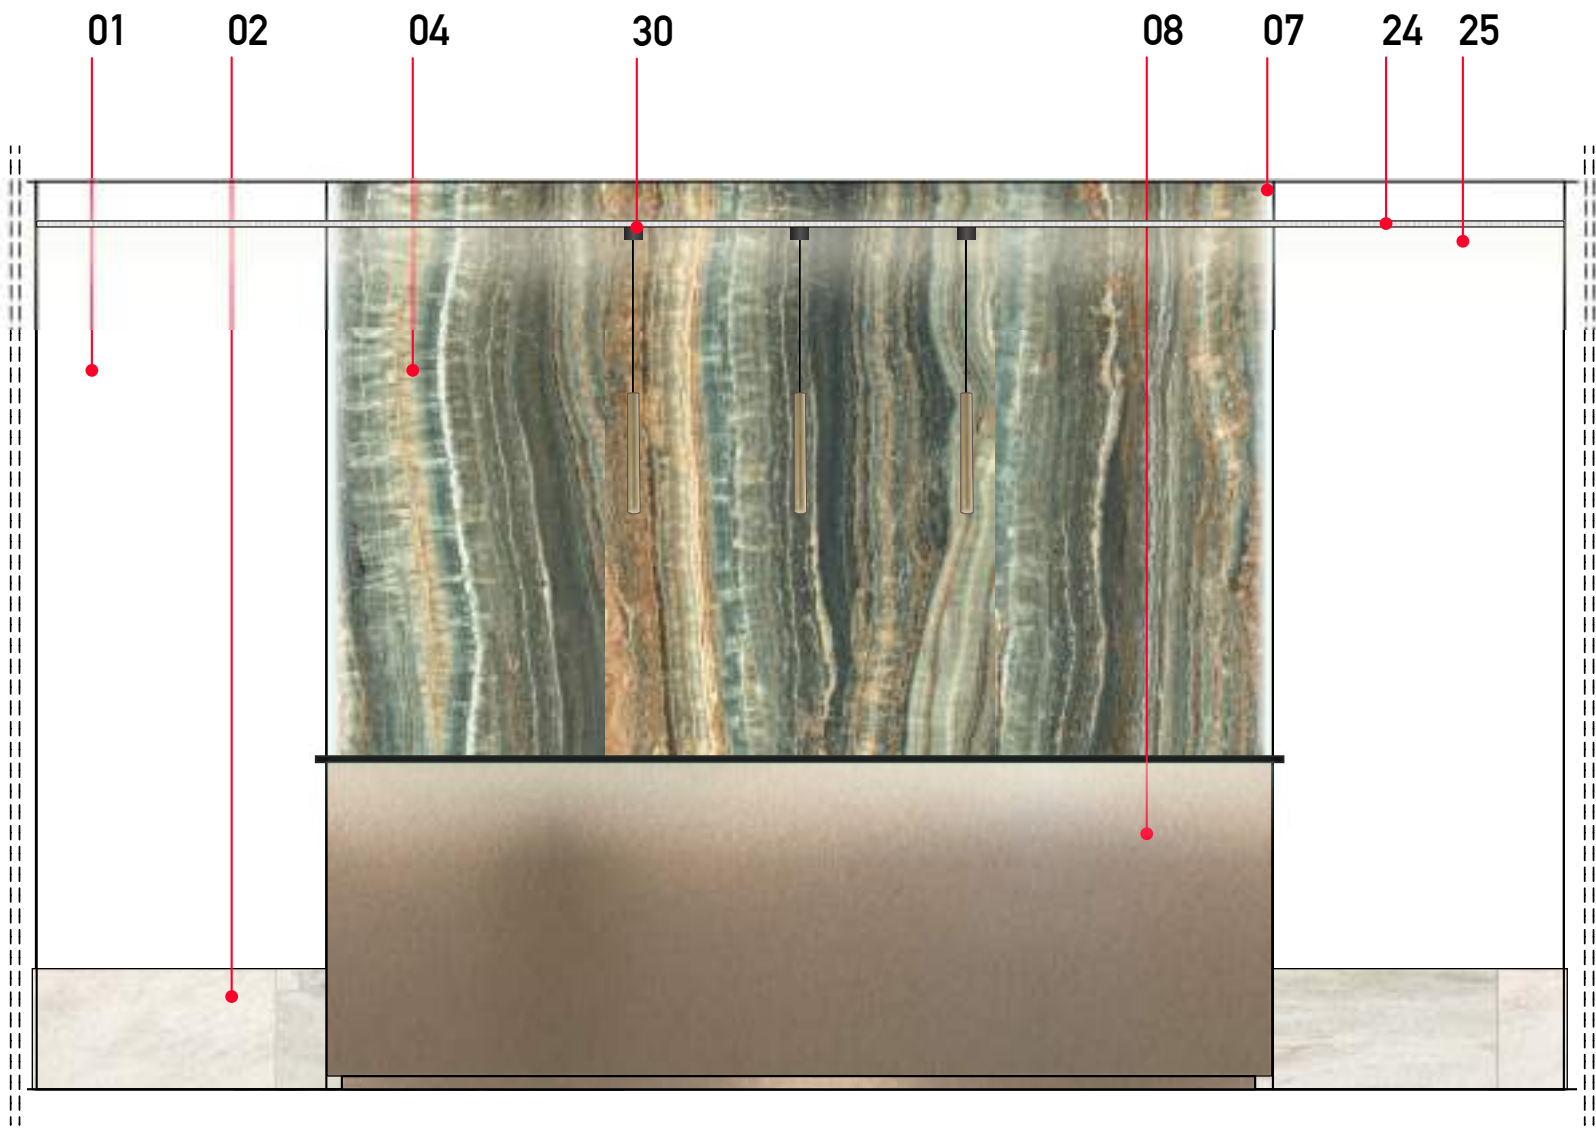

1-1

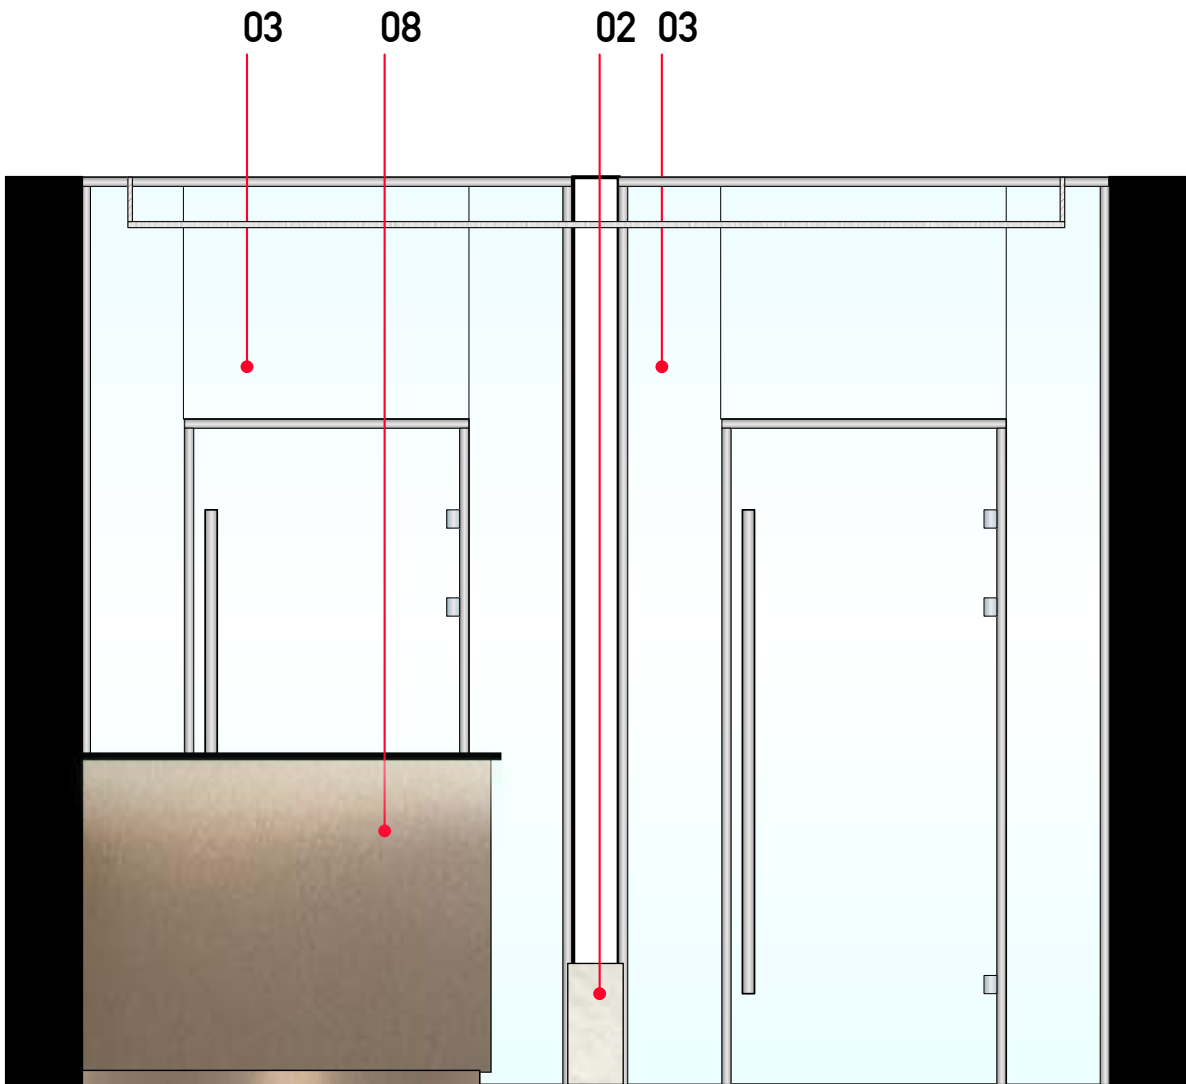

2-2

0,5 1m 2 m

# A2 1:25

## Strefa SPA - Recepcja

### Rozwinięcia ścian



01

Wymalowania wewnętrzne farba lateksową matową  
NCS S 0500-N

02

Płytką gresową rektyfikowaną  
Soft R9 40x80 cm gr. 9 mm, cokół zlicowany ze ścianą

03

System wewnętrznych ścian i drzwi szklanych  
Jednoszybowy, bezszprosowy; profil aluminiowy  
wys. 30-35 mm, kolor anoda, uszczelki ukryte.

04

Płyta gresowa rektyfikowana wielkoformatowa  
Glossy/Poler 120x280 cm gr. 6 mm

05

Drzwi wewnętrzne bezprzylgowe pełne  
Ościeżnica regulowana, okleina naturalna orzech czeczot,  
wybarwienie ciemny brąz, lakier matowy; panel górny/boczny;  
podcięcie wentylacyjne; klamka/gałka złoto szczotkowane

06

Obudowa słupa  
laminat - metal aluminium szczotkowane, kolor złoty

24

SUFIT PODWIESZONY  
płyta GK (wilgocioodporna w pom. wym.),  
kolor NCS S 0500-N, h=ok. 280 cm

25


PODŚWIETLENIE KRAWĘDZIOWE LED  
kolor ciepły biały

0,5 1m 2 m


# A2 1:25

## Strefa SPA - Recepcja

### Rozwinięcia ścian

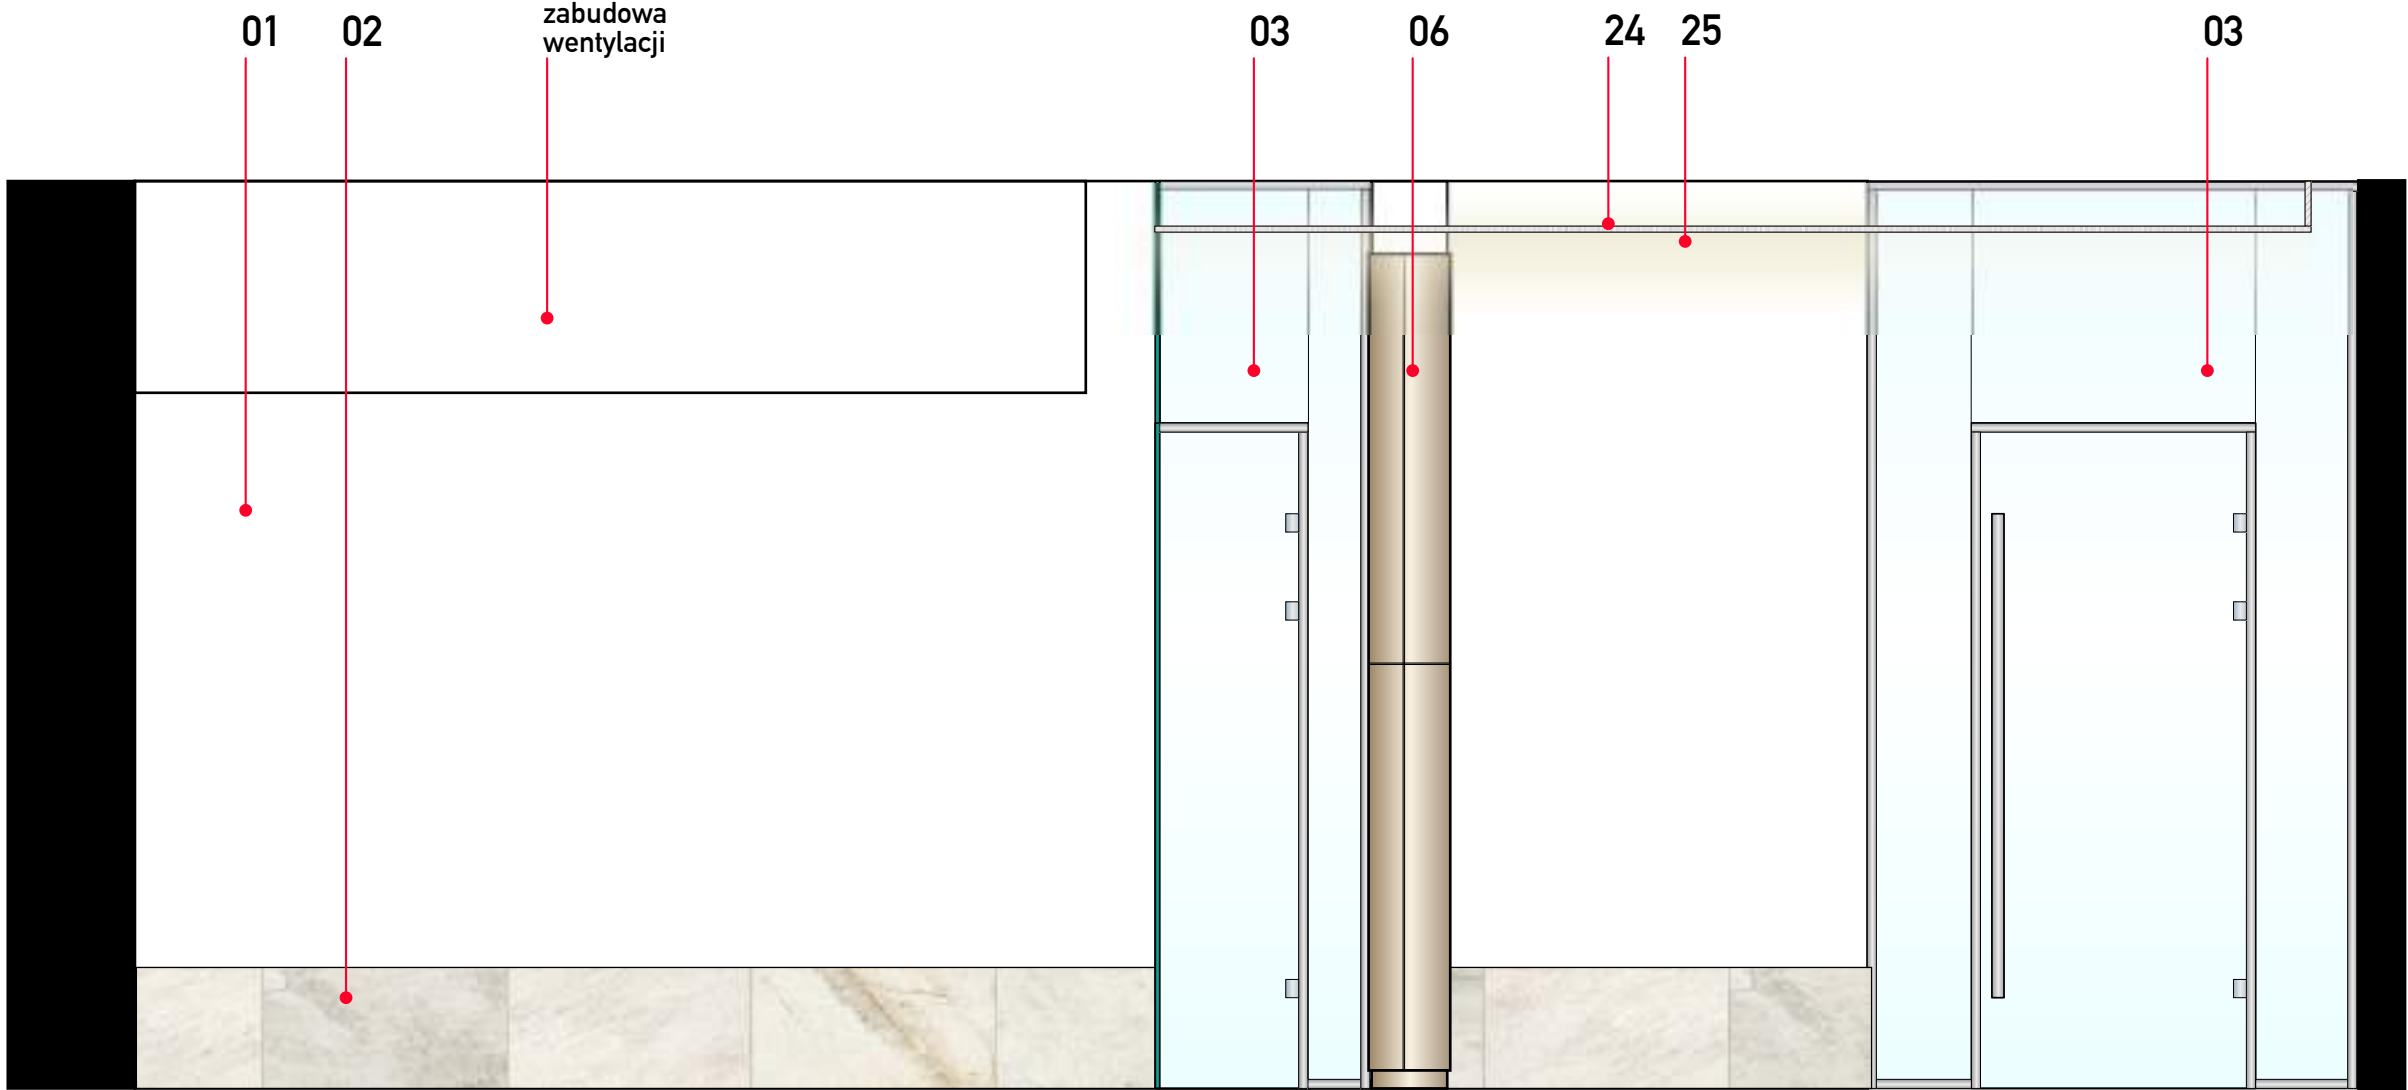

3-3

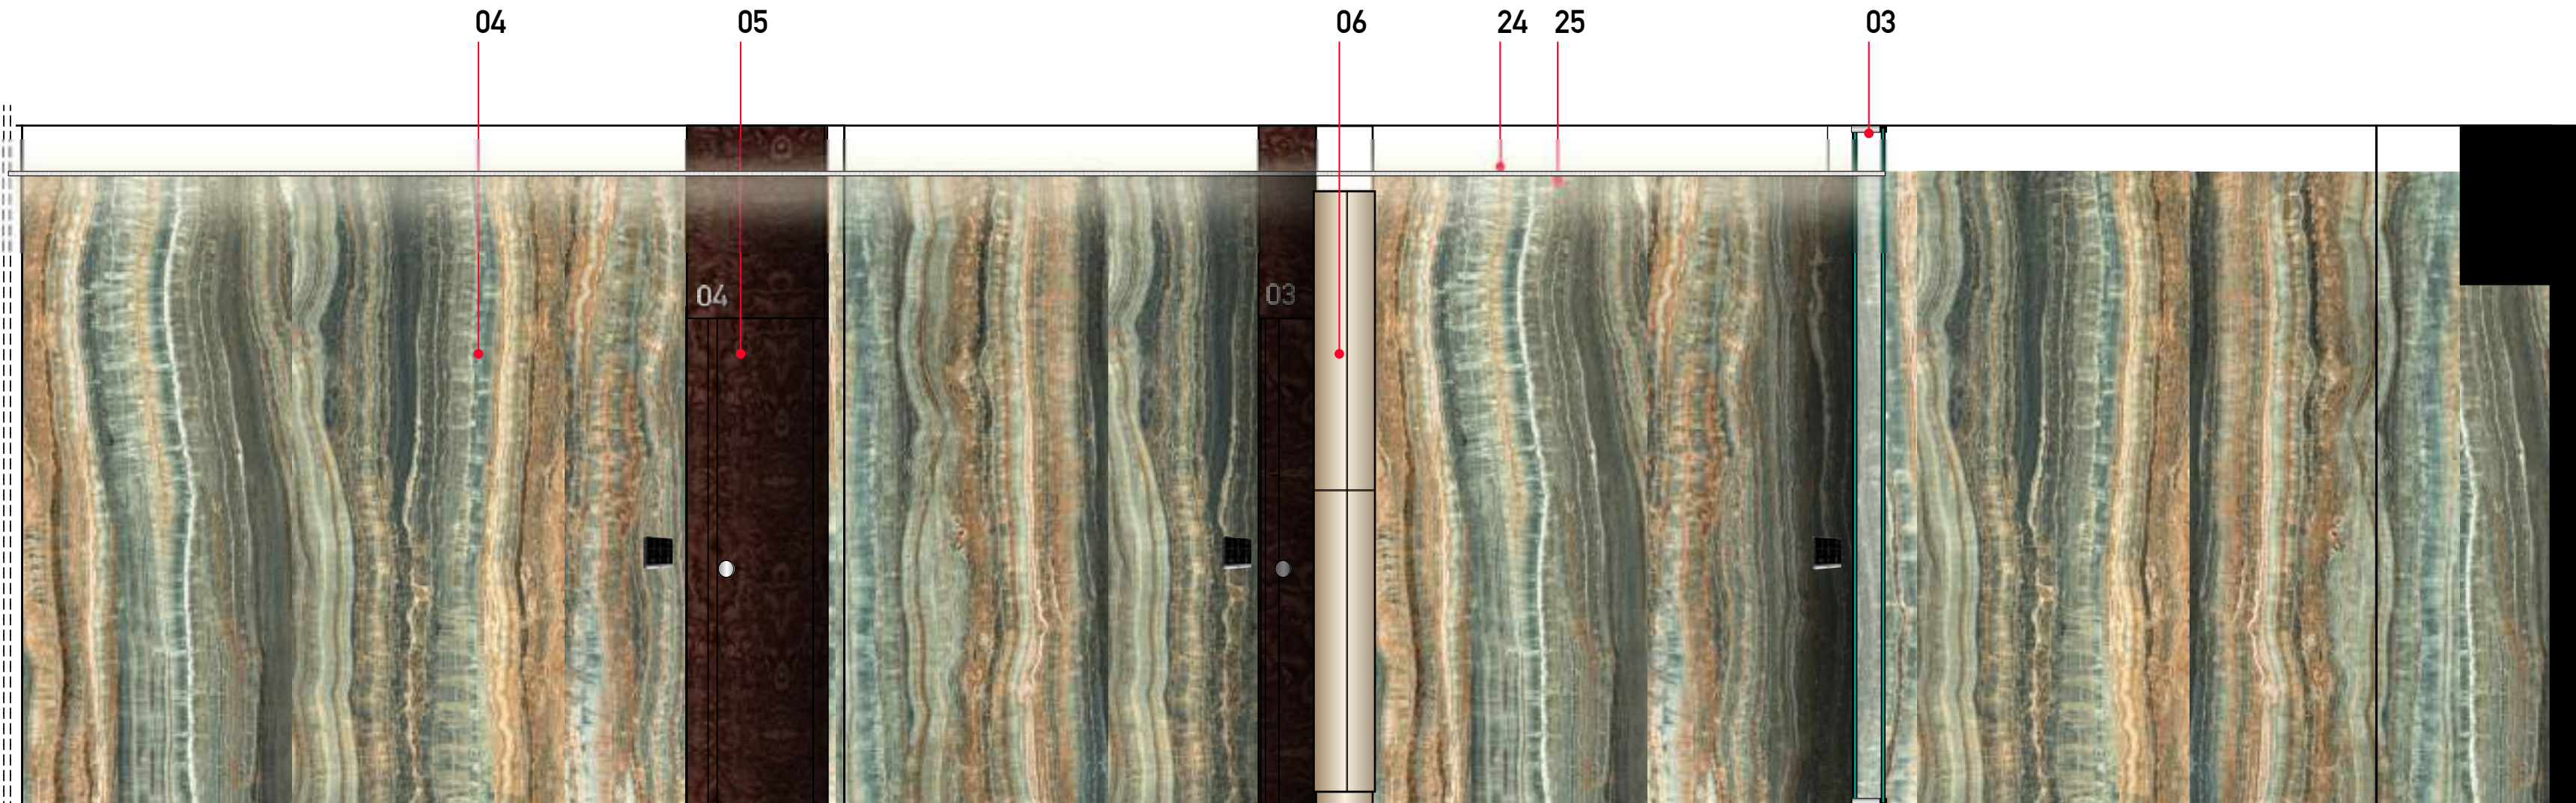

4-4

UWAGI:  
ZAŁĄCZONE RYSUNKI SĄ RYSUNKAMI KONCEPCYJNYMI. WYMIARY POMIESZCZEŃ ORAZ ELEMENTÓW WYPOSAŻENIA MOGĄ ULEĆ ZMIANIE NA ETAPIE PROJEKTU REALIZACYJNEGO. OSTATECZNE WYMIARY ZOSTANĄ USTALONE NA BUDOWIE.  
SPECYFIKACJA W ZAKRESIE TRUDNOPALNOŚCI, WODOODPORNOŚCI I INNYCH PARAMETRÓW MATERIAŁÓW I WYPOSAŻENIA WG SZCZEGÓŁOWYCH WYTYCZNYCH PROJEKTÓW BRANŻOWYCH.  
OSTATECZNA LOKALIZACJA GNIAZD I ŁĄCZNIKÓW ELEKTRYCZNYCH ORAZ PODEJŚĆ SANITARNYCH UJĘTA BĘDZIE W PROJEKTACH BRANŻOWYCH.  
WSKAZANE MATERIAŁY MAJĄ CHARAKTER PRZYKŁADOWY, A ICH ZAWARTÉ W KONCEPCJI OKREŚLENIE MA NA CELU PRZEDSTAWIENIE OCZEKIWANYCH MINIMALNYCH PARAMETRÓW TECHNICZNYCH, JAKOŚCIOWYCH LUB FUNKCJONALNYCH.  
ZASTOSOWANIE EWENTUALNYCH ROZWIĄZAŃ RÓWNOWAŻNYCH, O PARAMETRACH WSKAZANYCH LUB LEPSZYCH, NIE MOŻE ZMIENIAĆ PRZYJĘTYCH ZAŁOŻEŃ KONCEPCYJNYCH.



01

Wymalowania wewnętrzne farba lateksową matową  
NCS S 0500-N

02

Płytką gresową rektyfikowaną  
Soft R9 40x80 cm gr. 9 mm, cokół zlicowany ze ścianą

03

System wewnętrznych ścian i drzwi szklanych  
Jednoszybowy, bezszprosowy; profil aluminiowy  
wys. 30-35 mm, kolor anoda, uszczelki ukryte.

04

Płytką gresową rektyfikowaną wielkoformatową  
Glossy/Poler 120x280 cm gr. 6 mm

05

Drzwi wewnętrzne bezprzylgowe pełne  
Ościeżnica regulowana, okleina naturalna orzech czeczot,  
wybarwienie ciemny brąz, lakier matowy; panel górny/boczny;  
podcięcie wentylacyjne; klamka/gałka złoto szczotkowane

24

SUFIT PODWIESZONY  
płyta GK (wilgocioodporna w pom. wym.),  
kolor NCS S 0500-N, h=ok. 280 cm

25

PODŚWIETLENIE KRAWĘDZIOWE LED  
kolor ciepły biały

31

Fototapeta  
wodoodporna, zmywalna, Adobe Stock #144692802  
<https://stock.adobe.com/pl/images/amazing-mountain-landscape-with-fog-beskid-mountains-poland-mountains-scenery/144692802>

32

Płytką gresową rektyfikowaną wielkoformatową matte silk  
do wys pom. (strefa prysznicza); do wys. 120 cm (strefa umywalki)

33


Zestaw prysznicowy  
termostat, głowka prysznicowa 3 strumienie, deszczownica,  
półka

0,5 1m 2 m


# A2 1:25

## Strefa SPA - Recepcja

### Rozwinięcia ścian

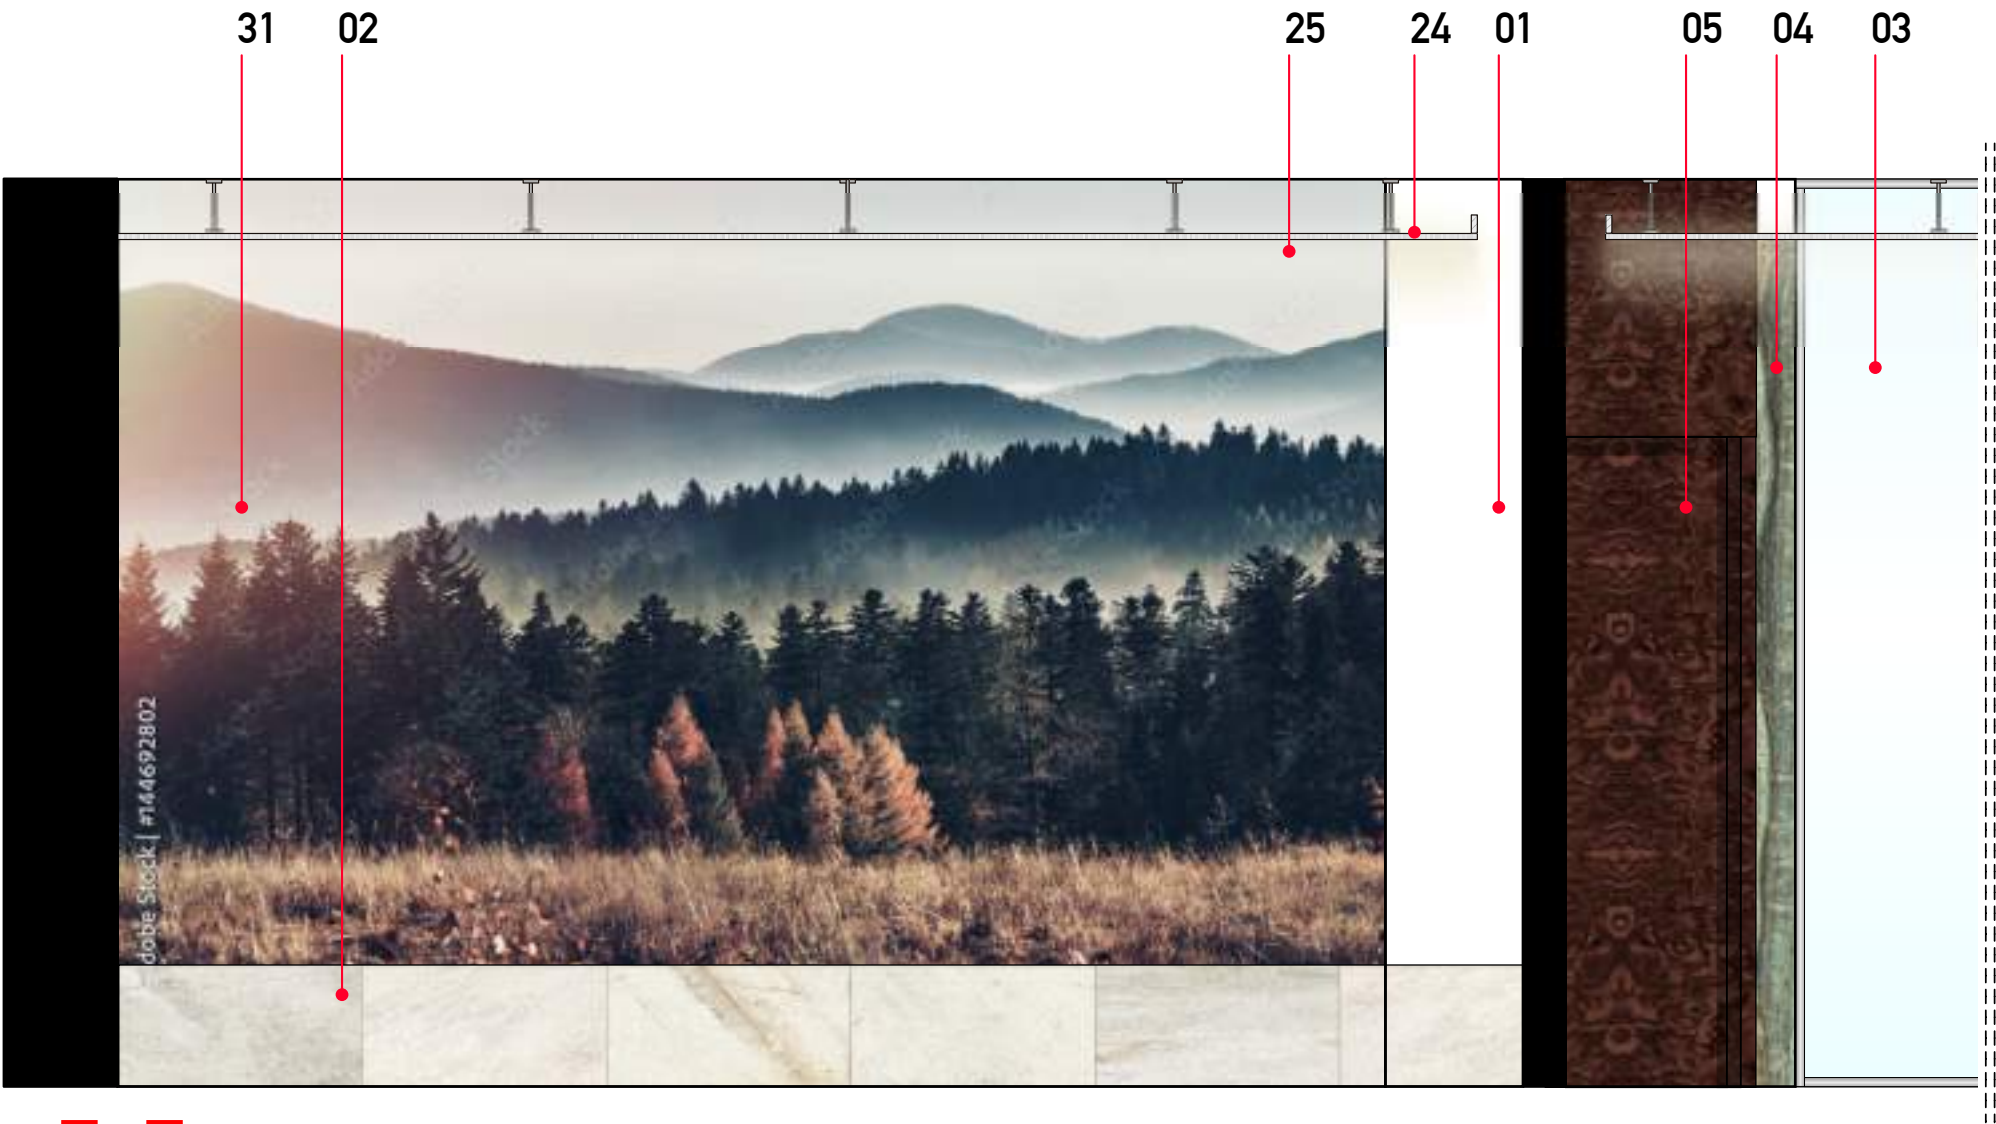

5-5

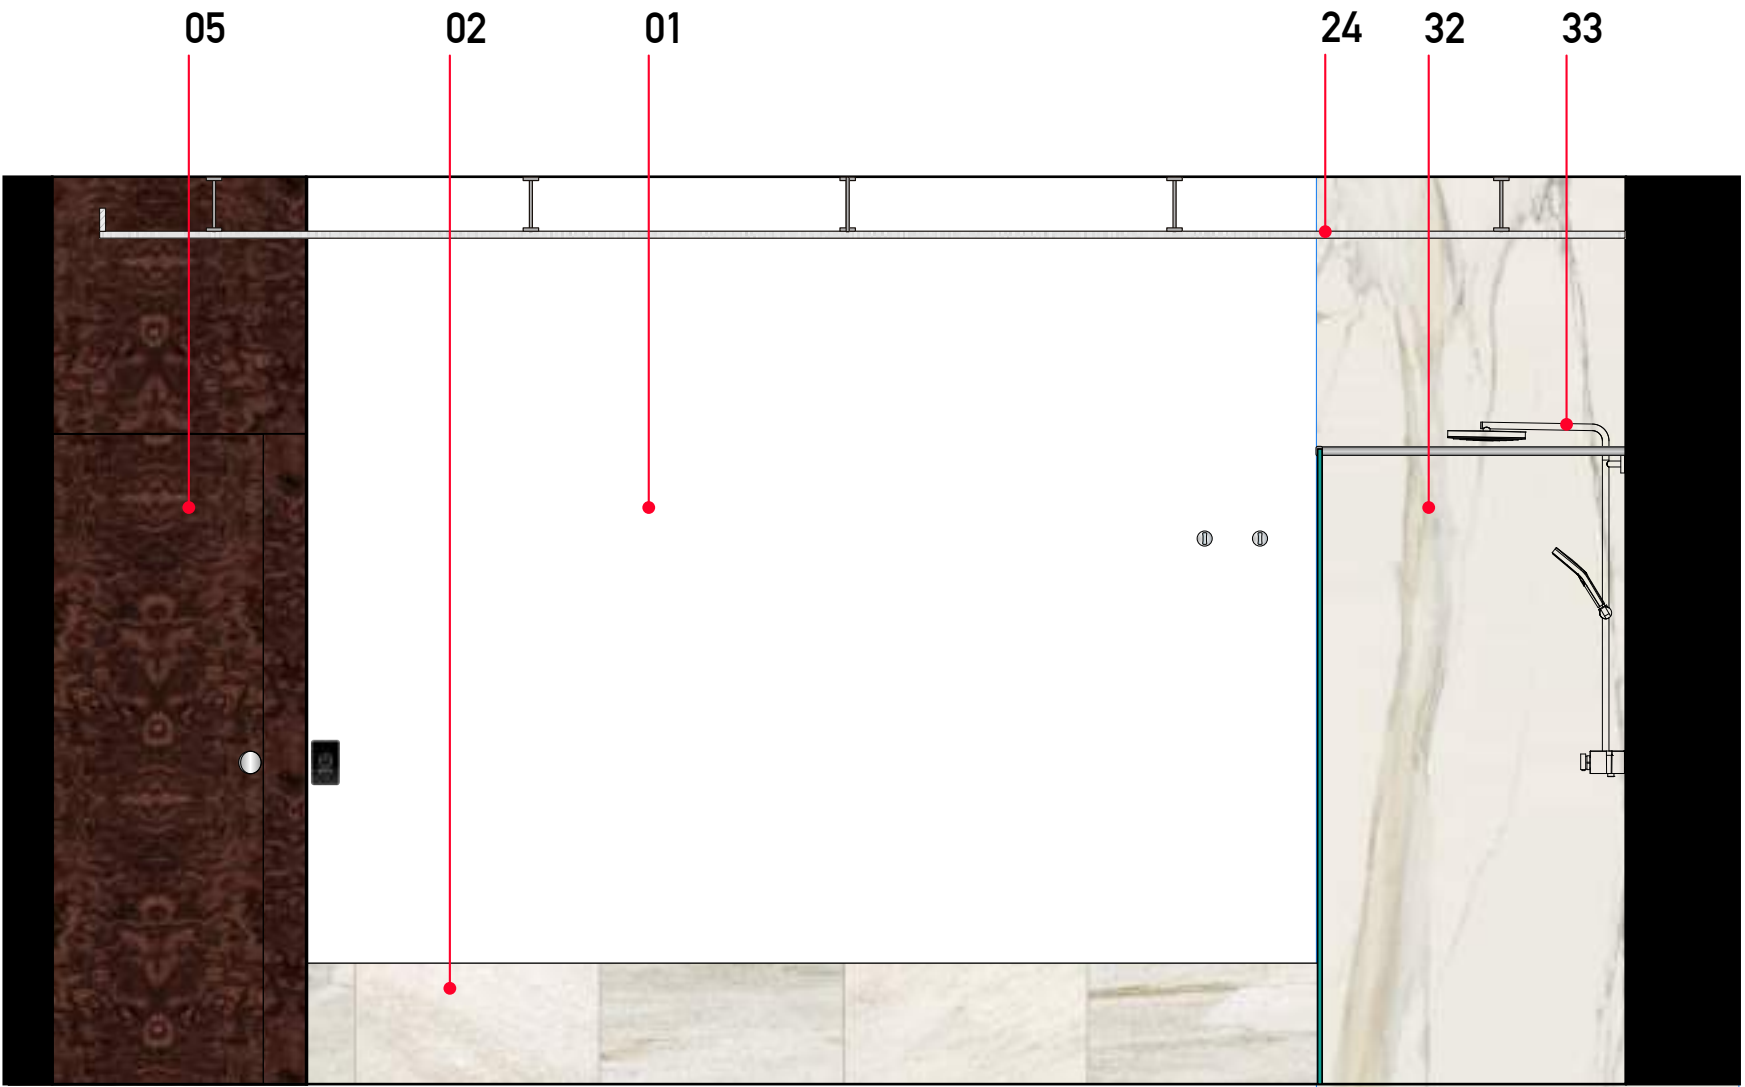

6-6

UWAGI:  
ZAŁĄCZONE RYSUNKI SĄ RYSUNKAMI KONCEPCYJNYMI. WYMIARY POMIESZCZEŃ ORAZ ELEMENTÓW WYPOSAŻENIA MOGĄ ULEC ZMIANIE NA ETAPIE PROJEKTU REALIZACYJNEGO. OSTATECZNE WYMIARY ZOSTANĄ USTALONE NA BUDOWIE.  
SPECYFIKACJA W ZAKRESIE TRUDNOPALNOŚCI, WODOODPORNOŚCI I INNYCH PARAMETRÓW MATERIAŁÓW I WYPOSAŻENIA WG SZCZEGÓŁOWYCH WYTŁYCZNYCH PROJEKTÓW BRANŻOWYCH.  
OSTATECZNA LOKALIZACJA GNIAZD I ŁĄCZNIKÓW ELEKTRYCZNYCH ORAZ PODEJŚĆ SANITARNYCH UJETA BĘDZIE W PROJEKTACH BRANŻOWYCH.  
WSKAZANE MATERIAŁY MAJĄ CHARAKTER PRZYKŁADOWY, A ICH ZAWARTĘ W KONCEPCJI OKREŚLENIE MA NA CELU PRZEDSTAWIENIE OCZEKIWANYCH MINIMALNYCH PARAMETRÓW TECHNICZNYCH, JAKOŚCIOWYCH LUB FUNKCJONALNYCH.  
ZASTOSOWANIE EWENTUALNYCH ROZWIĄZAŃ RÓWNOWAŻNYCH, O PARAMETRACH WSKAZANYCH LUB LEPSZYCH, NIE MOŻE ZMIENIAĆ PRZYJĘTYCH ZAŁOŻEŃ KONCEPCYJNYCH.



01

Wymalowania wewnętrzne farba lateksową matową  
NCS S 500-N

02

Płytką gresową rektyfikowaną  
Soft R9 40x80 cm gr. 9 mm, cokół zlicowany ze ścianą

03

System wewnętrznych ścian i drzwi szklanych  
Jednoszybowy, bezszprosowy; profil aluminiowy  
wys. 30-35 mm, kolor anoda, uszczelki ukryte.

04

Płytką gresową rektyfikowaną wielkoformatową  
Glossy/Poler 120x280 cm gr. 6 mm

05

Drzwi wewnętrzne bezprzylgowe pełne  
Ościeżnica regulowana, okleina naturalna orzech czeczot,  
wybarwienie ciemny brąz, lakier matowy; panel górny/boczny;  
podcięcie wentylacyjne; klamka/gałka złoto szczotkowane

24

SUFIT PODWIESZONY  
płyta GK (wilgocioodporna w pom. wym.),  
kolor NCS S 0500-N, h=ok. 280 cm

25

PODŚWIECZENIE KRAWĘDZIOWE LED  
kolor ciepły biały

31

Fototapeta  
wodoodporna, zmywalna, Adobe Stock #181332853  
<https://stock.adobe.com/pl/images/panorama-of-beskidy-mountains-in-the-morning-poland-landscape/181332853>

32

Płytką gresową rektyfikowaną wielkoformatową  
Glossy/Poler h=210 cm

33

Zestaw prysznicowy  
termostat, głowka prysznicowa 3 strumienie, deszczownica,  
półka

0,5 1m 2 m


# A2 1:25

## Strefa SPA - Recepcja

### Rozwinięcia ścian



7-7

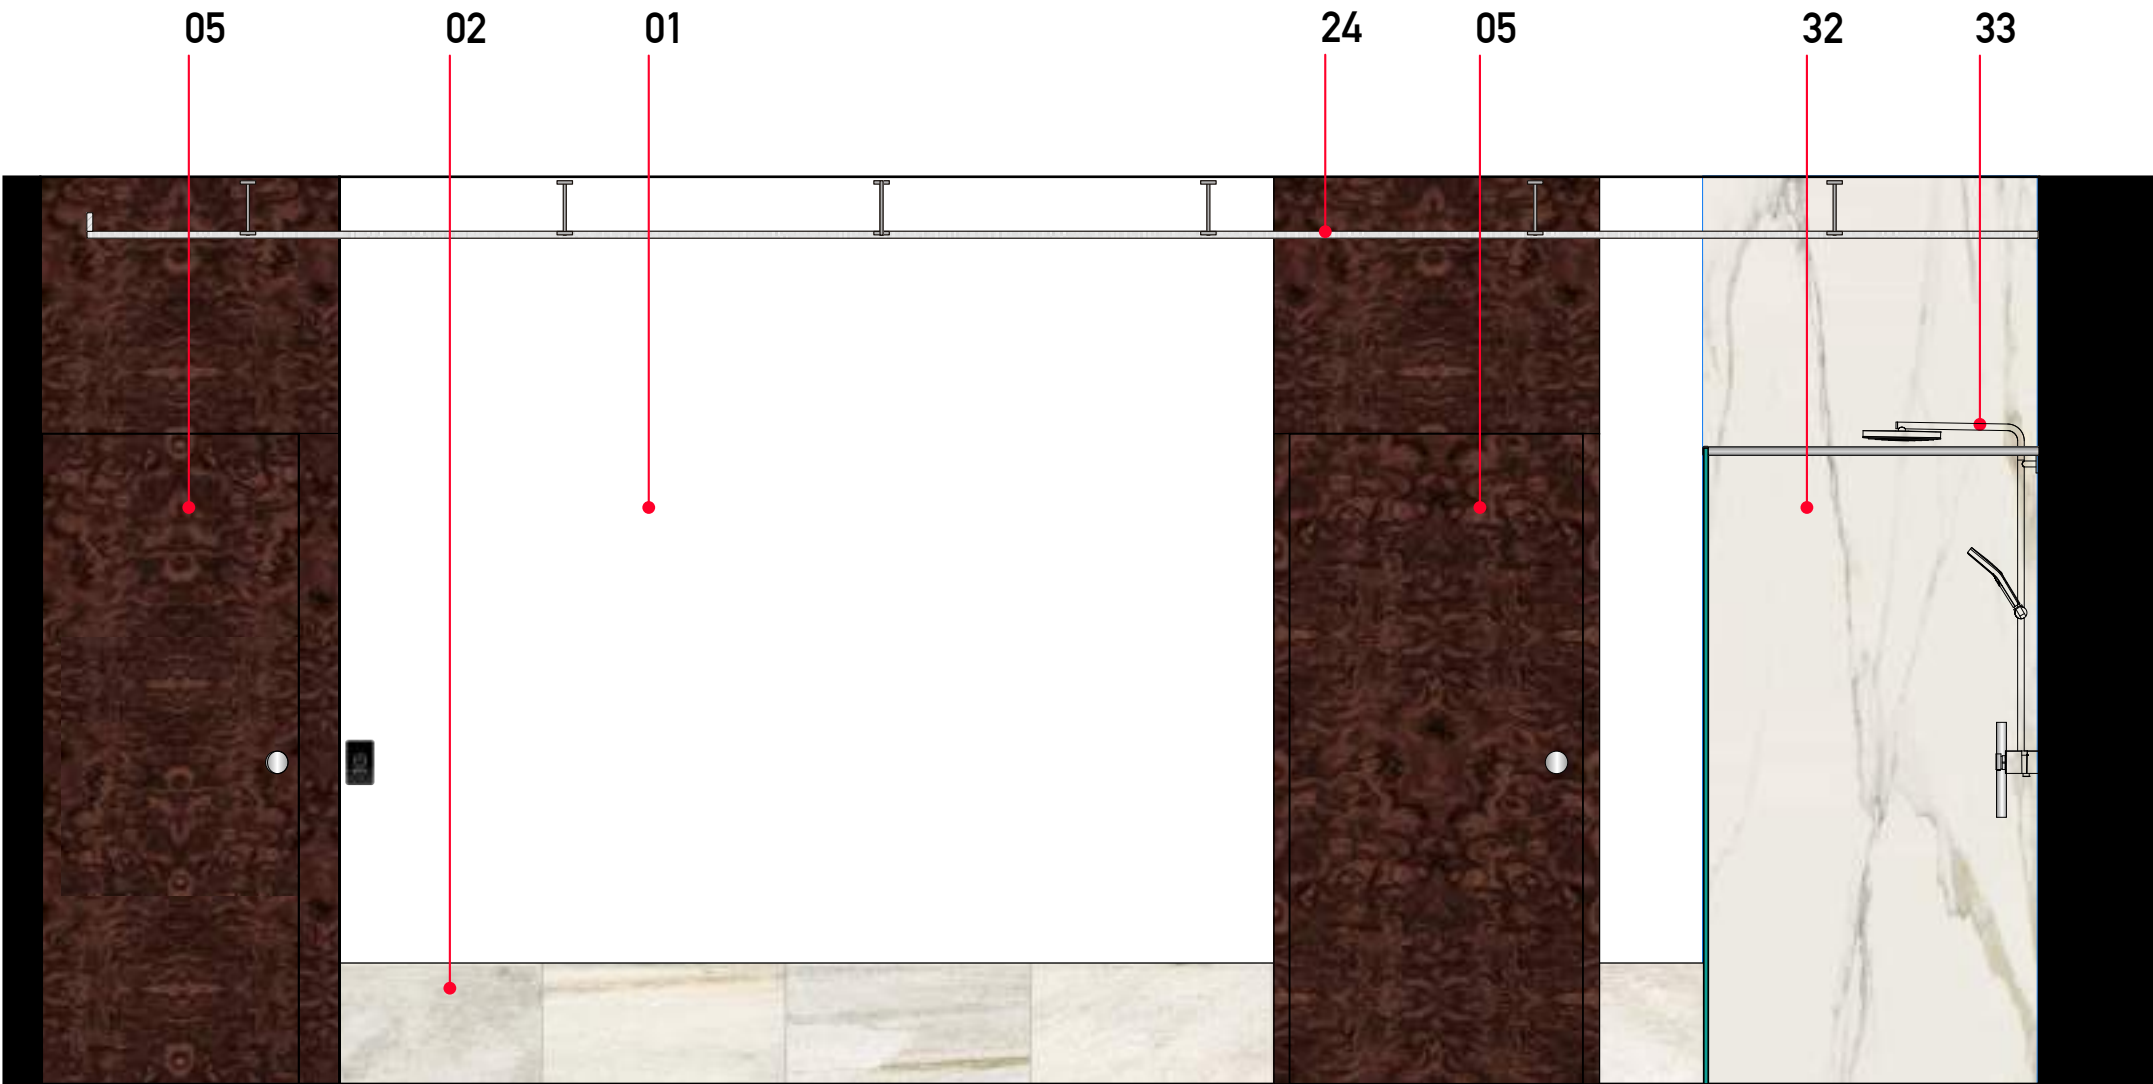

8-8

UWAGI:  
ZAŁĄCZONE RYSUNKI SĄ RYSUNKAMI KONCEPCYJNYMI. WYMIARY POMIESZCZEŃ ORAZ ELEMENTÓW WYPOSAŻENIA MOGĄ ULEĆ ZMIANIE NA ETAPIE PROJEKTU REALIZACYJNEGO. OSTATECZNE WYMIARY ZOSTANĄ USTALONE NA BUDOWIE.  
SPECYFIKACJA W ZAKRESIE TRUDNOPALNOŚCI, WODOODPORNOŚCI I INNYCH PARAMETRÓW MATERIAŁÓW I WYPOSAŻENIA WG SZCZEGÓŁOWYCH WYTYCZNYCH PROJEKTÓW BRANŻOWYCH.  
OSTATECZNA LOKALIZACJA GNIAZD I ŁĄCZNIKÓW ELEKTRYCZNYCH ORAZ PODEJŚĆ SANITARNYCH UJĘTA BĘDZIE W PROJEKTACH BRANŻOWYCH.  
WSKAZANE MATERIAŁY MAJĄ CHARAKTER PRZYKŁADOWY, A ICH ZAWARTÉ W KONCEPCJI OKREŚLENIE MA NA CELU PRZEDSTAWIENIE OCZEKIWANYCH MINIMALNYCH PARAMETRÓW TECHNICZNYCH, JAKOŚCIOWYCH LUB FUNKCJONALNYCH.  
ZASTOSOWANIE EWENTUALNYCH ROZWIĄZAŃ RÓWNOWAZNYCH, O PARAMETRACH WSKAZANYCH LUB LEPSZYCH, NIE MOŻE ZMIENIAĆ PRZYJĘTYCH ZAŁOŻEŃ KONCEPCYJNYCH.



01

**Wymalowania wewnętrzne farba lateksową matową**  
NCS S 0500-N

02

**Plytka gresowa rektyfikowana**  
Soft R9 40x80 cm gr. 9 mm, cokol zlicowany ze ścianą

04

**Płytki gresowe**  
Glossy/Poler 120x280 cm gr. 6 mm

05

**Drzwi wewnętrzne bezprzylgowe pełne**  
 Ościeżnica regulowana, okleina naturalna orzech czeczot,  
 wybarwienie ciemny brąz, lakier matowy; panel górny/boczny;  
 podcięcie wentylacyjne; klamka/gałka złoto szczotkowane

24

**SUFIT PODWIESZONY**  
 płyta GK (wilgocioodporna w pom. wym.),  
 kolor NCS S 0500-N, h=ok. 280 cm

25


**PODŚWIETLЕНИЕ KRAWĘDZIOWE LED**  
kolor ciepły biały

31


**Fototapeta**  
wodoodporna, zmywalna, Adobe Stock #452923227  
<https://stock.adobe.com/pl/images/beautiful-landscape-of-the-silesian-beskids-from-czantorja-wielka-mountain-poland/452923227>



A2 1:25  
Strefa SPA - Recepcja  
Rozwinięcia ścian

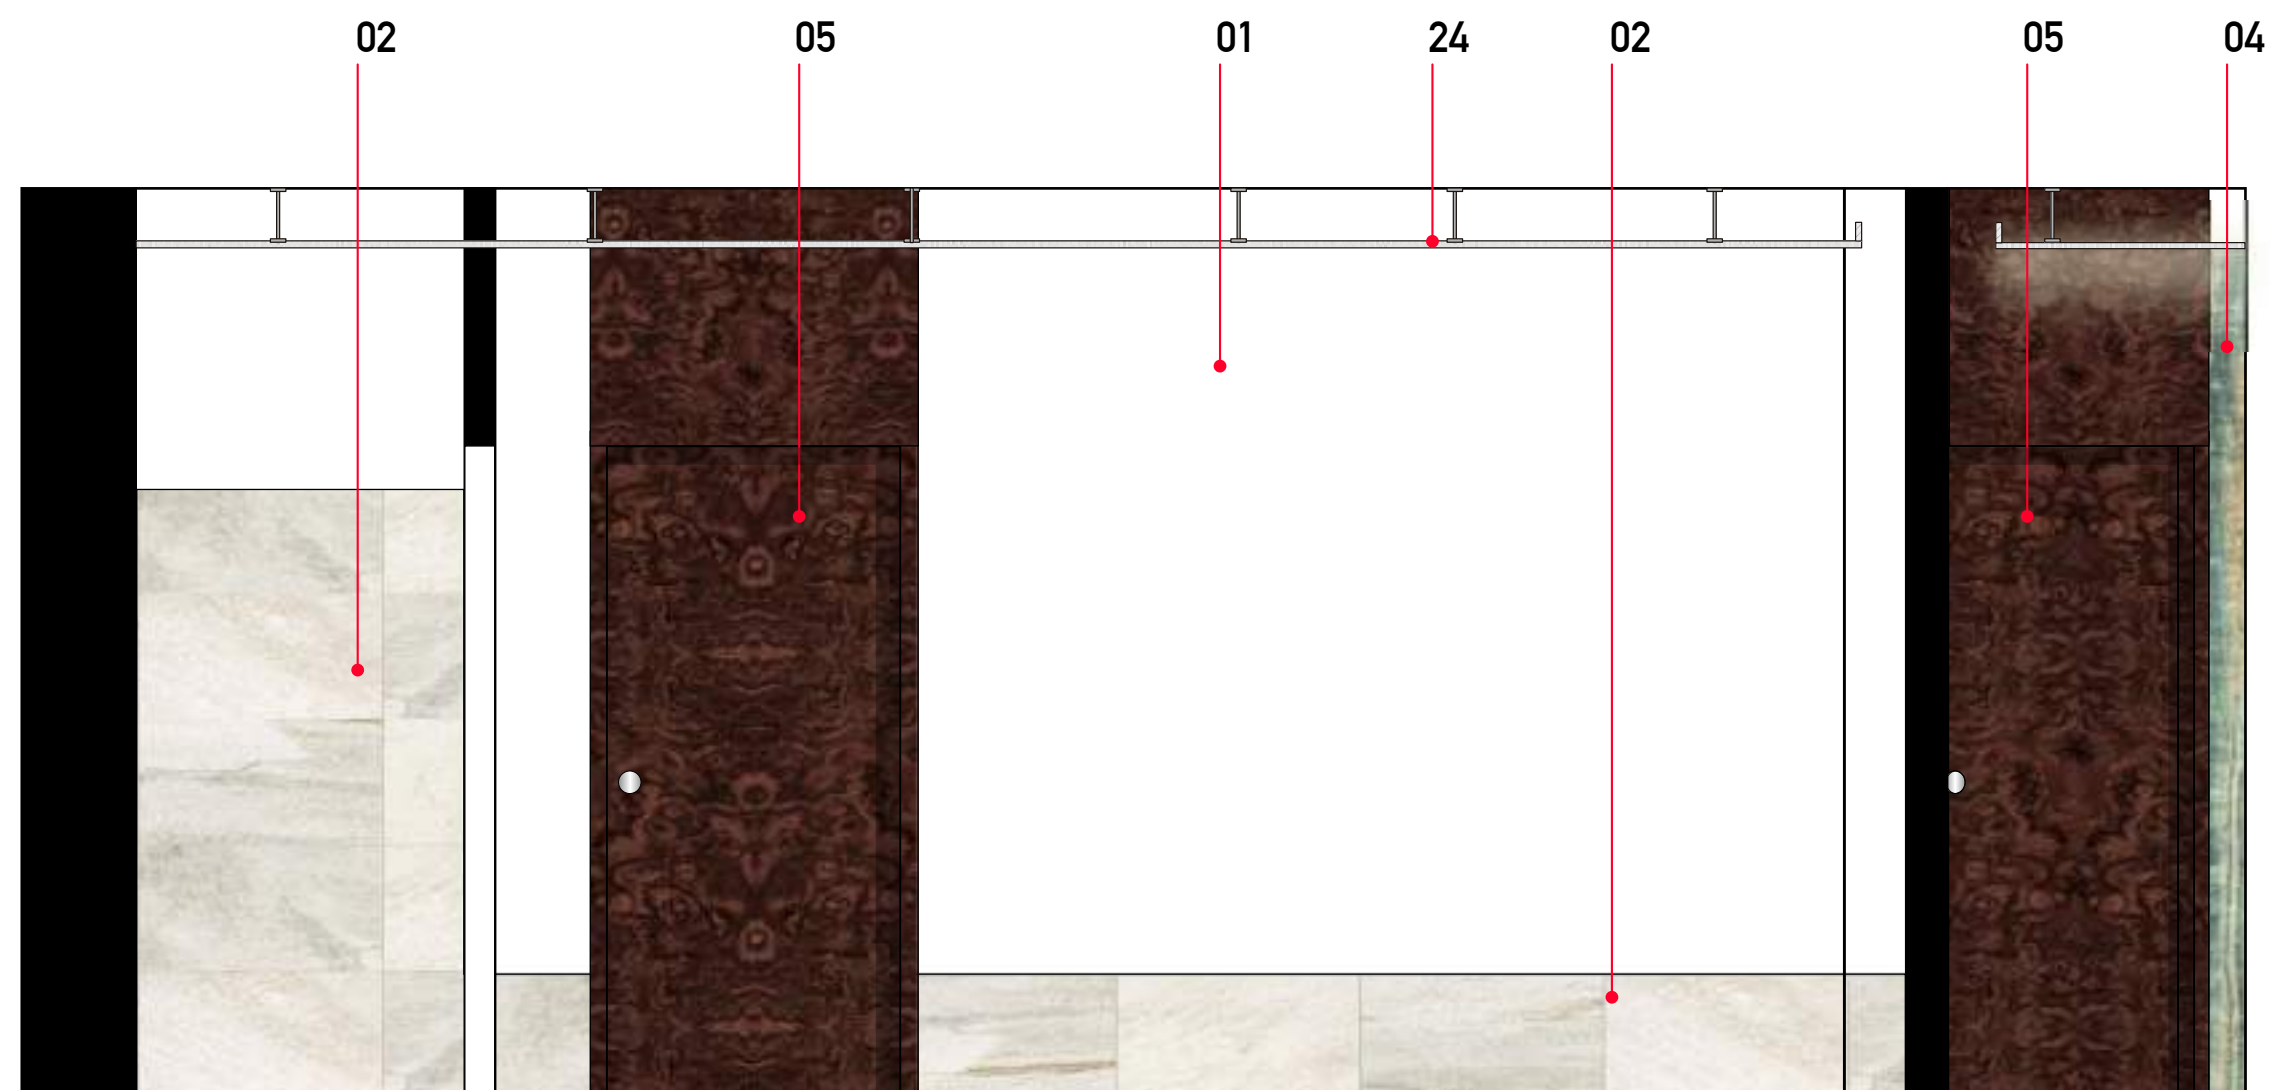

9-9

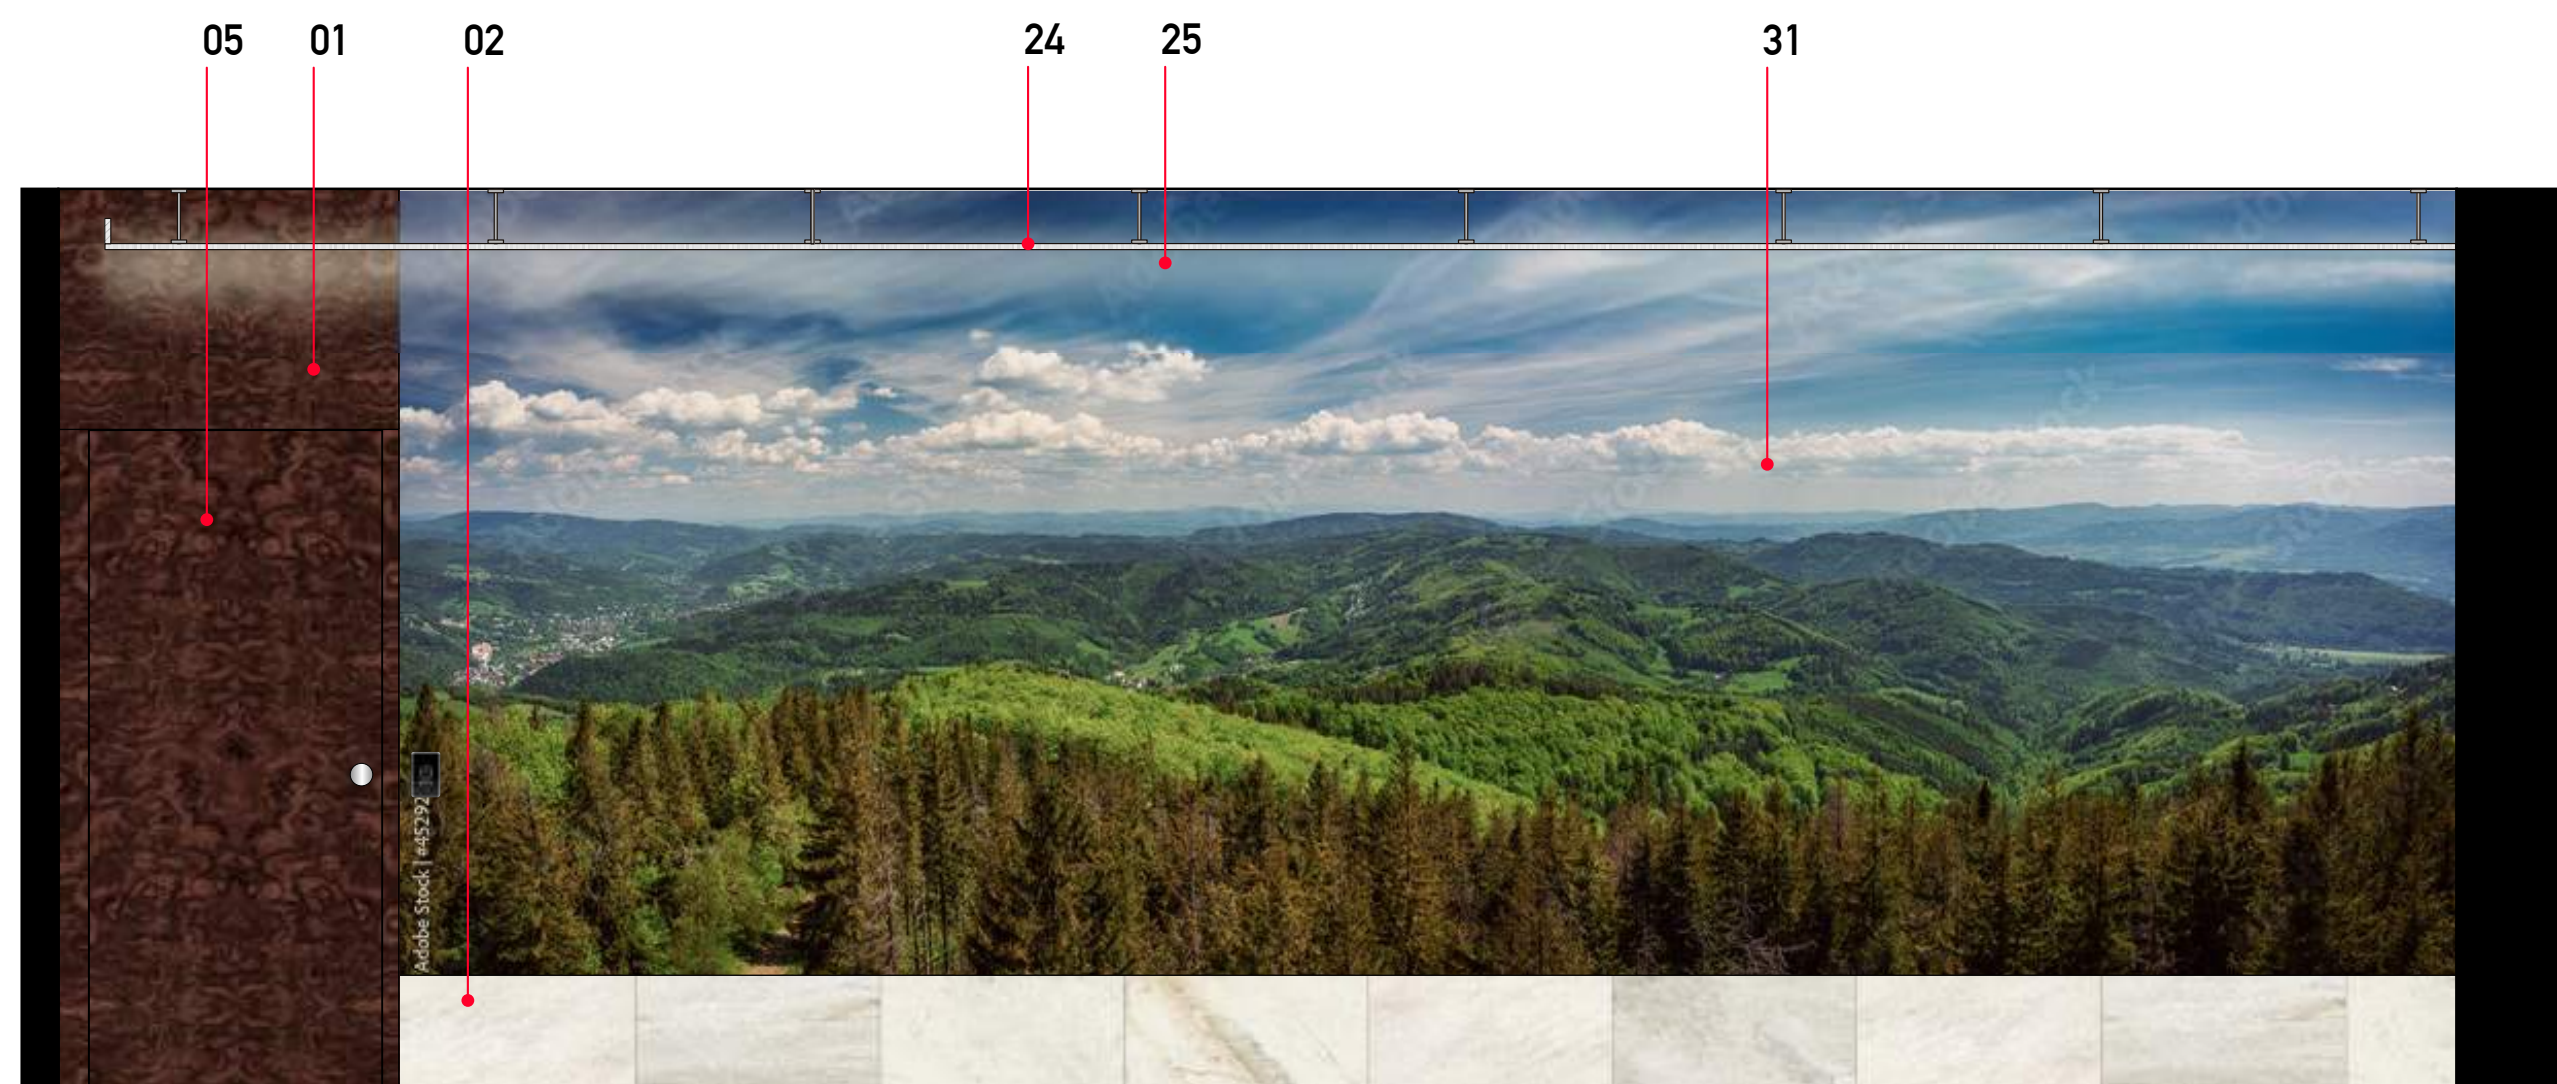

10-10

UWAGI:

ZAŁĄCZONE RYSUNKI SA RYSUNKAMI KONCEPCYJNYMI. WYMIARY POMIESZCZEŃ ORAZ ELEMENTÓW WYPOSAŻENIA MOGĄ ULEĆ ZMIANIE NA ETAPIE PROJEKTU REALIZACYJNEGO. OSTATECZNE WYMIARY ZOSTANĄ USTALONE NA BUDOWIE. SPECYFIKACJA W ZAKRESIE TRUDNOPORNOŚCI, WODODOPORNOŚCI I INNYCH PARAMETRÓW MATERIAŁÓW I WYPOSAŻENIA WG SZCZEGÓŁOWYCH WYTYCZNYCH PROJEKTÓW BRANŻOWYCH.

OSTATECZNA LOKALIZACJA GŁAZ I ŁĄCZNIKÓW ELEKTRYCZNYCH ORAZ PODEJŚĆ SANITARNYCH UJĘTA BĘDZIE W PROJEKTACH BRANŻOWYCH.

WSKAZANE MATERIAŁY MAJĄ CHARAKTER PRZYKŁADOWY, A ICH ZAWARTĘ W KONCEPCJI OKREŚLENIE NA NA CELU PRZEDSTAWIENIE OCZEKIWANYCH MINIMALNYCH PARAMETRÓW TECHNICZNYCH, JAKOŚCIOWYCH LUB FUNKCJONALNYCH ZASTANOWIENIE EWENTUALNYCH ROZWIĄZAŃ RÓWNOWARTYCH. O PARAMETRACH WSKAZANYCH LUB LEPSZYCH, NIE MOŻE ZMIENIAĆ PRZYJĘTYCH ZAŁOŻEŃ KONCEPCYJNYCH.



01

Wymalowania wewnętrzne farba lateksową matową  
NCS S 0500-N

02

Płytką gresową rektyfikowaną  
Soft R9 40x80 cm gr. 9 mm, cokół zlicowany ze ścianą

05

Drzwi wewnętrzne bezprzylgowe pełne  
Ościeżnica regulowana, okleina naturalna orzech czeczot,  
wybarwienie ciemny brąz, lakier matowy; panel górny/boczny;  
podcięcie wentylacyjne; klamka/gałka złoto szczotkowane

06

Obudowa słupa  
laminat - metal aluminium szczotkowane, kolor złoty

24

SUFIT PODWIESZONY  
płyta GK (wilgocioodporna w pom. wym.),  
kolor NCS S 0500-N, h=ok. 280 cm

15

MISKA WC WISZĄCA  
Bezkołnierzowa, ciche spłukiwanie, deska wolnoopadająca, stelaż  
z uruchamianiem bezdotykowym

18

UMYWALKA CERAMICZNA Z SZUFLADĄ  
wymiary 120x50 cm, blat z umywalką, bateria umywalkowa stojąca/  
ścienna, szuflada podblatowa

19

KABINA PRYSZNICOWA  
Wymiary niestandardowe, brodzik wpuszczany w podłogę,  
Kabina szkło częściowo satynowe

32

Płytką gresową rektyfikowaną wielkoformatową matte silk  
do wys pom. (strefa prysznica); do wys. 120 cm (strefa umywalki)

33


Zestaw prysznicowy  
termostat, głowka prysznicowa 3 strumienie, deszczownica,  
półka

0,5 1m 2 m

# A2 1:25

## Strefa SPA - Recepcja

### Rozwinięcia ścian

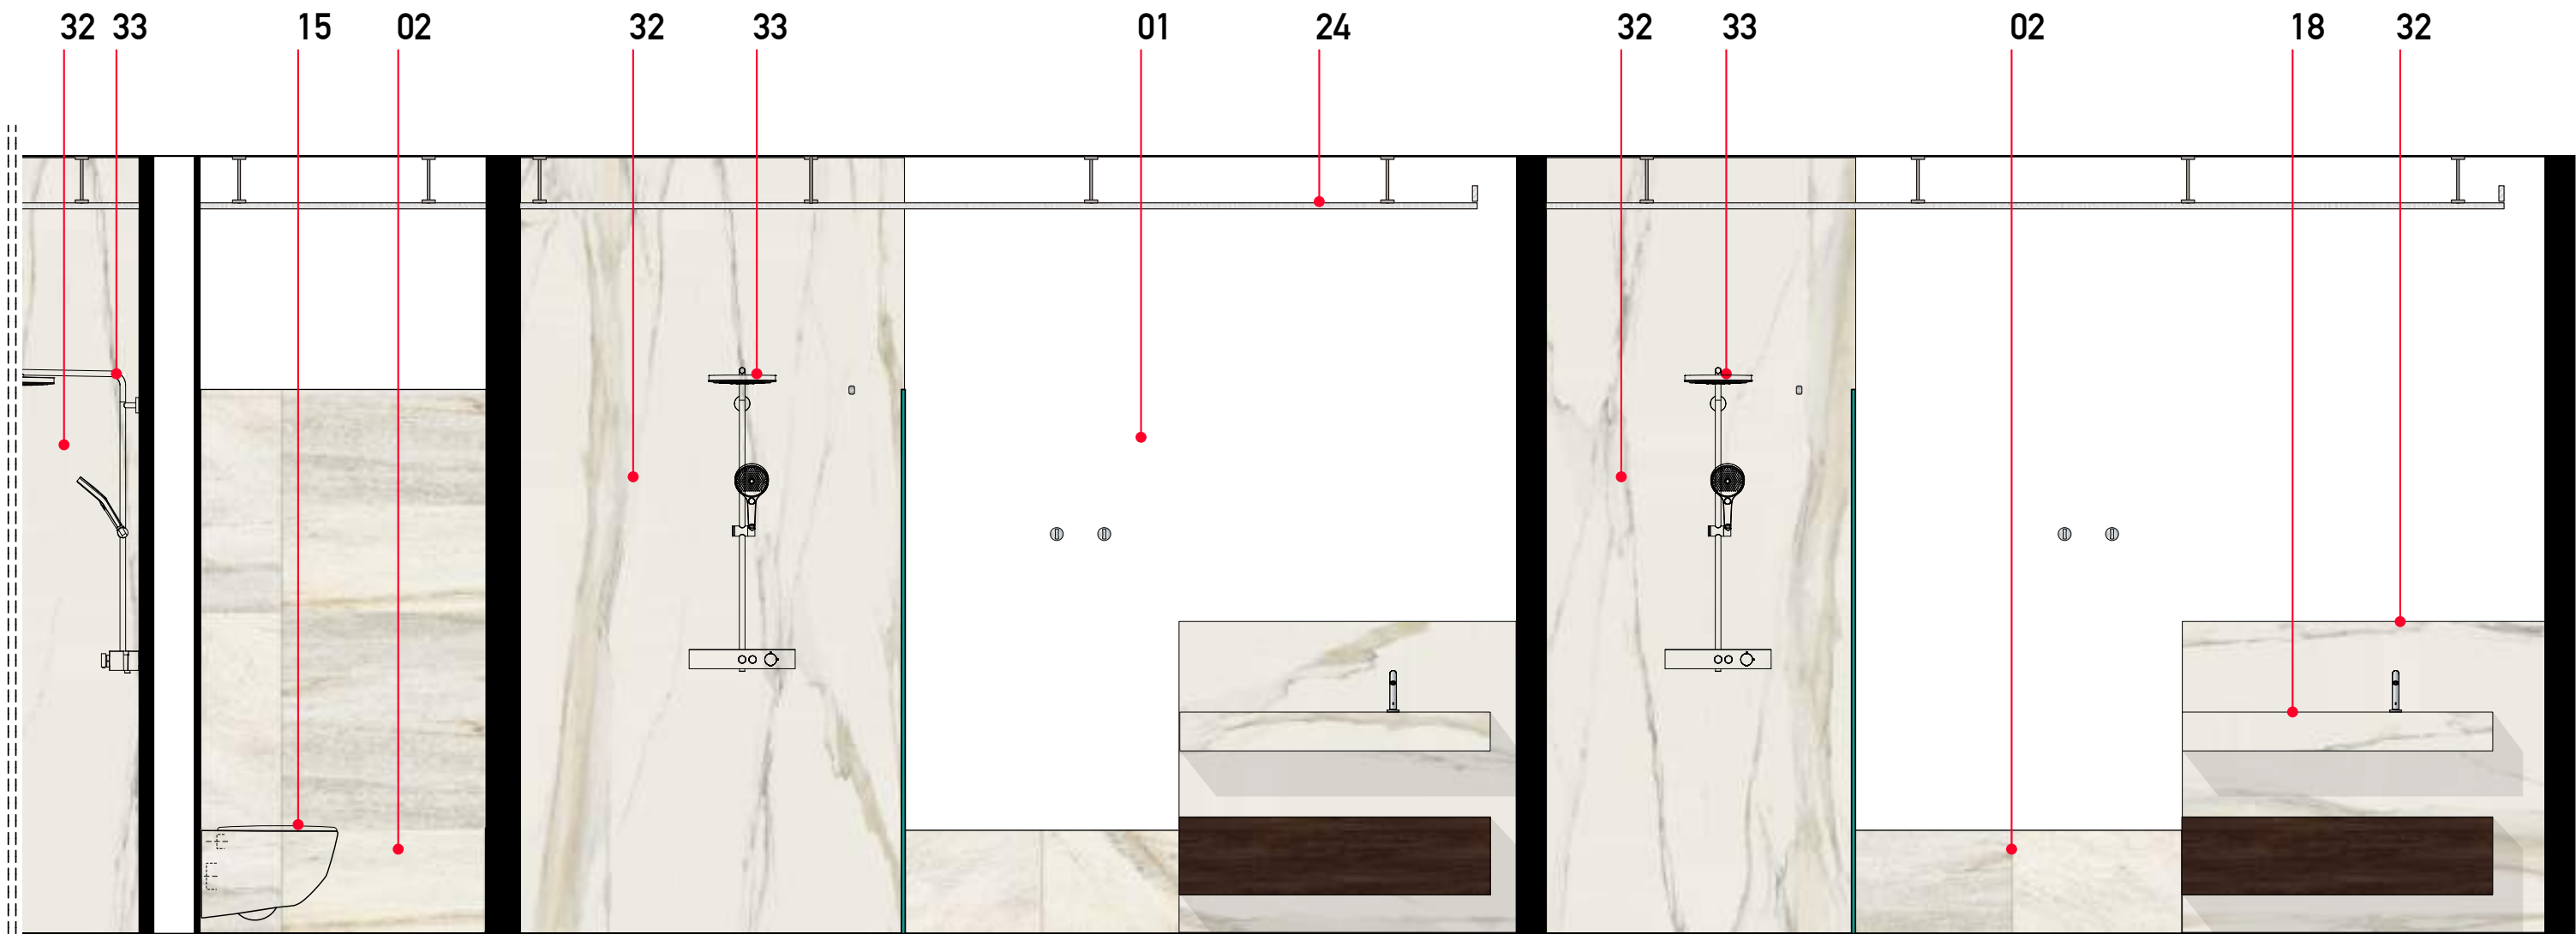

11-11



11'-11'

UWAGI:  
ZAŁĄCZONE RYSUNKI SĄ RYSUNKAMI KONCEPCYJNYMI. WYMIARY POMIESZCZEŃ ORAZ ELEMENTÓW WYPOSAŻENIA MOGĄ ULEĆ ZMIANIE NA ETAPIE PROJEKTU REALIZACYJNEGO. OSTATECZNE WYMIARY ZOSTANĄ USTALONE NA BUDOWIE.  
SPECYFIKACJA W ZAKRESIE TRUDNOPALNOŚCI, WODOODPORNOSTY I INNYCH PARAMETRÓW MATERIAŁÓW I WYPOSAŻENIA WG SZCZEGÓŁOWYCH WYTYCZNYCH PROJEKTÓW BRANŻOWYCH.  
OSTATECZNA LOKALIZACJA GNIAZD I ŁĄCZNIKÓW ELEKTRYCZNYCH ORAZ PODEJŚĆ SANITARNYCH UJĘTA BĘDZIE W PROJEKTACH BRANŻOWYCH.  
WSKAZANE MATERIAŁY MAJĄ CHARAKTER PRZYKŁADOWY, A ICH ZAWARTÉ W KONCEPCJI OKREŚLENIE MA NA CELU PRZEDSTAWIENIE OCZEKIWANYCH MINIMALNYCH PARAMETRÓW TECHNICZNYCH, JAKOŚCIOWYCH LUB FUNKCYJNALNYCH.  
ZASTOSOWANIE EWENTUALNYCH ROZWIĄZAŃ RÓWNOWAŻNYCH, O PARAMETRACH WSKAZANYCH LUB LEPSZYCH, NIE MOŻE ZMIENIAĆ PRZYJĘTYCH ZAŁOŻEŃ KONCEPCYJNYCH.



01

Wymalowania wewnętrzne farba lateksową matową  
NCS S 0500-N

02

Płytki gresowe rektyfikowane  
Soft R9 40x80 cm gr. 9 mm, cokół zlicowany ze ścianą

04

Płytki gresowe rektyfikowane wielkoformatowe  
Glossy/Poler 120x280 cm gr. 6 mm

05

Drzwi wewnętrzne bezprzylgowe pełne  
Ościeżnica regulowana, okleina naturalna orzech czeczot,  
wybarwienie ciemny brąz, lakier matowy; panel górny/boczny;  
podcięcie wentylacyjne; klamka/gałka złoto szczotkowane

18

UMYWALKA CERAMICZNA Z SZUFLADĄ  
wymiary 120x50 cm, blat z umywalką, bateria umywalkowa stojąca/  
ścienna, szuflada podblatowa

19

KABINA PRYSZNICOWA  
Wymiary niestandardowe, brodzik wpuszczany w podłogę,  
Kabina szkło częściowo satynowe

24

SUFIT PODWIESZONY  
płyta GK (wilgocioodporna w pom. wym.),  
kolor NCS S 0500-N, h=ok. 280 cm

25

PODŚWIETLLENIE KRAWĘDZIOWE LED

kolor ciepły biały

31

Fototapeta  
wodoodporna, zmywalna Adobe Stock #509093544  
<https://stock.adobe.com/pl/images/panoramic-sunset-view-of-beskid-mountains/509093544>

32

Płytki gresowe rektyfikowane wielkoformatowe matte silk

do wys pom. (strefa prysznica); do wys. 120 cm (strefa umywalki)

33

Zestaw prysznicowy


termostat, głowka prysznicowa 3 strumienie, deszczownica,  
półka

0,5 1m 2 m


# A2 1:25

## Strefa SPA - Recepcja


### Rozwinięcia ścian

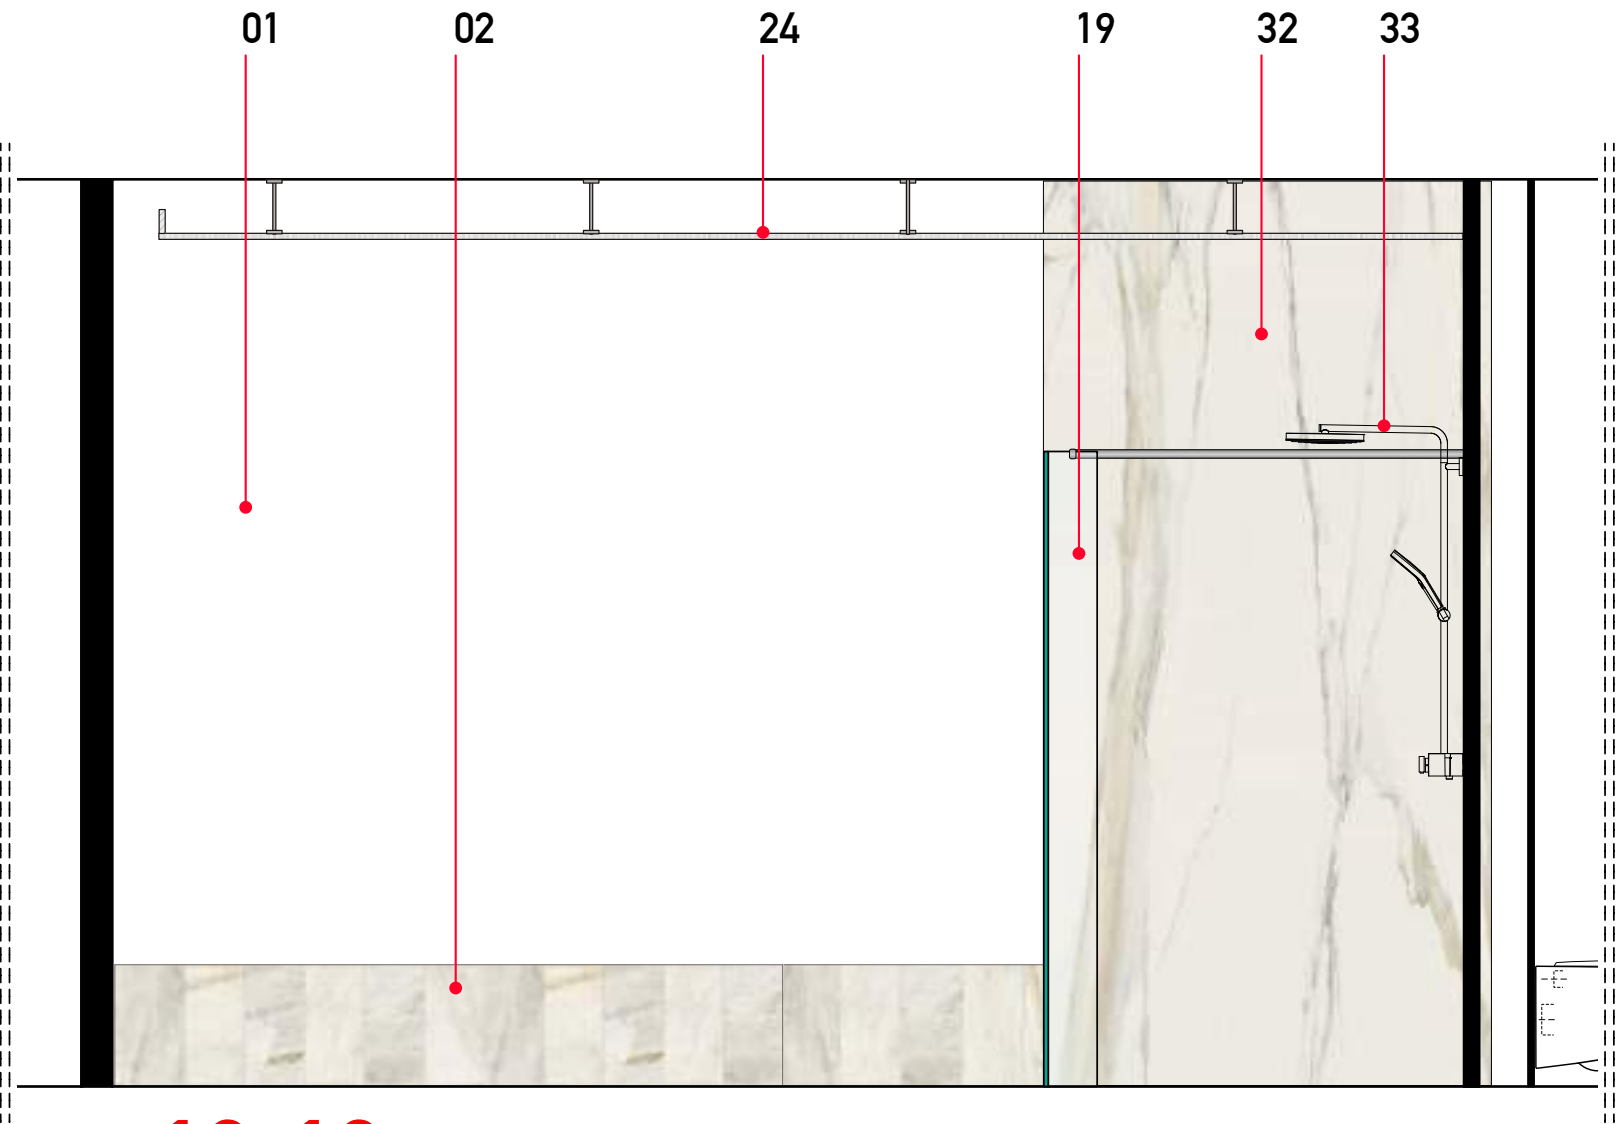

12-12

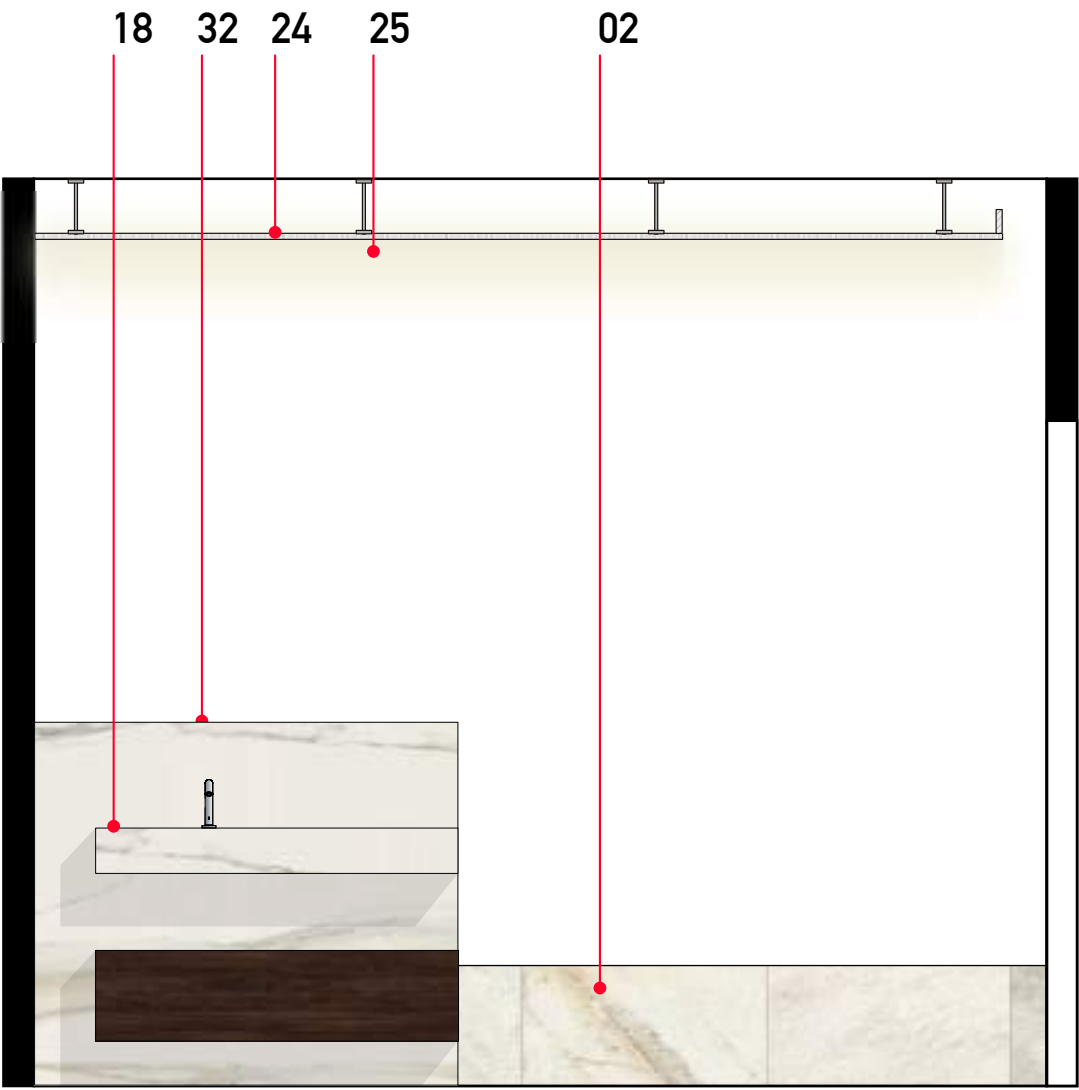

13-13

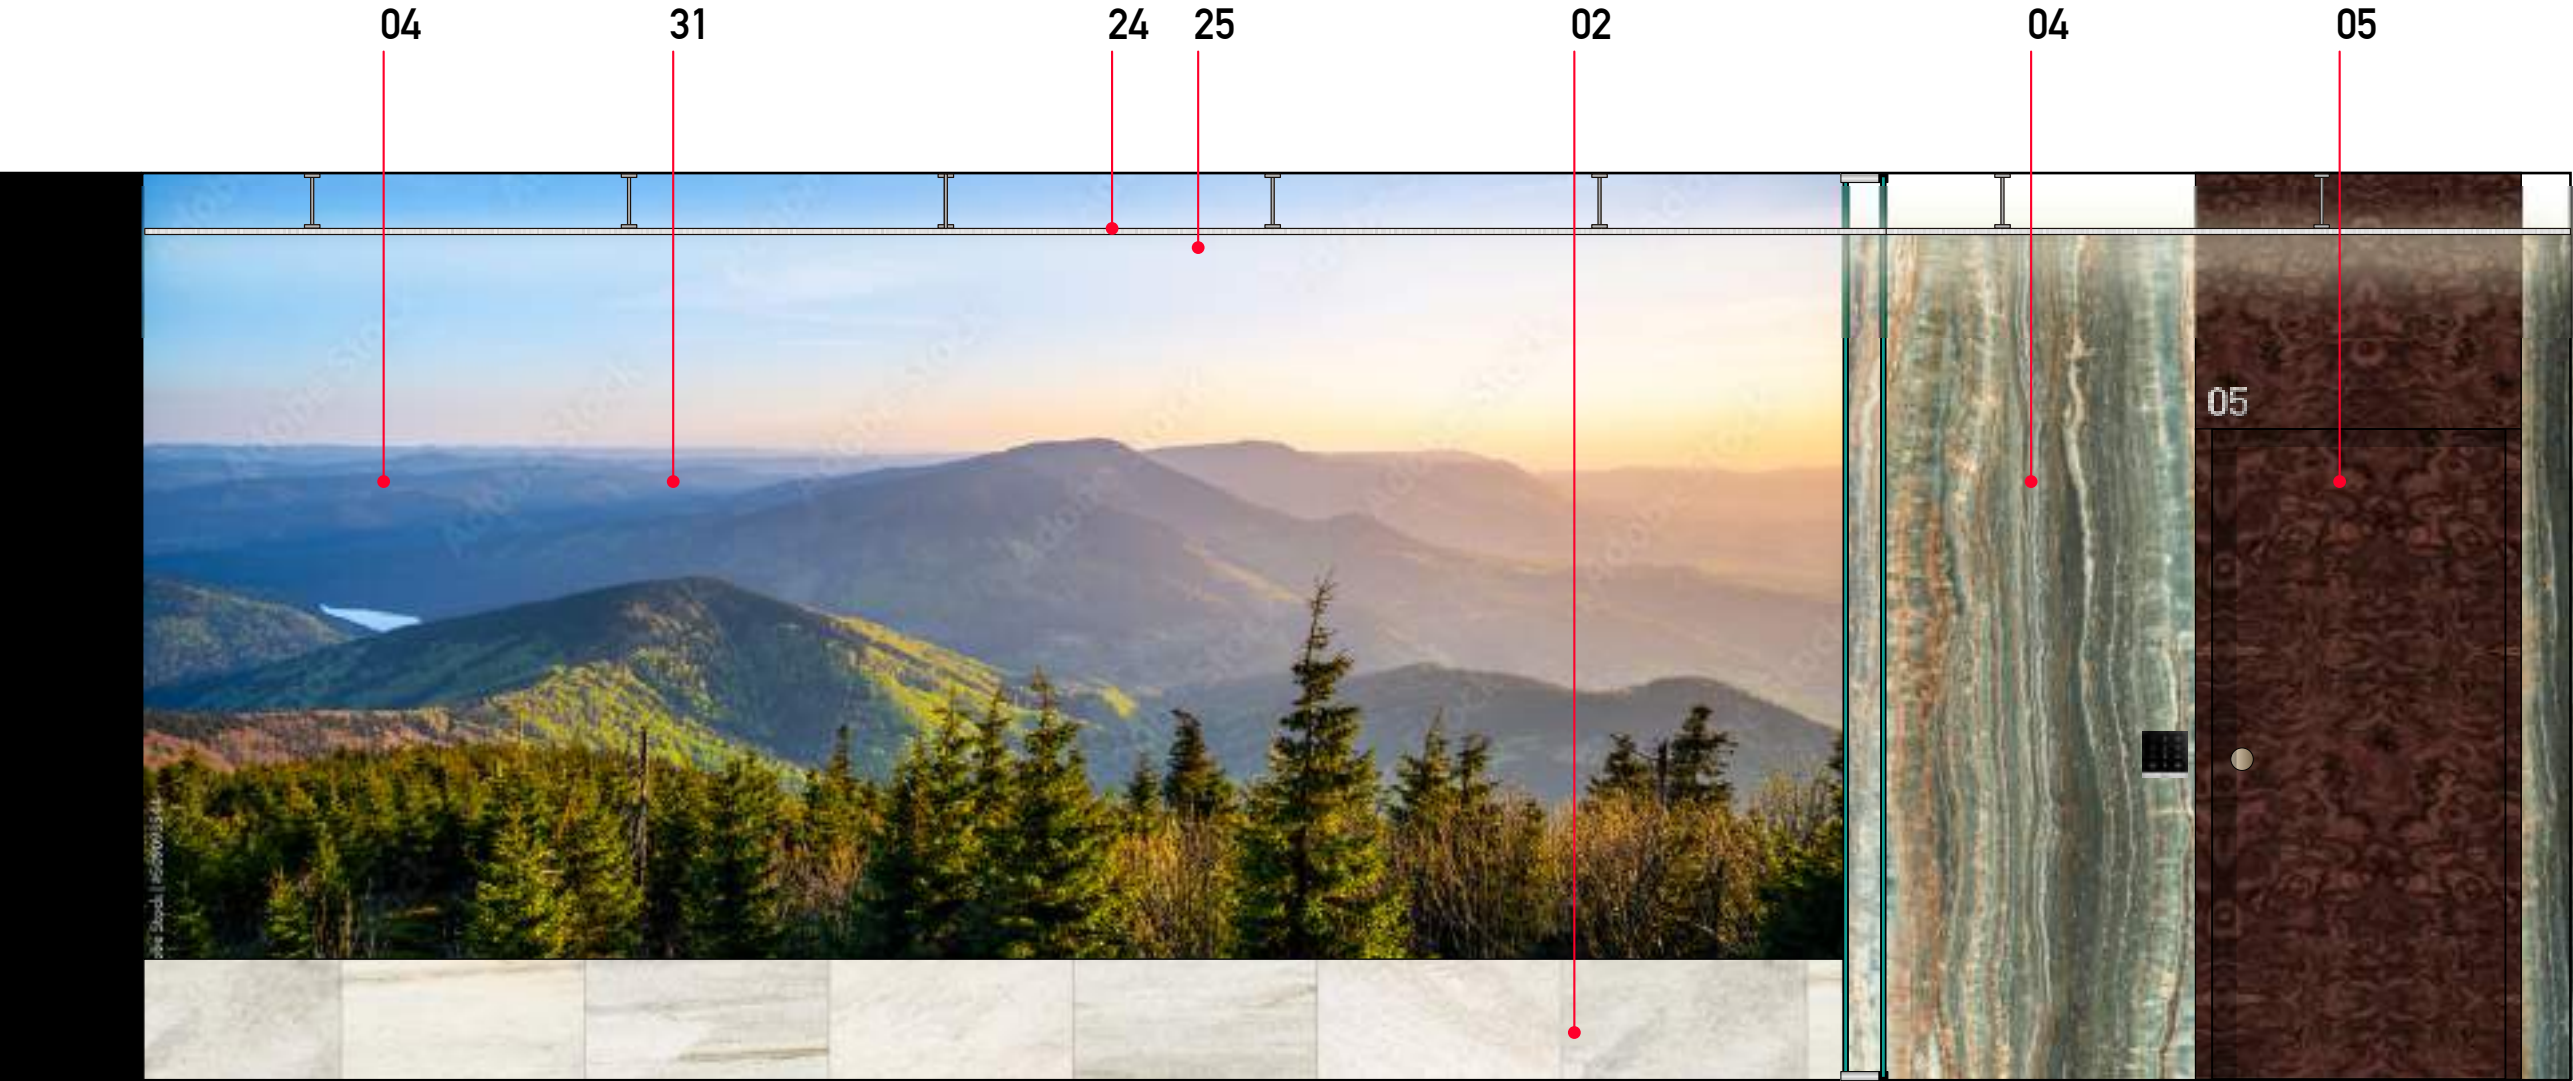

14-14

UWAGI:  
ZAŁĄCZONE RYSUNKI SĄ RYSUNKAMI KONCEPCYJNYMI. WYMIARY POMIESZCZEŃ ORAZ ELEMENTÓW WYPOSAŻENIA MOGĄ ULEĆ ZMIANIE NA ETAPIE PROJEKTU REALIZACYJNEGO. OSTATECZNE WYMIARY ZOSTANĄ USTALONE NA BUDOWIE.  
SPECYFIKACJA W ZAKRESIE TRUDNOPALNOŚCI, WODOODPORNOŚCI I INNYCH PARAMETRÓW MATERIAŁÓW I WYPOSAŻENIA WG SZCZEGÓŁOWYCH WYTŁYCZNYCH PROJEKTÓW BRANŻOWYCH.  
OSTATECZNA LOKALIZACJA GNIAZD I ŁĄCZNIKÓW ELEKTRYCZNYCH ORAZ PODEJŚĆ SANITARNYCH UJĘTA BĘDZIE W PROJEKTACH BRANŻOWYCH.  
WSKAZANE MATERIAŁY MAJĄ CHARAKTER PRZYKŁADOWY, A ICH ZAWARTÉ W KONCEPCJI OKREŚLENIE MA NA CELU PRZEDSTAWIENIE OCZEKIWANYCH MINIMALNYCH PARAMETRÓW TECHNICZNYCH, JAKOŚCIOWYCH LUB FUNKCJONALNYCH.  
ZASTOSOWANIE EWENTUALNYCH ROZWIĄZAŃ RÓWNOWAŻNYCH, O PARAMETRACH WSKAZANYCH LUB LEPSZYCH, NIE MOŻE ZMIENIAĆ PRZYJĘTYCH ZAŁOŻEŃ KONCEPCYJNYCH.



01

Wymalowania wewnętrzne farba lateksową matową  
NCS S 0500-N

02

Płytki gresowe rektyfikowana  
Soft R9 40x80 cm gr. 9 mm, cokół zlicowany ze ścianą

03

System wewnętrznych ścian i drzwi szklanych  
Jednoszybowy, bezszprosowy; profil aluminiowy  
wys. 30-35 mm, kolor anoda, uszczelki ukryte.

24

SUFIT PODWIESZONY  
płyta GK (wilgocioodporna w pom. wym.),  
kolor NCS S 0500-N, h=ok. 280 cm

25

PODŚWIECZENIE KRAWĘDZIOWE LED  
kolor ciepły biały

34


Tynk dekoracyjny strukturalny  
Wzór smugi, kolor NCS S 0603-G80Y

0,5 1m 2 m


# A2 1:25

## Strefa SPA - Recepcja

### Rozwinięcia ścian

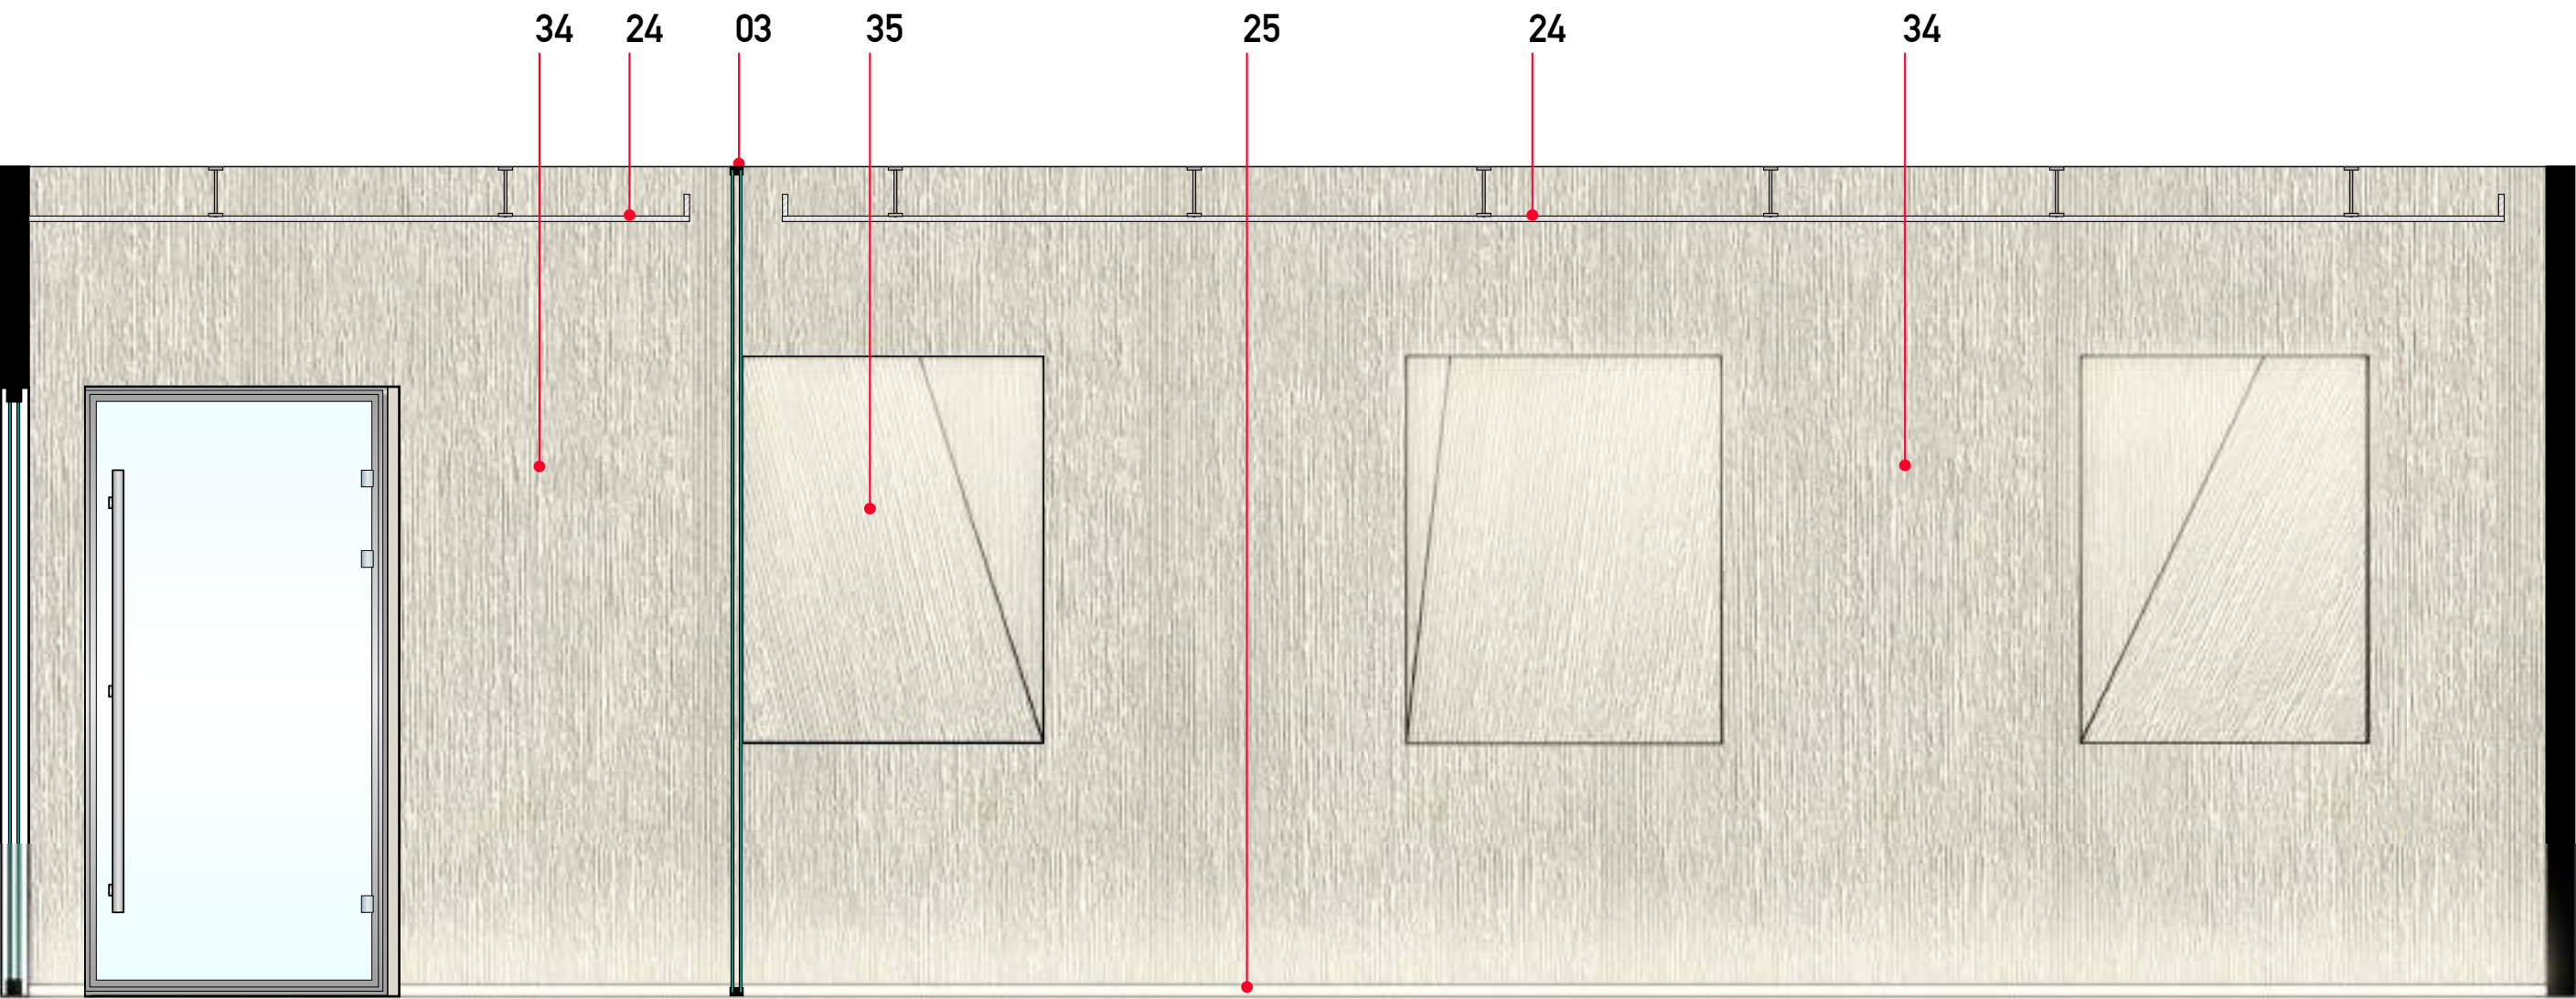

15-15

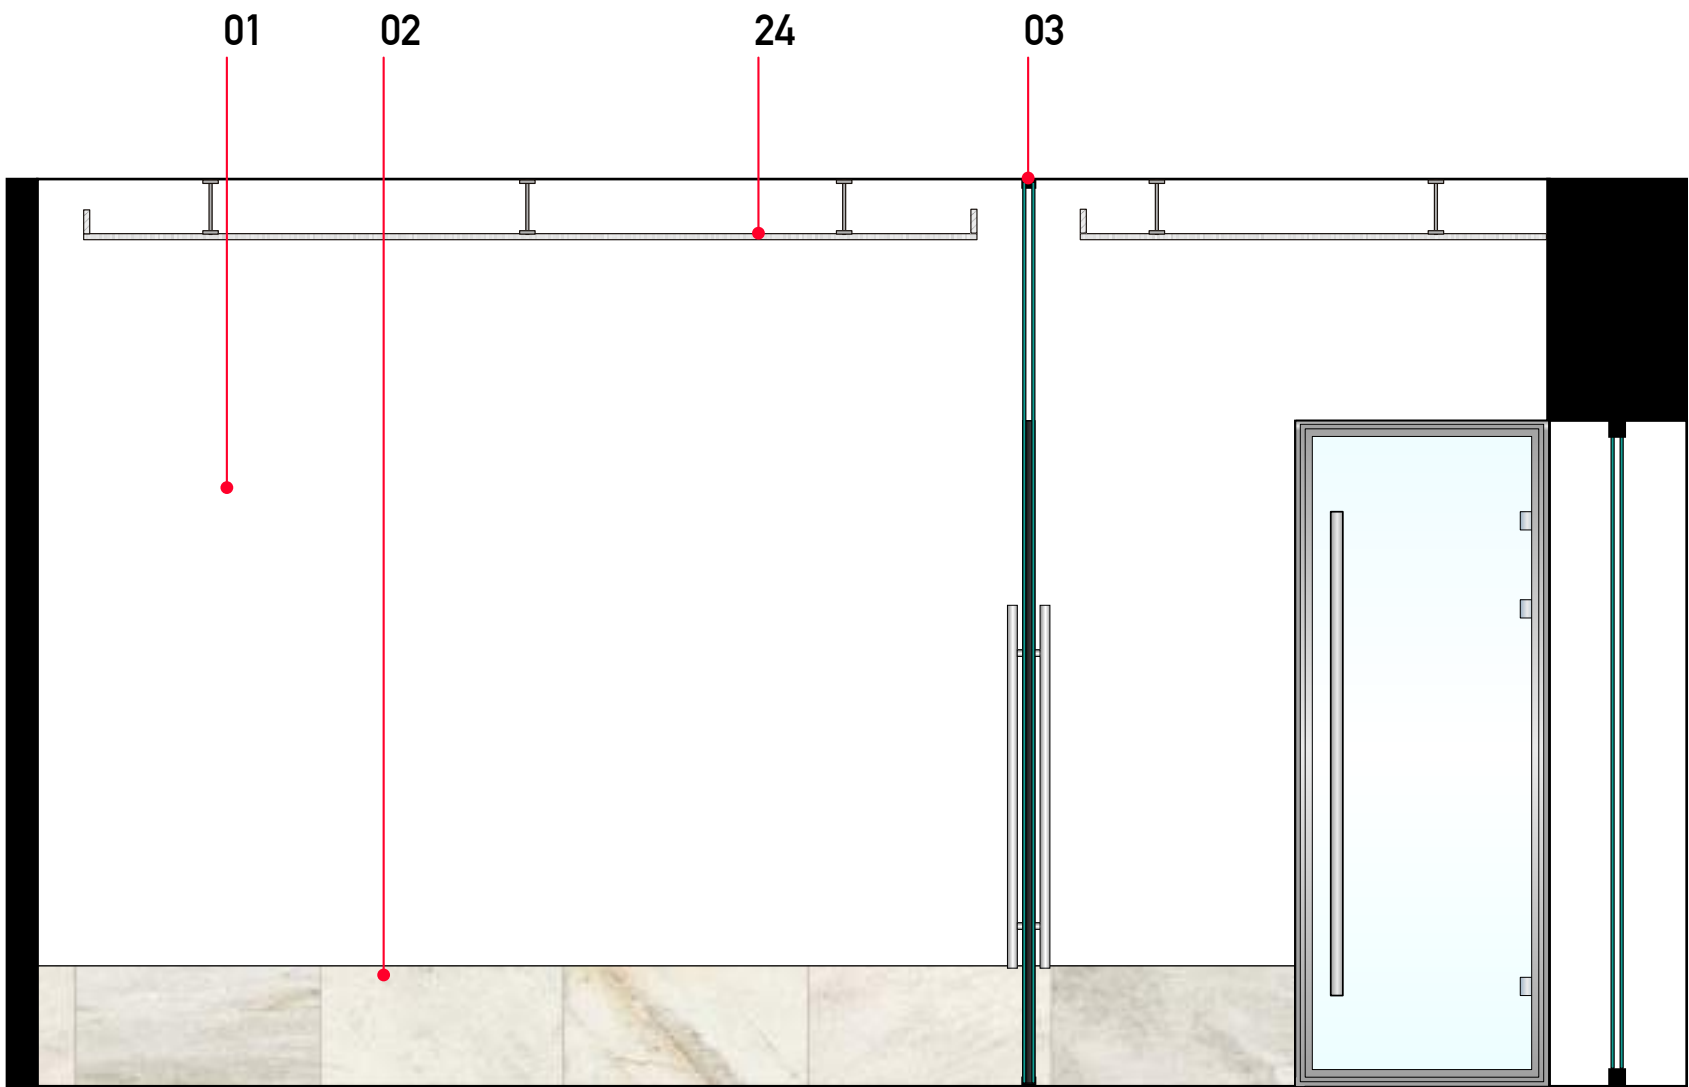

16-16

UWAGI:  
ZAŁĄCZONE RYSUNKI SĄ RYSUNKAMI KONCEPCYJNYMI. WYMIARY POMIESZCZEŃ ORAZ ELEMENTÓW WYPOSAŻENIA MOGĄ ULEĆ ZMIANIE NA ETAPIE PROJEKTU REALIZACYJNEGO. OSTATECZNE WYMIARY ZOSTANĄ USTALONE NA BUDOWIE.  
SPECYFIKACJA W ZAKRESIE TRUDNOPALNOŚCI, WODOODPORNOSTI I INNYCH PARAMETRÓW MATERIAŁÓW I WYPOSAŻENIA WG SZCZEGÓŁOWYCH WYTVCZNYCH PROJEKTÓW BRANŻOWYCH.  
OSTATECZNA LOKALIZACJA GNAZD I ŁĄCZNIKÓW ELEKTRYCZNYCH ORAZ PODEJŚĆ SANITARNYCH UJETA BĘDZIE W PROJEKTACH BRANŻOWYCH.  
WSKAZANE MATERIAŁY MAJĄ CHARAKTER PRZYKŁADOWY, A ICH ZAWARTĘ W KONCEPCJI OKREŚLENIE MA NA CELU PRZEDSTAWIENIE OCZEKIWANYCH MINIMALNYCH PARAMETRÓW TECHNICZNYCH, JAKOŚCIOWYCH LUB FUNKCJONALNYCH.  
ZASTOSOWANIE EWENTUALNYCH ROZWIĄZAŃ RÓWNOWAŻNYCH, O PARAMETRACH WSKAZANYCH LUB LEPSZYCH, NIE MOŻE ZMIENIAĆ PRZYJĘTYCH ZAŁOŻEŃ KONCEPCYJNYCH.



01

Wymalowania wewnętrzne farba lateksową matową  
NCS S 0500-N

02

Płytką gresową rektyfikowaną  
Soft R9 40x80 cm gr. 9 mm, cokół zlicowany ze ścianą

03

System wewnętrznych ścian i drzwi szklanych  
Jednoszybowy, bezszprosowy; profil aluminiowy  
wys. 30-35 mm, kolor anoda, uszczelki ukryte.

04

Płytką gresową rektyfikowaną wielkoformatową  
Glossy/Poler 120x280 cm gr. 6 mm

06

Obudowa słupa  
laminat - metal aluminium szczotkowane, kolor złoty

24

SUFIT PODWIESZONY  
płyta GK (wilgocioodporna w pom. wym.),  
kolor NCS S 0500-N, h=ok. 280 cm

25

PODŚWIETLENIE KRAWĘDZIOWE LED  
kolor ciepły biały

31

Fototapeta  
wodoodporna, zmywalna, Adobe Stock #462176245  
<https://stock.adobe.com/pl/images/jesie-w-gorach-beskid-l-ski-w-polsce-z-lotu-ptaka-okolice-ustronia-i-wis-y/462176245>

35


Boazeria ścienna ściany tukowej  
deska świerk skandynawski klasa A bezszcyczny  
impregnowany szer. ok. 50-60 mm

0,5 1m 2 m

# A2 1:25

## Strefa SPA - Recepcja

### Rozwinięcia ścian

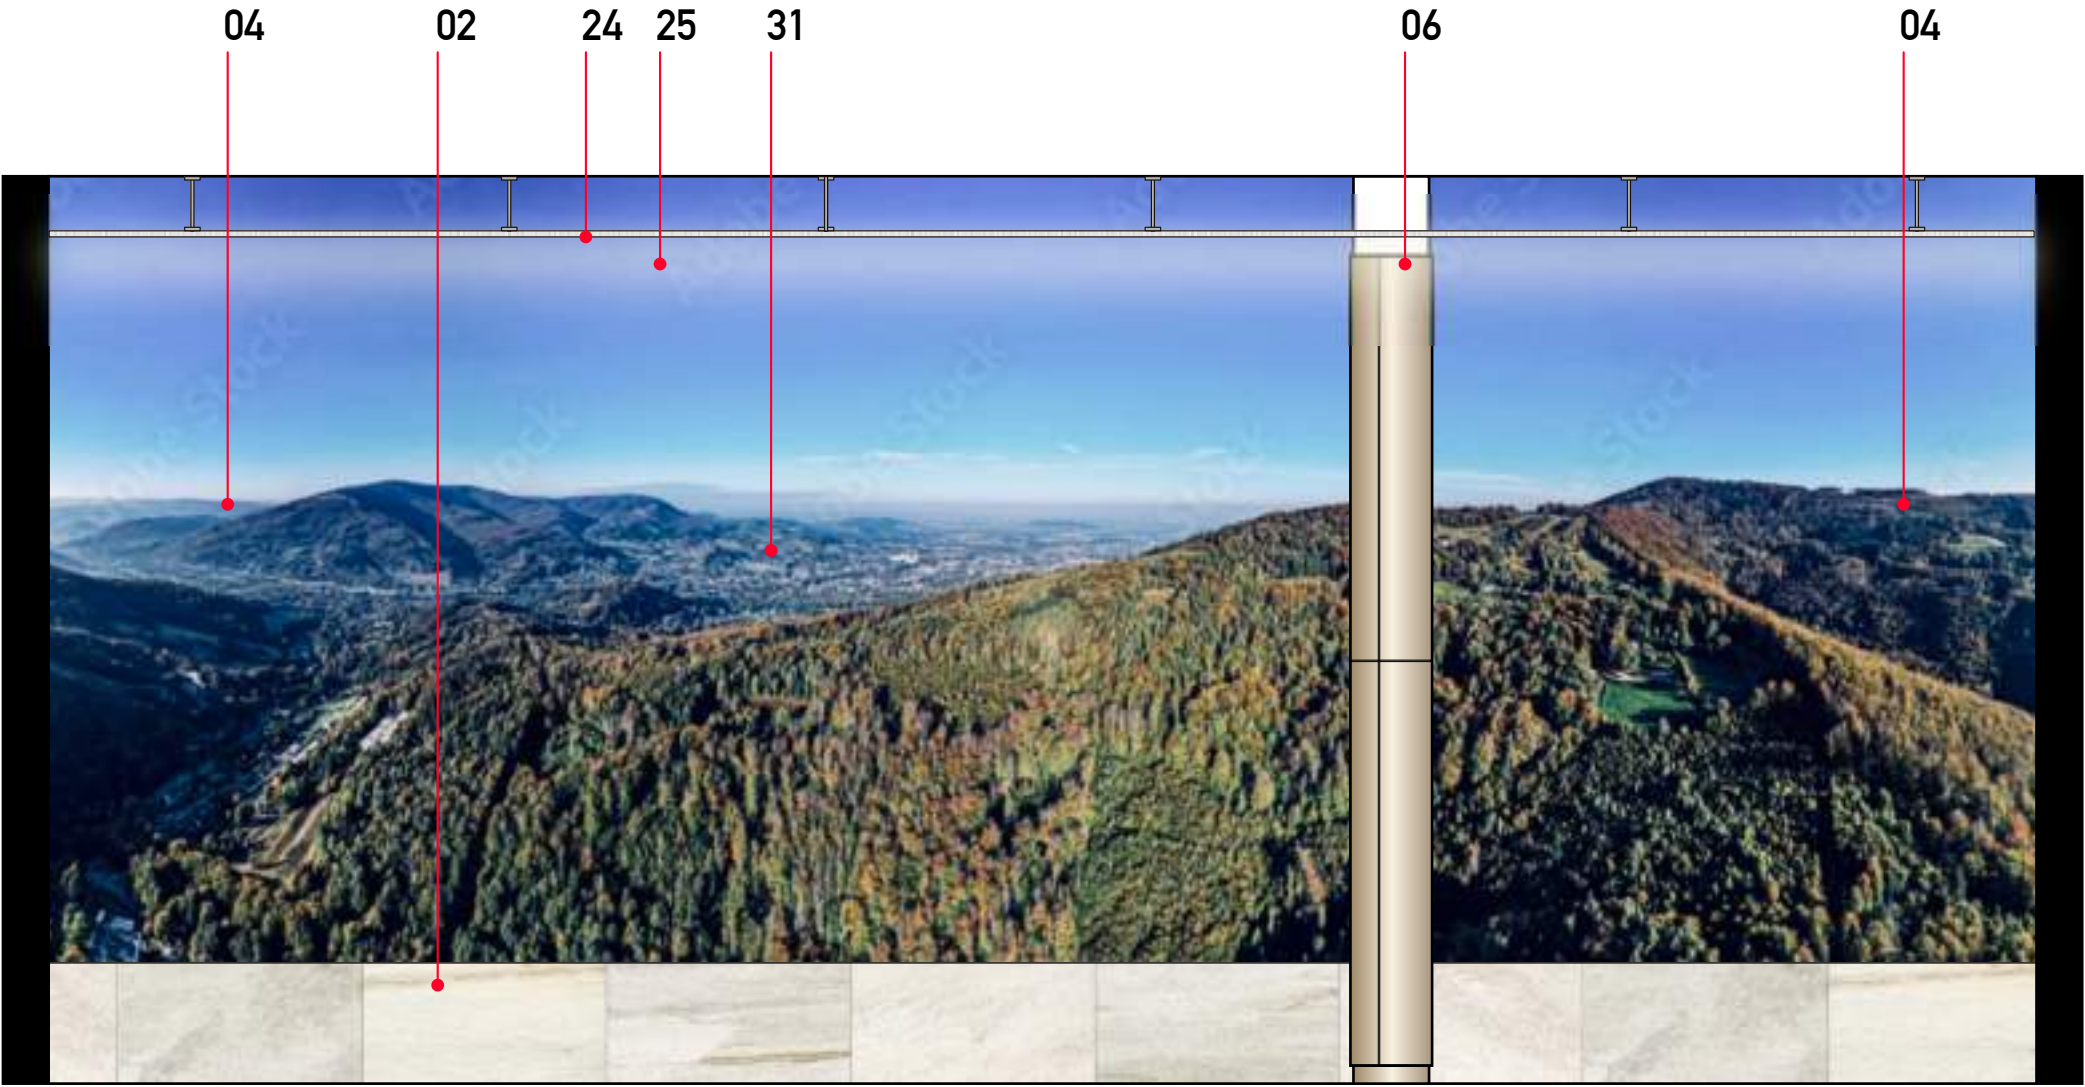

17-17



18-18

UWAGI:  
ZAŁĄCZONE RYSUNKI SĄ RYSUNKAMI KONCEPCYJNYMI. WYMIARY POMIESZCZEŃ ORAZ ELEMENTÓW WYPOSAŻENIA MOGĄ ULEC ZMIANIE NA ETAPIE PROJEKTU REALIZACYJNEGO. OSTATECZNE WYMIARY ZOSTANĄ USTALONE NA BUDOWIE.  
SPECYFIKACJA W ZAKRESIE TRUDNOPALNOŚCI, WODOODPORNOŚCI I INNYCH PARAMETRÓW MATERIAŁÓW I WYPOSAŻENIA WG SZCZEGÓŁOWYCH WYTŁYCZNYCH PROJEKTÓW BRANŻOWYCH.  
OSTATECZNA LOKALIZACJA GNIAZD I ŁĄCZNIKÓW ELEKTRYCZNYCH ORAZ PODEJŚĆ SANITARNYCH UJETA BĘDZIE W PROJEKTACH BRANŻOWYCH.  
WSKAZANE MATERIAŁY MAJĄ CHARAKTER PRZYKŁADOWY, A ICH ZAWARTÉ W KONCEPCJI OKREŚLENIE MA NA CELU PRZEDSTAWIENIE OCZEKIWANYCH MINIMALNYCH PARAMETRÓW TECHNICZNYCH, JAKOŚCIOWYCH LUB FUNKCJONALNYCH.  
ZASTOSOWANIE EWENTUALNYCH ROZWIĄZAŃ RÓWNOWAŻNYCH, O PARAMETRACH WSKAZANYCH LUB LEPSZYCH, NIE MOŻE ZMIENIAĆ PRZYJĘTYCH ZAŁOŻEŃ KONCEPCYJNYCH.