
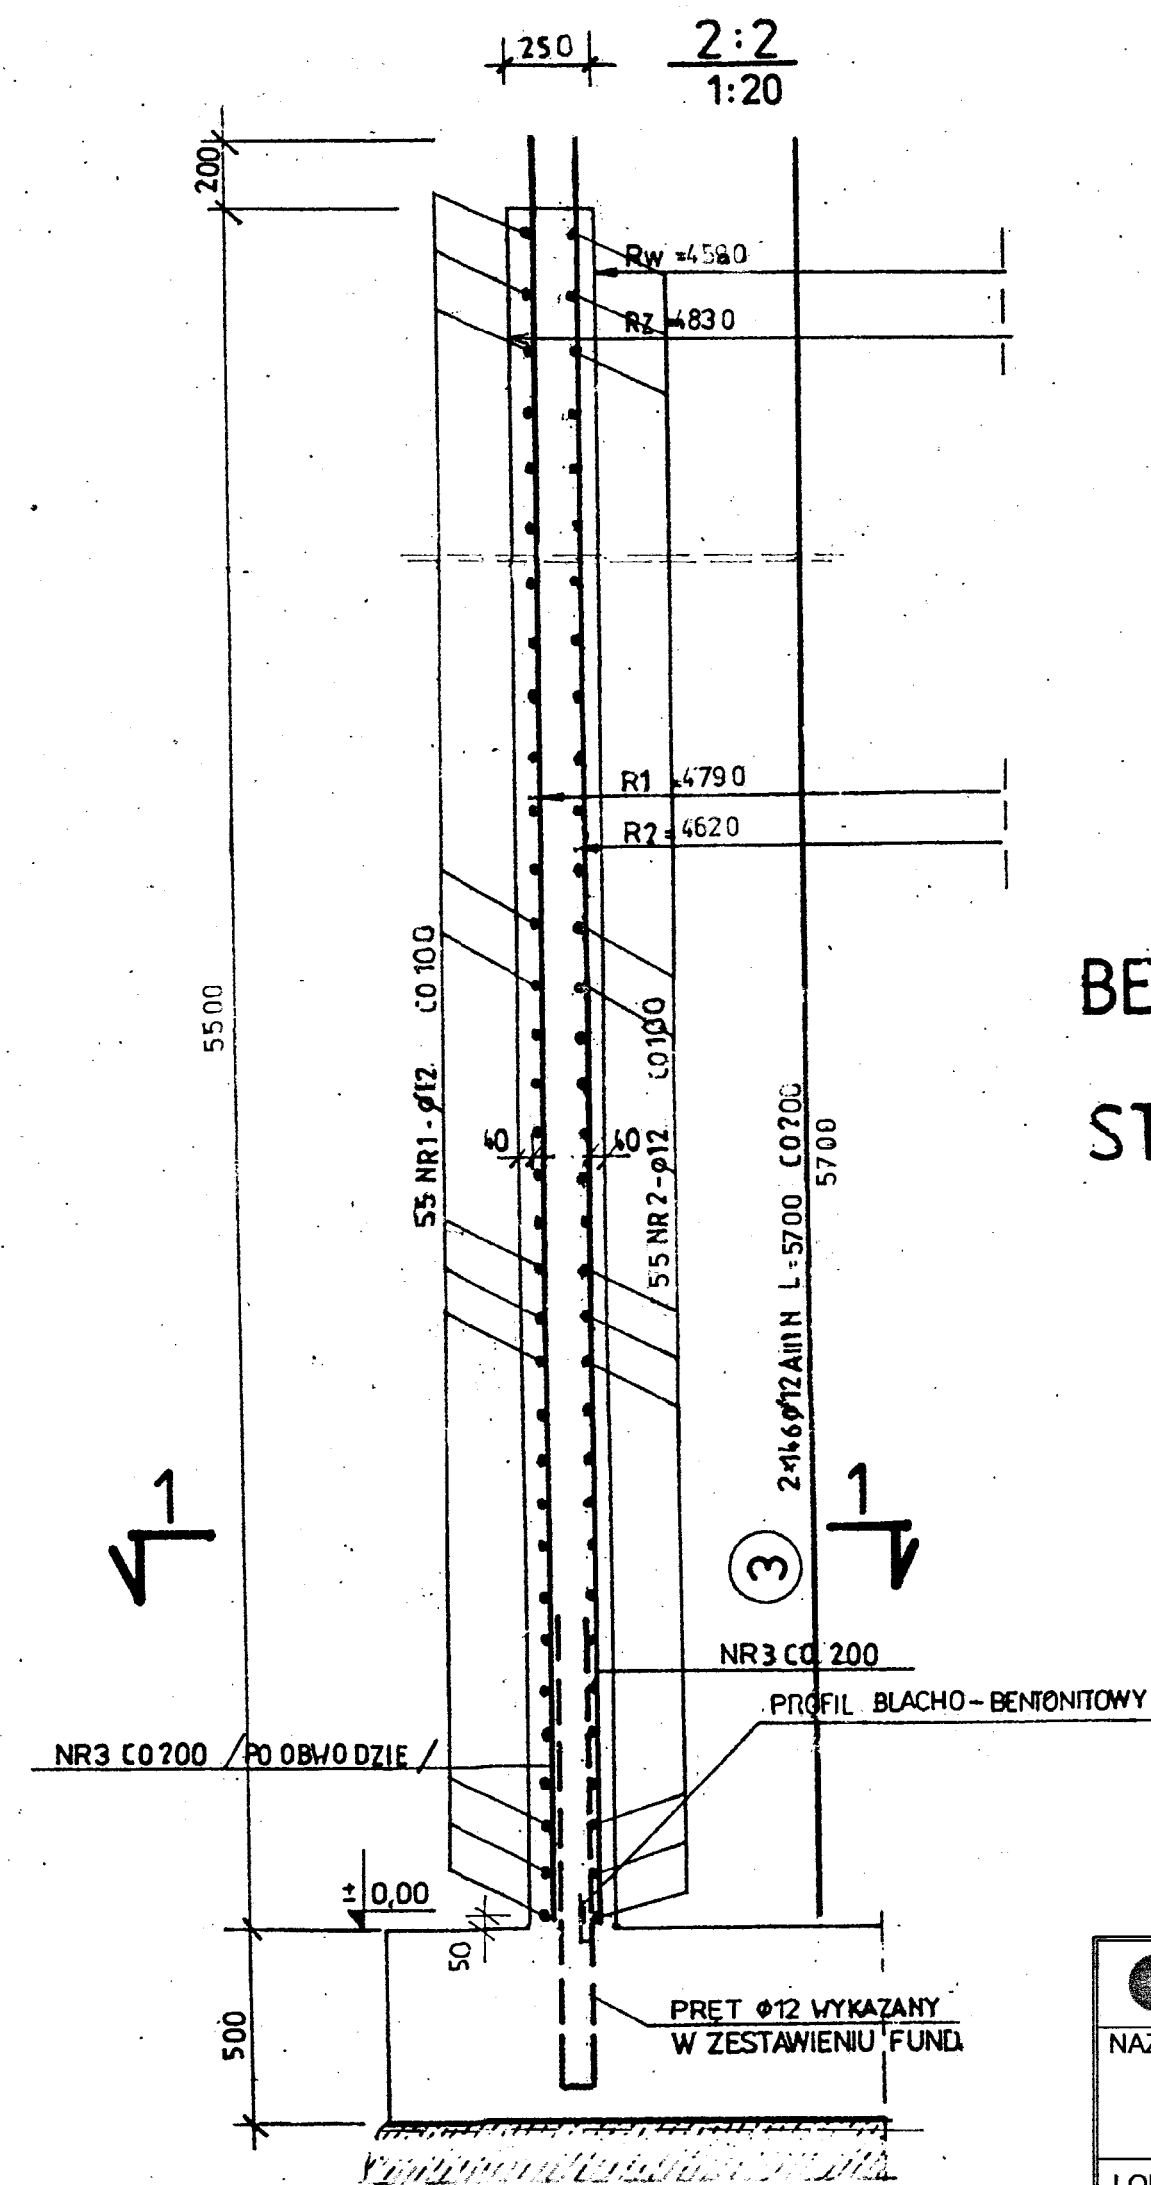


ZBROJENIE ŚCIANY

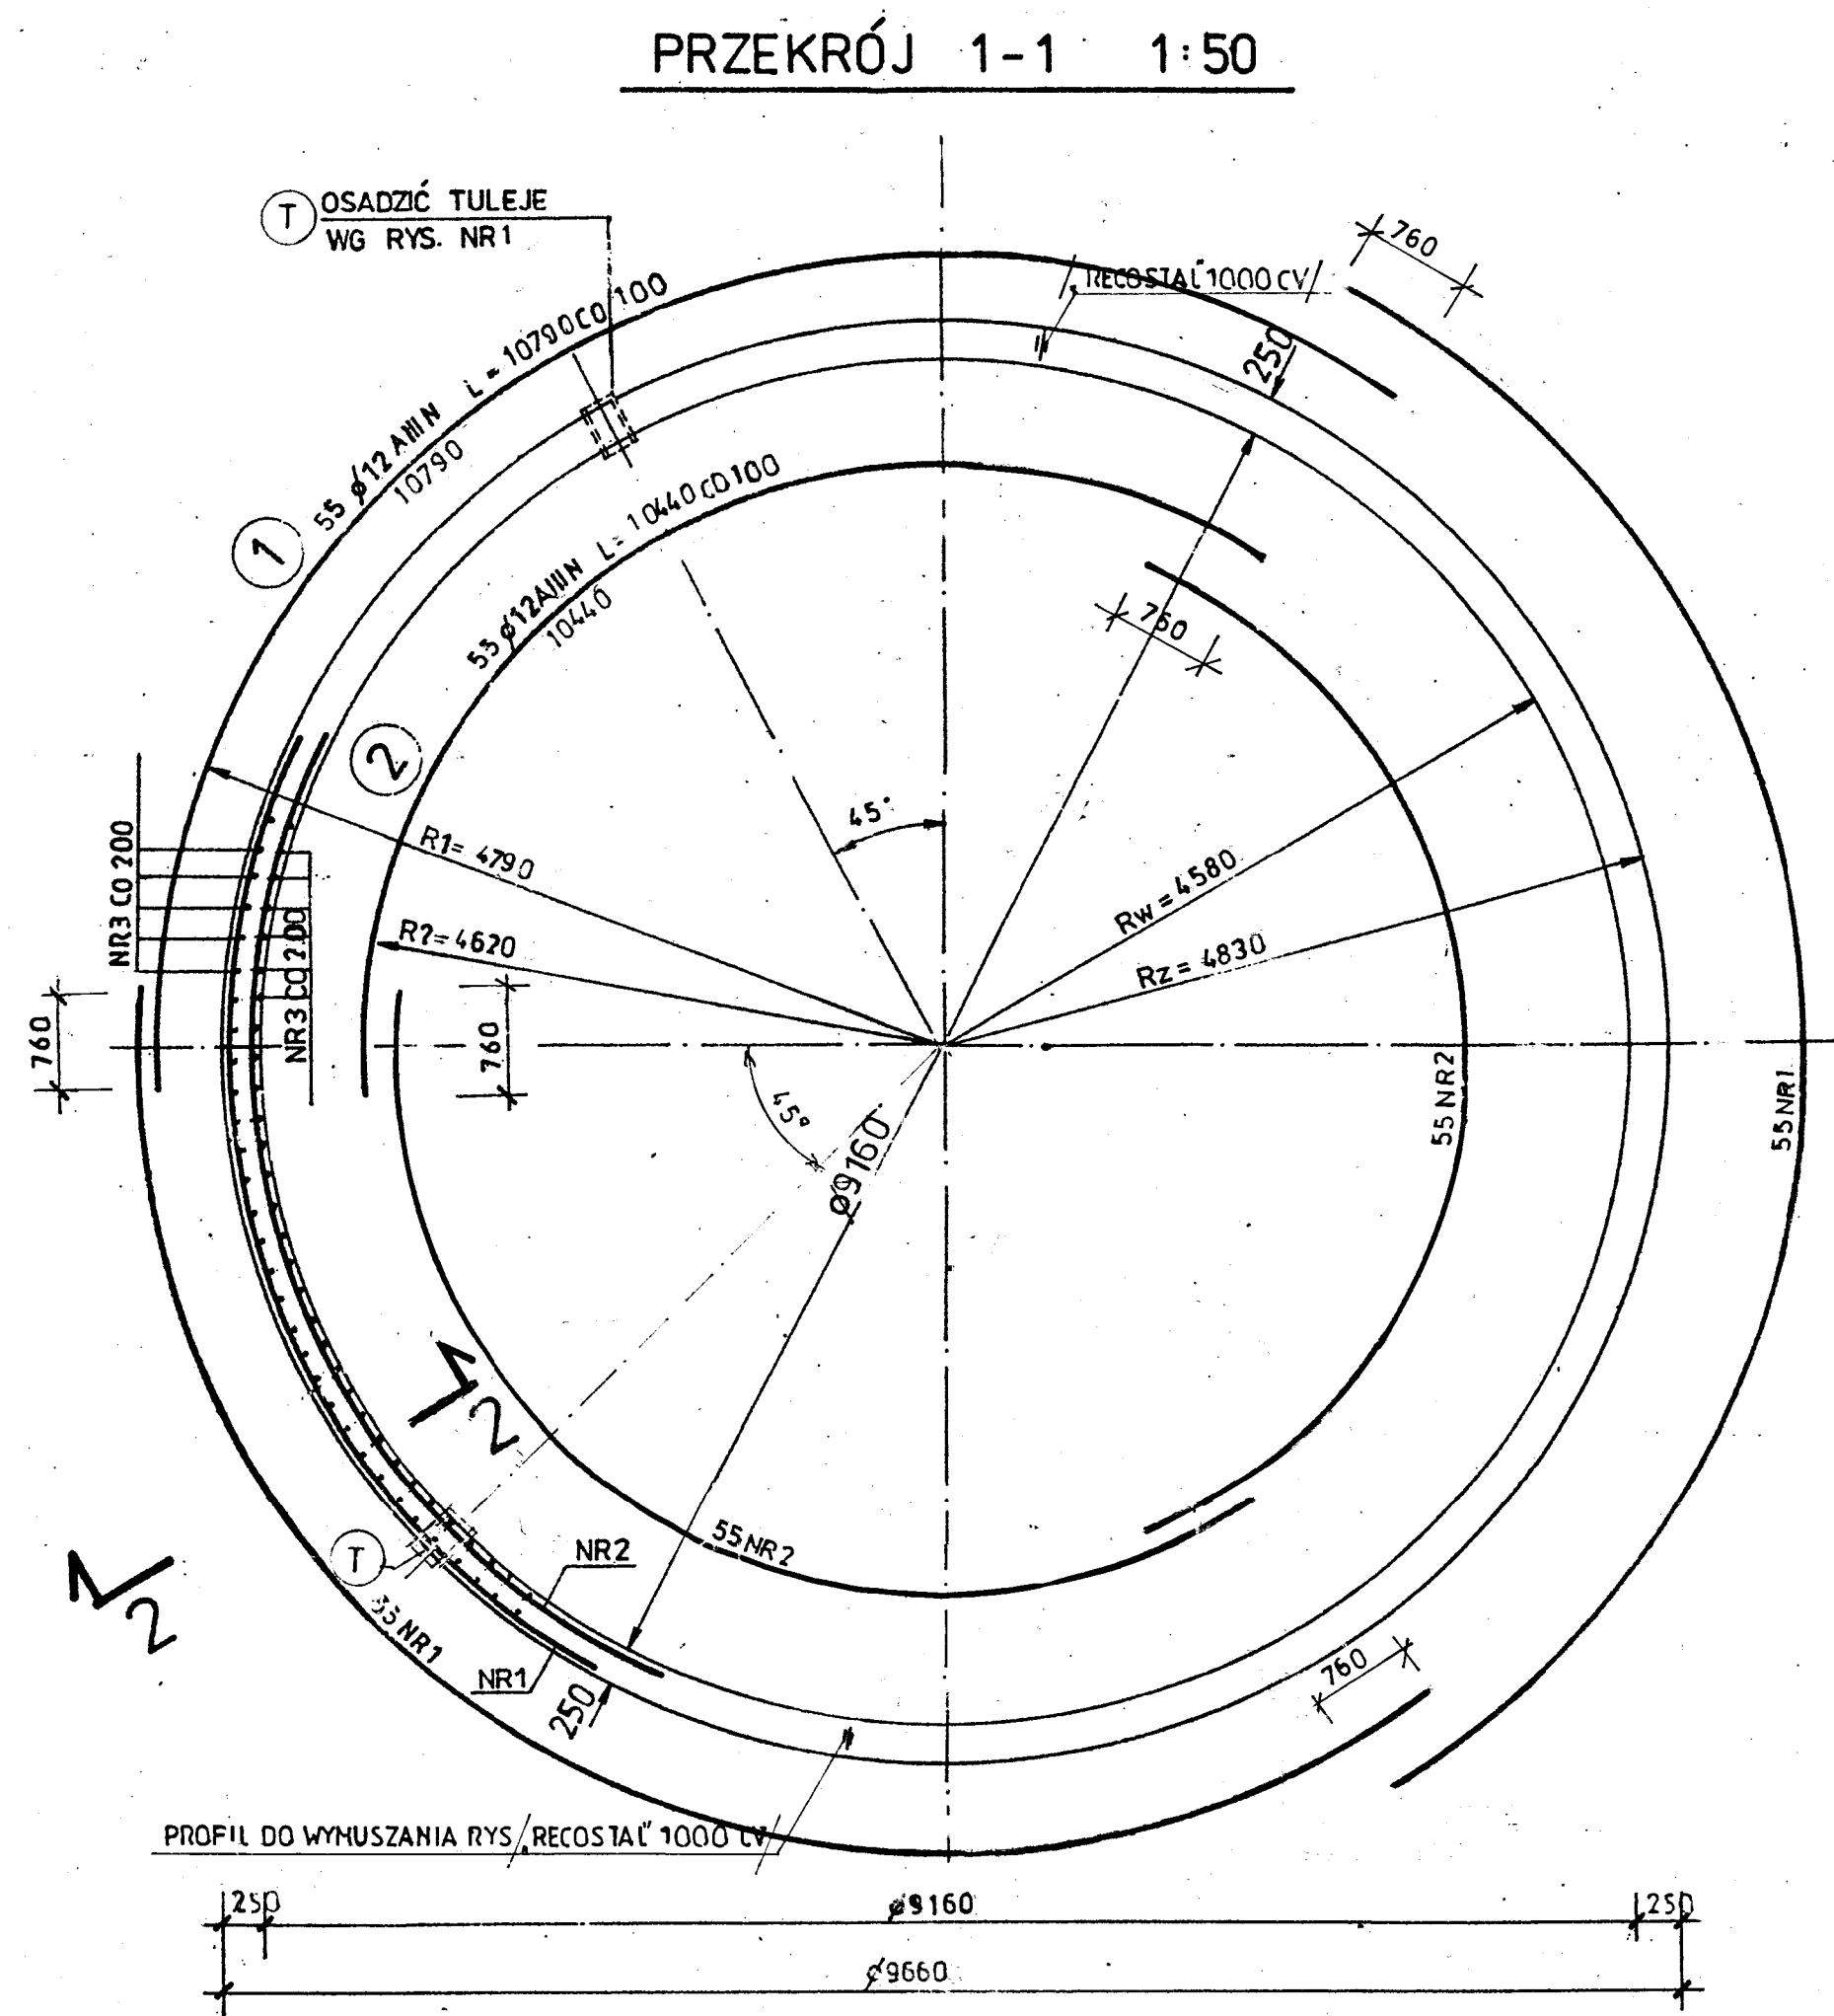

ZESTAWIENIE STALI ZBROJENIOWEJ

NR	φ	ILOŚĆ SZT.	DŁUGOŚĆ CIĘCIA W mm	DŁUGOŚĆ m	
				A IIIIN	φ 12
1	12	3 × 55	10790	17904	
2	12	3 × 55	10440	17226	
3	12	2 × 146	5700	1664	
DŁUGOŚĆ mb				51774	
MASA kg/m				0888	
MASA kg/szt.				4597,0	

BETON C30/37, W10, XC4

STAŁ ZBROJ. AIIIIN BSt500S

UWAGA:

- MINIMALNA OTULINA ZBROJENIA 40 mm
- ZAKŁADY PRĘTÓW NR1 i NR2 PRZESUWAĆ W POZIOME CO 120 m

PRACOWNIA PROJEKTOWA EKO-SANEL W SIEDLCACH 08-110 SIEDLCE UL. UNITÓW PODLASKICH 11/64					
NAZWA OBIEKTU	BUDOWA, PRZEBUDOWA I ROZBUDOWA STACJI UZDATNIANIA WODY W JASIONCE GMINA ZBUCZYN.	INWESTOR	GMINA ZBUCZYN UL. JANA PAWŁA II 1 08-106 ZBUCZYN	NR RYS.	4/KZ
LOKALIZACJA	GMINA ZBUCZYN, MIEJSCOWOŚĆ JASIONKA JEDNOSTKA EWID.: 142613, 2 ZBUCZYN OBREB: 142613_20016 JASIONKA, DZ. NR 284.	SKALA	1:50, 1:20	DATA	07.2025r
STADIUM PROJEKTU	TYTUŁ OB5C, OB5D - ZBIORNIK MAGAZYNOWY NA WODĘ - ZBROJENIE ŚCIAN ZBIORNIKA.	PROJEKTANT	mgr inż. Wacław Pomiećko	PODPIS	
PROJEKTANT KONSTRUKCJA	mgr inż. Wacław Pomiećko	57/67	DOŚ/BO/4690/01	PODPIS	
SPRAWDZAJĄCY KONSTRUKCJA	mgr inż. Henryk Józef Lech	Wa-492/01	MAZ/IS/2076/01	PODPIS	