


ELEWACJA WSCHODNIA

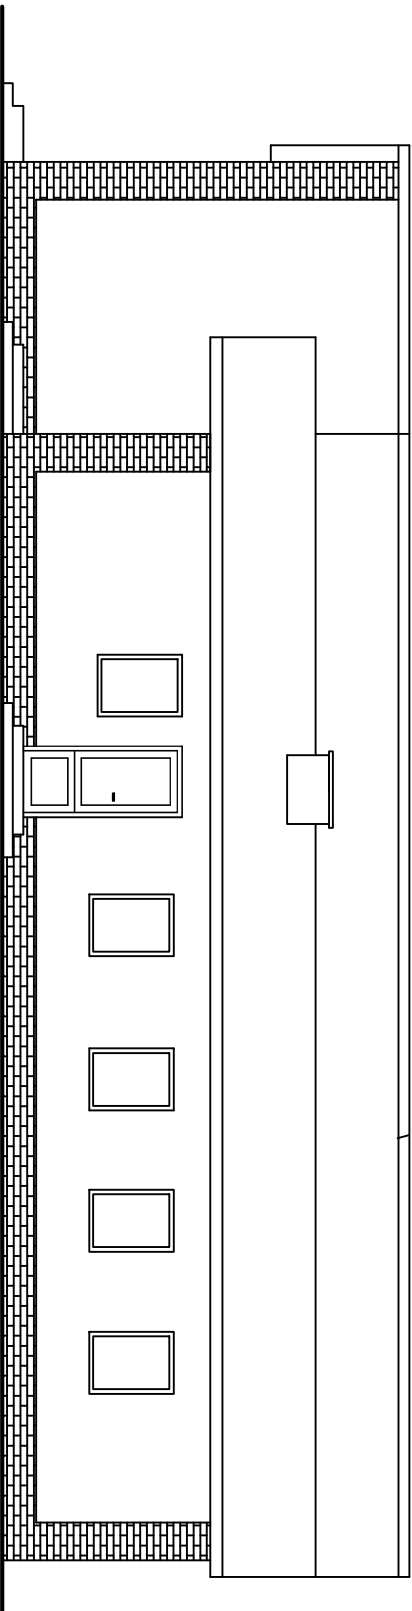

ELEWACJA ZACHODNIA

<div><div></div><div>PRACOWNIA PROJEKTOWA EKO-SANEL W SIEDLCACH 08-110 SIEDLCE, UL. UNITÓW PODLASKICH 11/64</div></div>				INWESTOR: GMINA ZBUCZYN UL. JANA PAWŁA II 1 08-106 ZBUCZYN	
OBIEKT	BUDOWA, ROZBUDOWA I PRZEBUDOWA STACJI UZDATNIANIA WODY W JASIONCE GMINA ZBUCZYN.			NR RYS. 4/KB	
LOKALIZACJA	GMINA ZBUCZYN, MIEJSCOWOŚĆ JASIONKA JEDNOSTKA EMD.: 142613.2 ZBUCZYN OBRĘB: 142613.2.0016 JASIONKA, CZĘŚĆ DZ. NR 284.				
STADIUM PROJEKT TECHNICZNY	TREŚĆ: OB4 – BUDYNEK TECHNOLOGICZNY ELEWACJE – INWENTARYZACJA				
PROJEKTANT ARCHITEKTURA	mgr inż. arch. Anna Mikuśko upr. MA/077/04 MA-1706				
SPRAWDZAJĄCY ARCHITEKTURA	mgr inż. arch. Młgorzata Szczepniak upr. 01/L014/03 LB-0159			SKAL: 1:100 DATA: 07.2025r	
PROJEKTANT KONSTRUKCJA	mgr inż. Leszek Czorny upr. GP.7342/8/37/91 MAZ/BO/2094/01				
SPRAWDZAJĄCY KONSTRUKCJA	mgr inż. Jacek Lech upr. MG-492/01 MAZ/IS/2076/01				

Prace autorskie zastrzeżone. Kopiowanie bez zgody autora zabronione.