


część
projektowana

część
istniejąca

część
istniejąca

część
projektowana

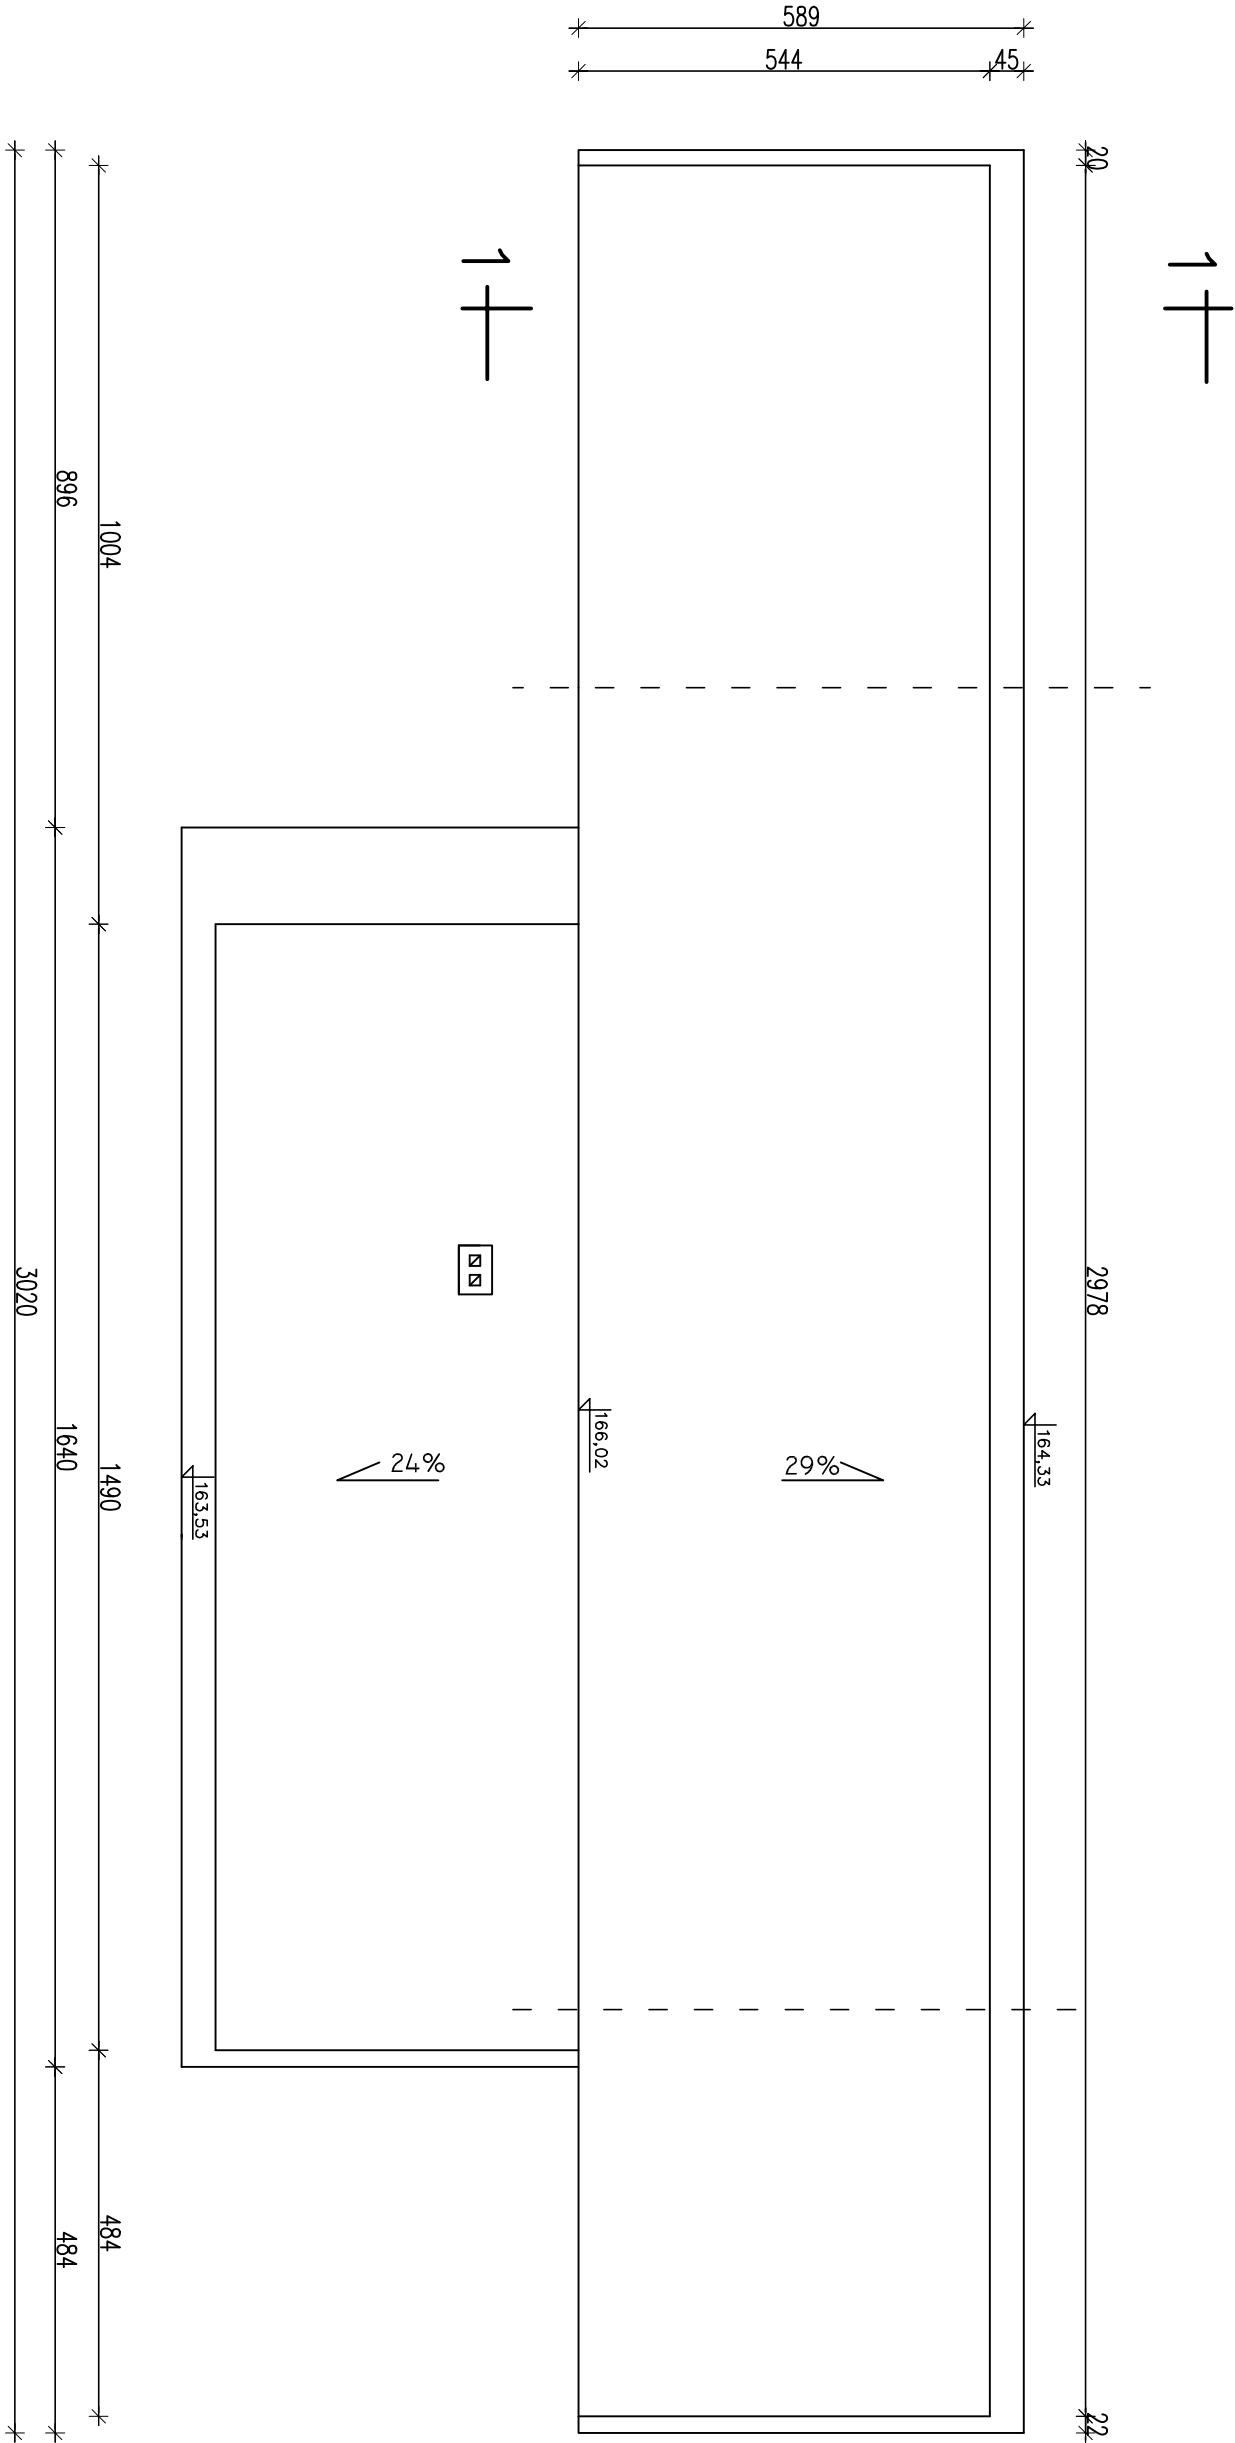

Pracownia Projektowa EKO-SANEL w siedzibach 08-110 SIEDLCE, ul. UNITÓW PODLASKICH 11/64				
OBIEKT	BUDOWA, ROZBUDOWA I PRZEBUDOWA STACJI UZDATNIANIA WODY W JASIONCE GMINA ZBUCZYN			INWESTOR: GMINA ZBUCZYN UL. JANA PAWŁA II 1 08-106 ZBUCZYN
LOKALIZACJA	GMINA ZBUCZYN, MIEJSCOWOŚĆ JASIONKA JEDNOSTKA EWD.: 142613_2 ZBUCZYN OBRĘB: 142613_2.0016 JASIONKA, CZĘŚĆ DZ. NR 284.			
STADIUM PROJEKT TECHNICZNY	TREŚĆ: OB4 – BUDYNEK TECHNOLOGICZNY RZUT POŁACI DACHU – PROJEKT			
PROJEKTANT ARCHITEKTURA	mgr inż. arch. Anna Mikuśko upr. MA/077/04 MA-1706	PODPIS	NR RYS. 8/KB	
SPRAWDZAJĄCY ARCHITEKTURA	mgr inż. arch. Małgorzata Szczepniak upr. 01/L0A/03 LB-0159	PODPIS		
PROJEKTANT KONSTRUKCJA	mgr inż. Łaszek Czarny upr. GP.7342/8/37/91 MAZ/Bo/2094/01	PODPIS	SKAL: 1:100	
SPRAWDZAJĄCY KONSTRUKCJA	mgr inż. Jacek Lech upr. Wo-492/01 MAZ/5/2076/01	PODPIS	DATA: 07.2025r	