


ELEWACJA PÓŁNOCNA

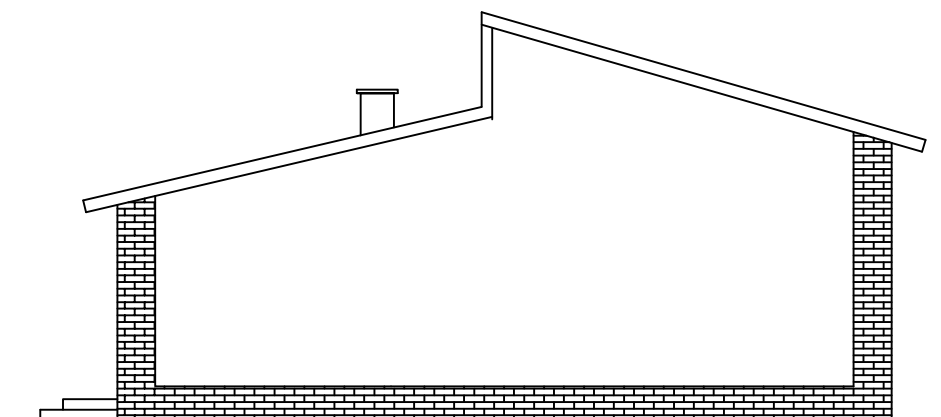

ELEWACJA POŁUDNIOWA

Prawa autorskie zastrzeżone. Kopiowanie bez zgody autora zastrzeżone.

 PRACOWNIA PROJEKTOWA EKO-SANEL W SIEDLCACH 08-110 SIEDLCE ul. UNITÓW PODLASKICH 11/64			
NAZWA OBIEKTU	BUDOWA, PRZEBUDOWA I ROZBUDOWA STACJI UZDATNIANIA WODY W JASIONCE GMINA ZBUCZYN.		INWESTOR GMINA ZBUCZYN UL. JANA PAWŁA II 1 08-106 ZBUCZYN
LOKALIZACJA	GMINA ZBUCZYN, MIEJSCOWOŚĆ JASIONKA JEDNOSTKA EWID.:142613_2 ZBUCZYN OBRĘB: 142613_2.0016 JASIONKA, CZĘŚĆ DZ. NR 284.		NR RYS. 2/KB
STADIUM PROJEKT ARCHITEKTONICZNO -BUDOWLANY	TYTUŁ OB4 - BUDYNEK TECHNOLOGICZNY ELEWACJE - INWENTARYZACJA.		SKALA 1:100
			DATA 07.2025r
PROJEKTANT ARCHITEKTURA	mgr inż. arch. Anna Mikulska	MA/077/04 MA-1706	PODPIS
SPRAWDZAJĄCY ARCHITEKTURA	mgr inż. arch. Małgorzata Szczęśniak	01/LOIA/03 LB-0159	PODPIS