


ELEWACJA WSCHODNIA

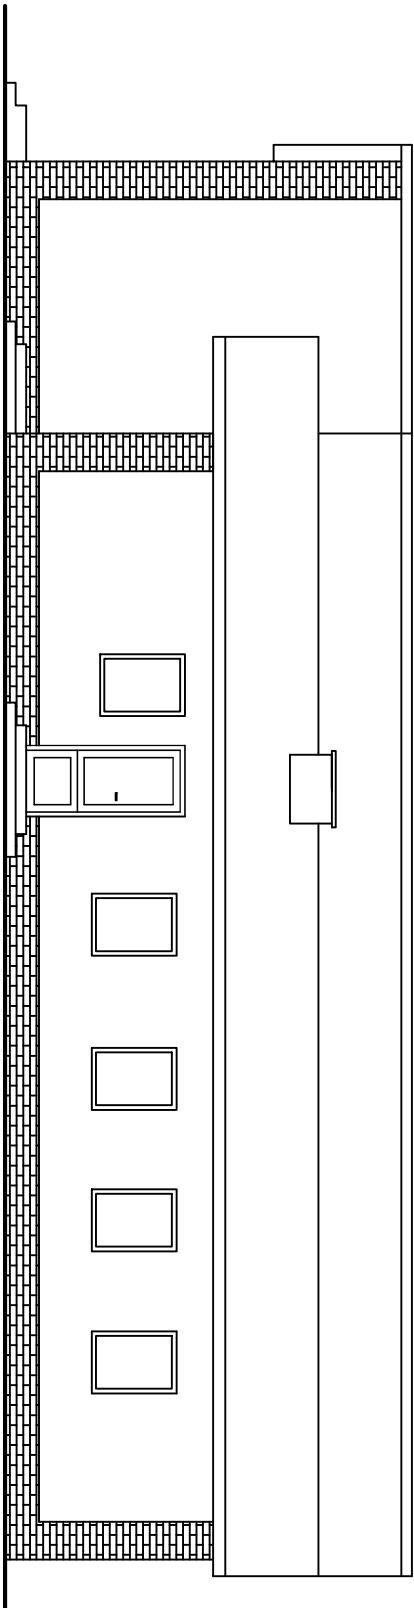

ELEWACJA ZACHODNIA

Prawo autorskie zastrzeżone. Kopiowanie bez zgody autora zastrzeżone.



PRACOWNIA PROJEKTOWA EKO-SANEL W SIEDLCACH

08-110 SIEDLCE ul. UNITÓW PODLASKICH 11/64

NAZWA OBIEKTU	BUDOWA, PRZEBUDOWA I ROZBUDOWA STACJI UZDATNIANIA WODY W JASIONCE GMINA ZBUCZYN.			INWESTOR
	GMINA ZBUCZYN, MIEJSCOWOŚĆ JASIONKA JEDNOSTKA EWID.:142613_2 ZBUCZYN			UL. JANA PAWŁA II 1 08-106 ZBUCZYN
LOKALIZACJA	OBRĘB: 142613_2.0016 JASIONKA, CZĘŚĆ DZ. NR 284.			NR RYS. 3/KB
STADIUM	TYTUŁ	SKALA 1:100		
PROJEKT ARCHITEKTONICZNO-BUDOWLANY	OB4 - BUDYNEK TECHNOLOGICZNY ELEWACJE - INWENTARYZACJA.		DATA	07.2025r
PROJEKTANT ARCHITEKTURA	mgr inż. arch. Anna Mikuśka	MA/077/04 MA-1706	PODPIS	
SPRAWDZAJĄCY ARCHITEKTURA	mgr inż. arch. Małgorzata Szczęśniak	01/LOJA/03 LB-0159	PODPIS	