


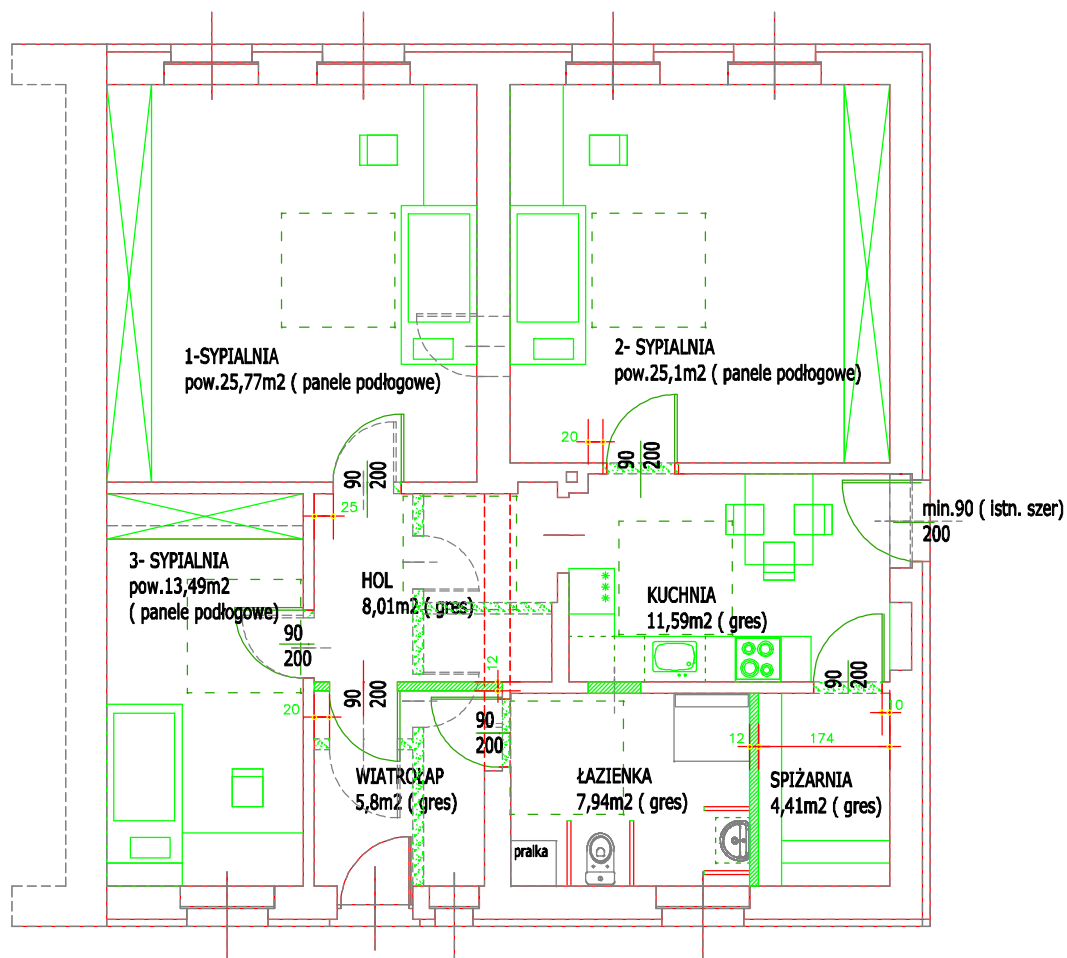

Aranżacja mieszkania dla osób niepełnosprawnych
 Świebodzice ul. Piłsudskiego 23
 listopad 2025 rok
 skala 1:100



-  ściany do wyburzenia, elementy do usunięcia (5 szt. drzwi)
-  przemurowania - ściany z g-k na stalowym stelażu, nowe ściany (nowych drzwi 6 szt.)