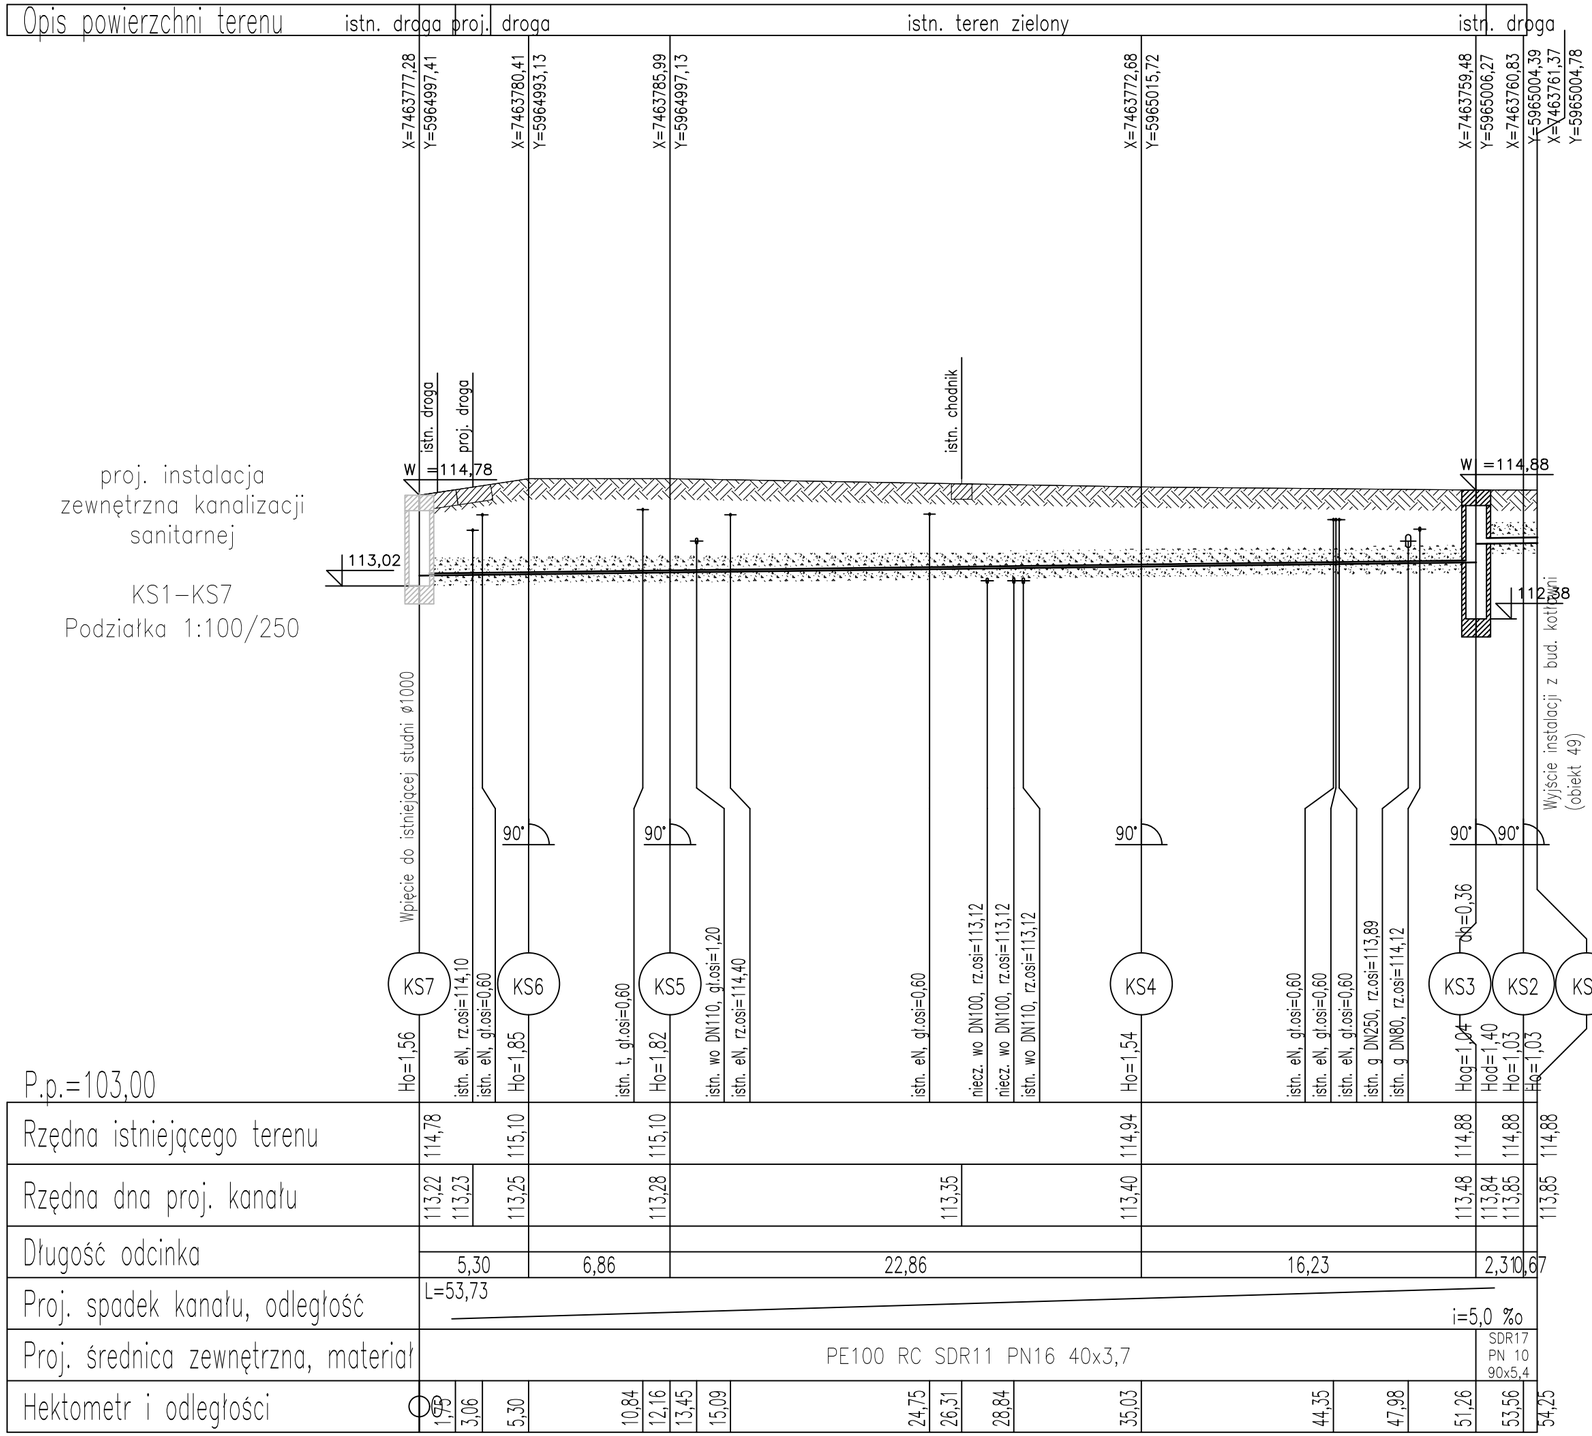

proj. instalacja zewnętrzna kanalizacji sanitarnej

KS1–KS7
Podziałka 1:100/250

Leganda:

proj. instalacja zewnętrzna cieplna z kogeneracji

KS1 nazwa węzła na rurociągu

Ho=1.62 zagłębienie osi projektowanego rurociągu w węźle

Uwaga:

- Wartość rzędnej oraz głębokość osi istniejącej instalacji (np. eNN, gł.osi=0,80) podano w przybliżeniu.
- Lokalizację węzłów podano w układzie współrzędnych matematycznych.

UWAGA:

1. Podczas wykonywania odkrywki w miejscach gdzie krzyżują się istniejące sieci oraz kable z projektowanymi sieciami, należy zachować szczególną ostrożność oraz podjąć odpowiednie działania zabezpieczające przed bezpośrednim stykiem i uszkodzeniem, a wykopy wykonywać ręcznie z zachowaniem przepisów BHP.
2. Do ochrony istniejących kabli elektrycznych, elektroenergetycznych, teletechnicznych i światłowodowych w miejscach gdzie krzyżują się z proj. sieciami należy zastosować rury dwudzielne osłonowe. Długość rur osłonowych dopasować w trakcie realizacji.
3. Nie wyklucza się istnienia w terenie innych nie wykazanych na mapach do celów projektowych urządzeń podziemnych, które nie były zgłoszone do inwentaryzacji, lub o których brak jest informacji w instytucjach branżowych.
4. Wszystkie napotkane drenaże, przewody drenarskie, krzyżujące się lub biegnące równolegle z wykopem należy zabezpieczyć przed uszkodzeniem, a w razie potrzeby podwiesić w sposób zapewniający ich prawidłową eksploatację. W przypadku uszkodzenia drenaży, należy je odbudować w sposób zapewniający ich dalszą eksploatację.
5. Na etapie budowy należy zweryfikować rzędną istniejącej sieci wodociągowej. W przypadku stwierdzenia rozbieżności z dokumentacją należy poinformować Projektanta w celu ustalenia nowego rozwiązania prowadzenia instalacji.

Rew.	Data	Opis zmian	Opracował	Sprawdził

Inwestor:

Przedsiębiorstwo Wodociągów i Kanalizacji Sp. z o.o.
ul. Oficerska 16a, 10-218 Olsztyn

BPBK we Wrocławiu Sp.z o.o.
52-010 Wrocław, ul.Opolska 11-19 lok.1

Nazwa inwestycji: Budowa kogeneracyjnego agregatu prądotwórczego zasilanego biogazem z możliwością przełączenia zasilenia na gaz sieciowy, wraz z infrastrukturą towarzyszącą na terenie oczyszczalni ścieków ŁYNA w Olsztynie oraz integracji ww. agregatu z infrastrukturą istniejącą na obiekcie.

Adres inwestycji: Oczyszczalnia ścieków "Łyna" w Olsztynie
Gmina Olsztyn, powiat olsztyński

Stadium: PROJEKT TECHNICZNY

Branża: INSTALACJE SANITARNE

Opracował zespół:		Nr uprawnień	Data	Podpis
Projektant: Specjalność:	mgr inż. Katarzyna Rudnicka instalacyjna	DOŚ/0383/PBS/17	05.2024	
Asystent: Specjalność:	mgr inż. Paulina Leśniak instalacyjna	-	05.2024	
Sprawdzający: Specjalność:	mgr inż. Monika Czajkowska-Korgul instalacyjna	DOŚ/0190/PWBS/19	05.2024	

Tytuł rysunku:

Profil instalacji zewnętrznej kanalizacji sanitarnej

Nr rej.:	Format:	Skala:	Nr rysunku:
S126-3/2023	297x500	1:100/250	PT-IS-05