ROZDZIELNICA 15kV
W STACJI T1
oczyszczalnia "Łyna" w Olsztynie

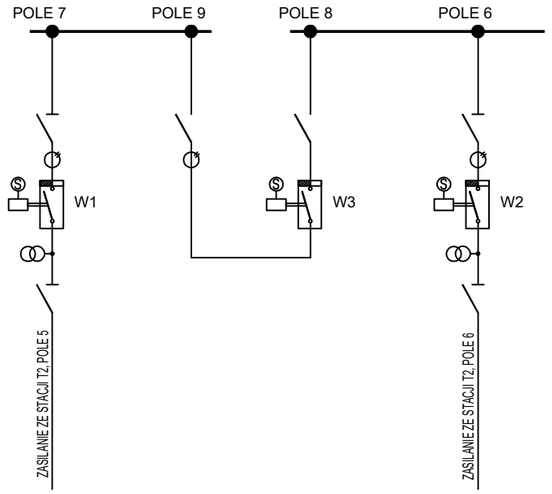

STACJA 15kV-T1
POLE 7

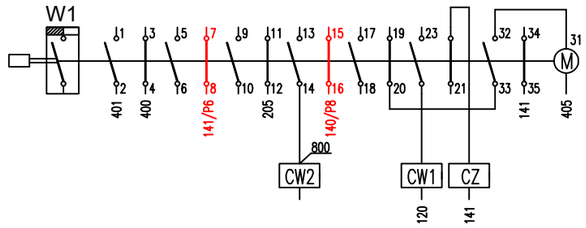

STACJA 15kV-T1
POLE 6

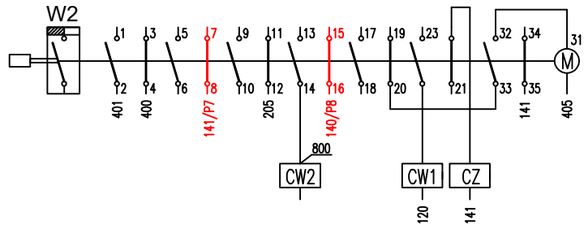

STACJA 15kV-T1
POLE 8

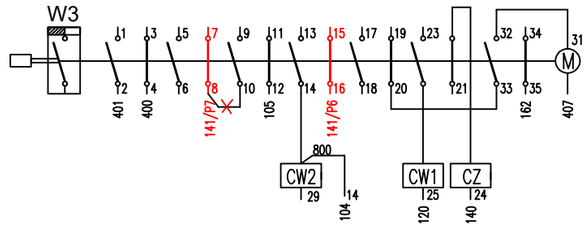

KOLOR CZERWONY – STAN PROJEKTOWANY
KOLOR CZARNY – STAN ISTNIEJĄCY
CW – CEWKA OTWÓRZ WYŁĄCZNIK
CZ – CEWKA ZAMKNIJ WYŁĄCZNIK
UKŁAD BLOKAD UNIEMOŻLIWIAJĄCY ZAŁĄCZENIE DWÓCH PÓŁ ZASILAJĄCYCH I SPRZĘGŁA

POLE 7		
OTWARCIE WYŁĄCZNIKA	ZAMKNIĘCIE WYŁĄCZNIKA	KONTR.NAP STEROWN.

POLE 6		
OTWARCIE WYŁĄCZNIKA	ZAMKNIĘCIE WYŁĄCZNIKA	KONTR.NAP STEROWN.

POLE 8	
OTWARCIE WYŁĄCZNIKA	ZAMKNIĘCIE WYŁĄCZNIKA

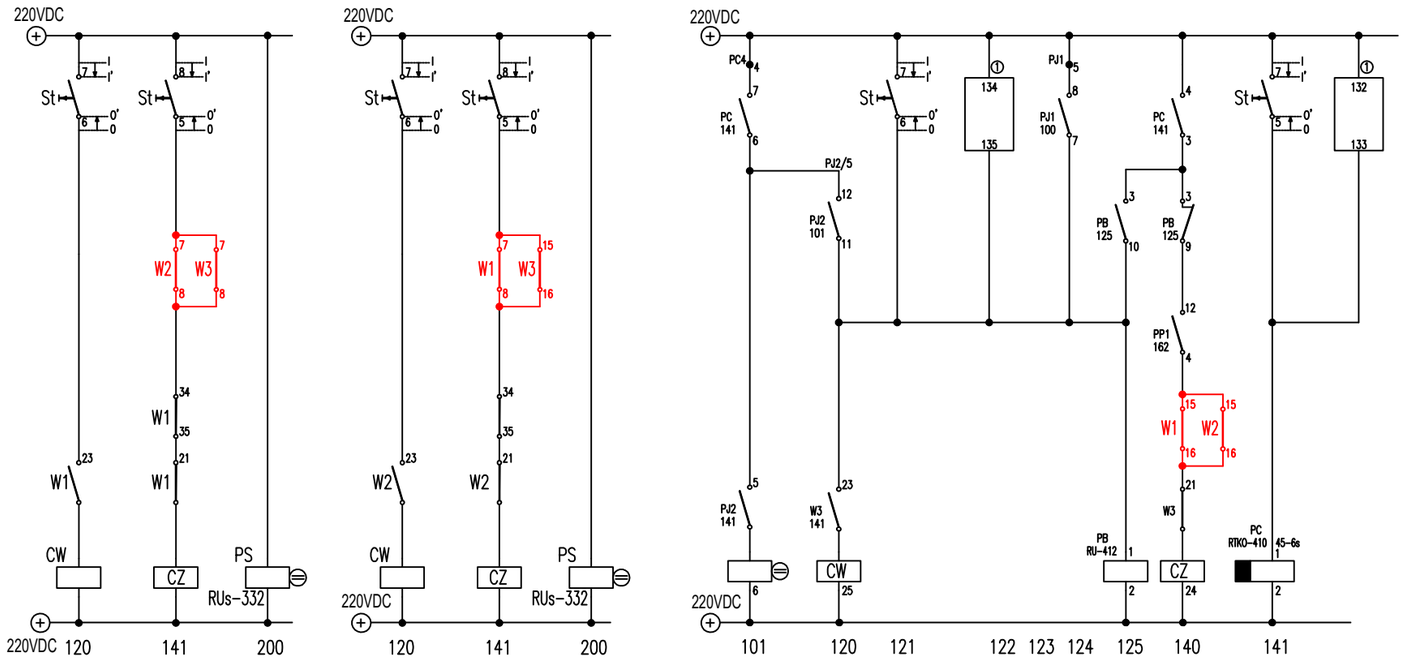

Inwestor:	Przedsiębiorstwo Wodociągów i Kanalizacji Sp. z o.o. ul. Oficerska 16a, 10-218 Olsztyn			
	BPBK we Wrocławiu Sp.z o.o. 52-010 Wrocław, ul.Opolska 11-19 lok.1			
Nazwa inwestycji:	Budowa kogeneracyjnego agregatu prądotwórczego zasilanego biogazem z możliwością przełączenia zasilenia na gaz sieciowy, wraz z infrastrukturą towarzyszącą na terenie oczyszczalni ścieków ŁYNA w Olsztynie oraz integracji ww. agregatu z infrastrukturą istniejącą na obiekcie.			
Adres inwestycji:	Oczyszczalnia ścieków "Łyna" w Olsztynie Gmina Olsztyn, powiat olsztyński			
Stadium:	PROJEKT WYKONAWCZY			
Branża:	INSTALACJE ELEKTRYCZNE			
Opracował zespół:		Nr uprawnień	Data	Podpis
Projektant: Specjalność:	mgr inż. Norbert Kearney elektryczna	140/DOŚ/07	05.2024	
Sprawdzający: Specjalność:	mgr inż. Mariusz Zając elektryczna	144/DOŚ/07	05.2024	
Tytuł rysunku:	układy blokad wyłączników stacja T1			
Nr rej.:	Format:	Skala:	Nr rysunku:	
S126-3/2023	A3	-	PW-IE-11	