1 – OKABLOWANIE W ZAKRESIE DOSTAWCY CENTRALI CH4
2 – OKABLOWANIE W ZAKRESIE DOSTAWCY AGREGATU KOGENERACYJNEGO
3 – OKABLOWANIE W ZAKRESIE DOSTAWCY STUDNI KONDENSATU
4 – W DOSTAWIE Z AGREGATEM KOGENERACYJNYM
SFA1..4 – SZAFA FIRMOWA AUTOMATYKI W DOSTAWIE Z TECHNOLOGIĄ
SOA – SYGNALIZATOR OPTYCZNO–AKUSTYCZNY
CGN – CENTRALA GAZÓW NIEBEZPIECZNYCH
KW1..4 – KONWERTER RS485/ETHERNET
PK1 – POMPA KONDENSATU
LIA01 – POMIAR POZIOMU

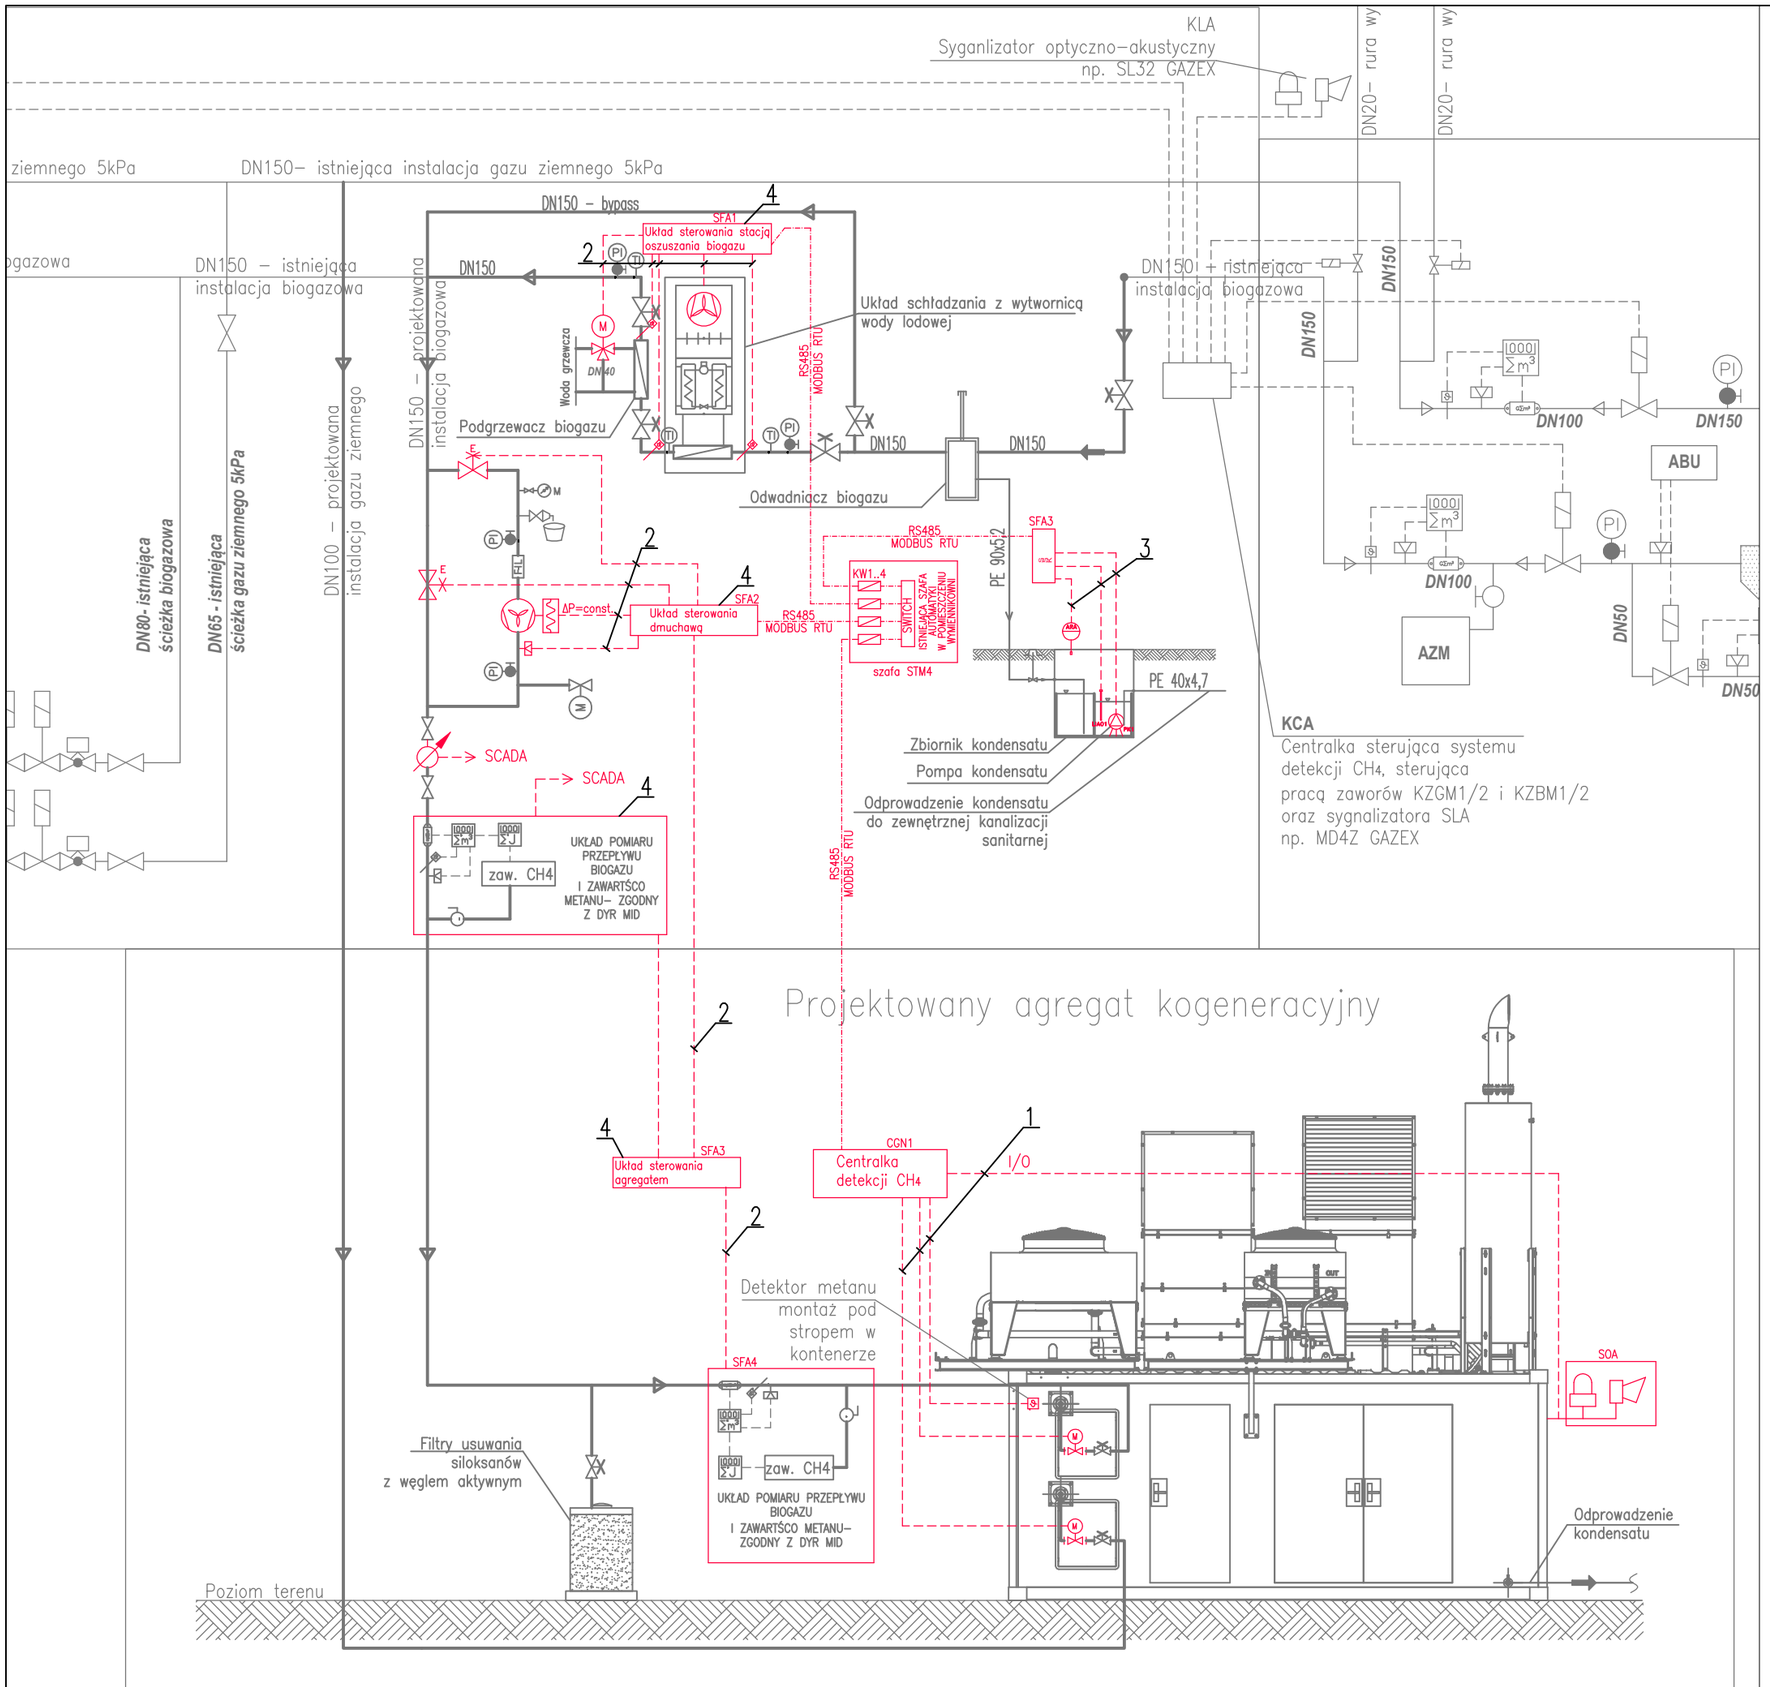

Rew.	Data	Opis zmian	Opracował	Sprawdził

Inwestor:
Przedsiębiorstwo Wodociągów i Kanalizacji Sp. z o.o.
ul. Oficerska 16a, 10-218 Olsztyn

BPBK we Wrocławiu Sp.z o.o.
52-010 Wrocław, ul.Opolska 11-19 lok.1

Nazwa inwestycji: Budowa kogeneracyjnego agregatu prądotwórczego zasilanego biogazem z możliwością przełączenia zasilenia na gaz sieciowy, wraz z infrastrukturą towarzyszącą na terenie oczyszczalni ścieków ŁYNA w Olsztynie oraz integracji ww. agregatu z infrastrukturą istniejącą na obiekcie.

Adres inwestycji: Oczyszczalnia ścieków "Łyna" w Olsztynie
Gmina Olsztyn, powiat olsztyński

Stadium: PROJEKT WYKONAWCZY

Branża: INSTALACJE ELEKTRYCZNE

Opracował zespół:		Nr uprawnień	Data	Podpis
Projektant: Specjalność:	mgr inż. Norbert Kearney elektryczna	140/DOŚ/07	05.2024	
Asystent: Specjalność:	-	-	-	
Sprawdzający: Specjalność:	mgr inż. Mariusz Zając elektryczna	144/DOŚ/07	05.2024	

Tytuł rysunku:
Schemat połaczeń sieciowych w budynku kotłowni (ob. nr 49)

Nr rej.:	Format:	Skala:	Nr rysunku:
S126-3/2023	A2	-	PW-IE-20