



A-A

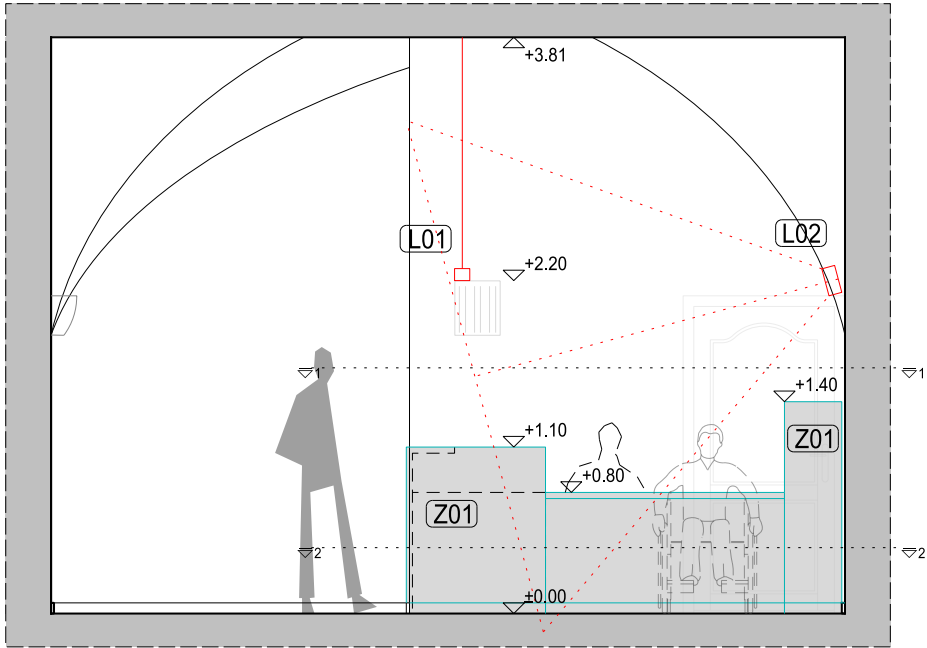

B-B

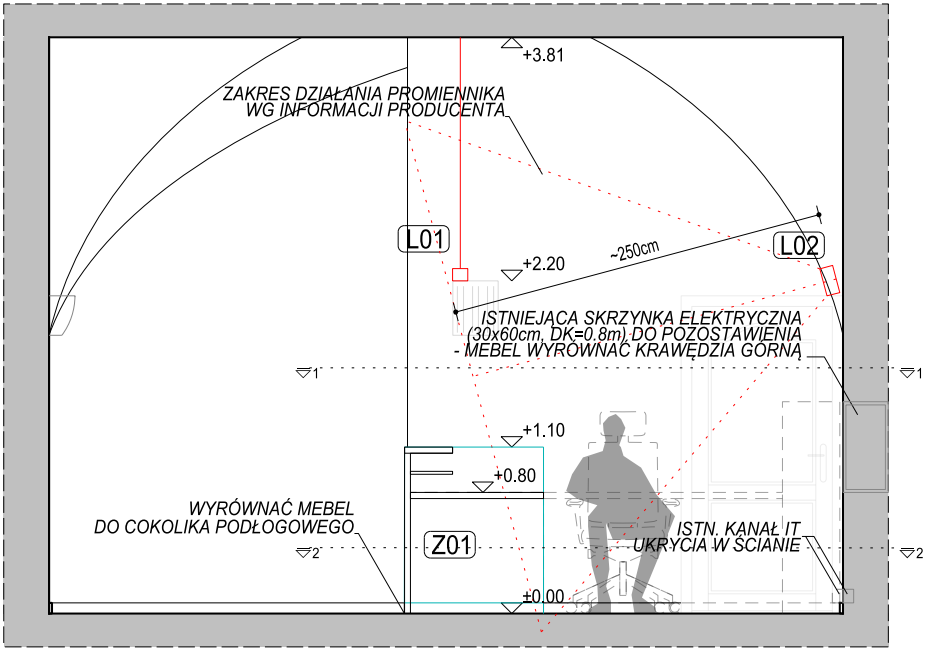

C-C

PROJEKT:
LADA RECEPCYJNA W HOLU WEJŚCIOWYM

ADRES INWESTYCJI:
Wyższa Szkoła Prawa, WROCLAW
ul. Świętej Jadwigi 12, 50-266 Wrocław

JEDNOSTKA PROJEKTOWA:
PIRX Architekci
PXA USŁUGI I DORADZTWO PROJEKTOWE SZYMON STASIAK
ul. Poelziga 14/5, 54-115 Wrocław info@pirxarchitekci.com
tel.:+48 509 645 291 www.pirxarchitekci.com

STADIUM: **PROJEKT WYKONAWCZY**

BRANŻA: **ARCHITEKTURA**

TYTUŁ:
RECEPCJA 1: PRZEKROJE

DATA: MAJ 2025	FORMAT: A3
SKALA: 1:50	AUTOR: SS

PROJEKTANT: ARCHITEKTURA mgr inż. arch. SZYMON STASIAK	PODPIS:
UPRAWNIENIA: nr 38/DSOKK/2016 w specjalności architektonicznej do projektowania bez ograniczeń	

ZESPÓŁ PROJEKTOWY:
mgr inż. arch. EWA KRAWCZYK
mgr inż. arch. SZYMON STASIAK

NR RYSUNKU:
2504 PW AR PL L0 0011
Numer projektu Faza projektu Branża Rodzaj rysunku Sekcja Numer ciałki