




1-1

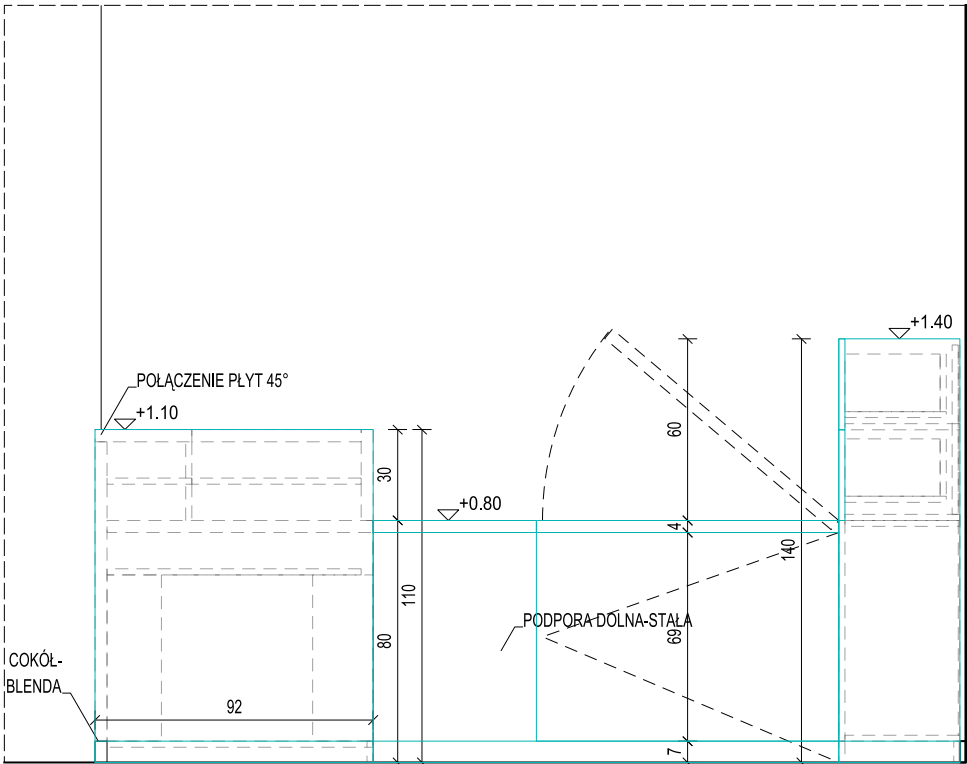

2-2

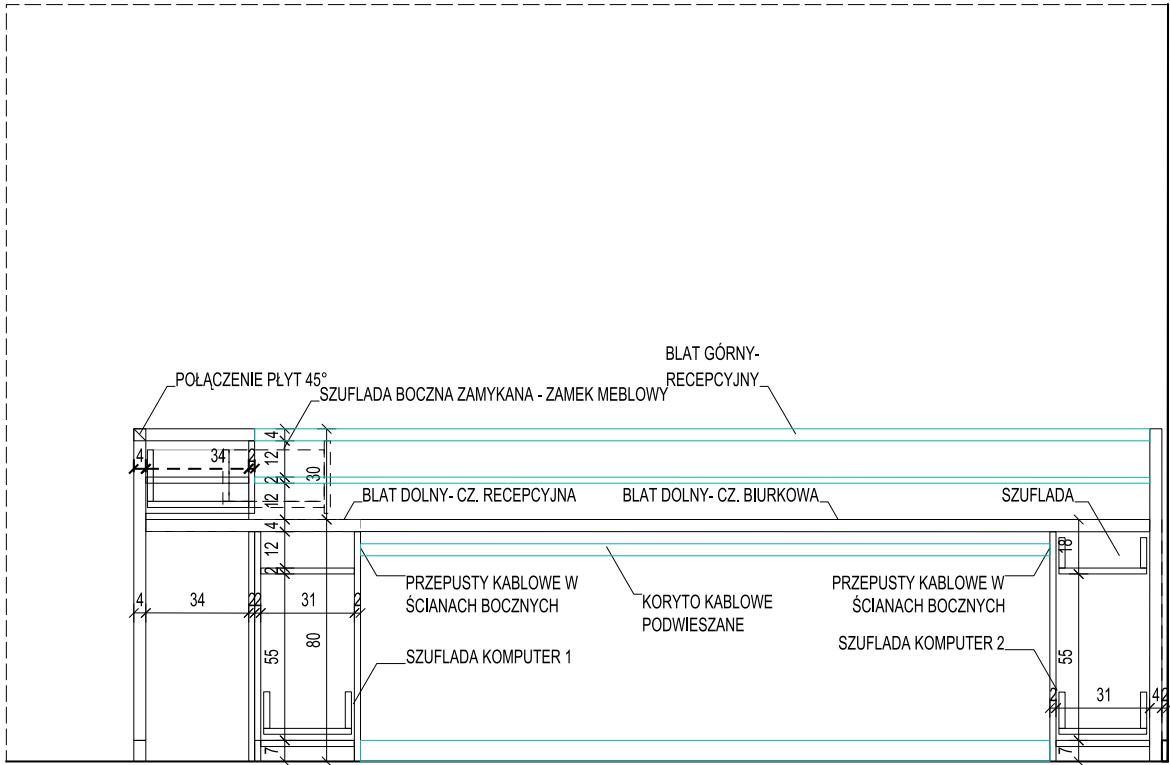

8-8

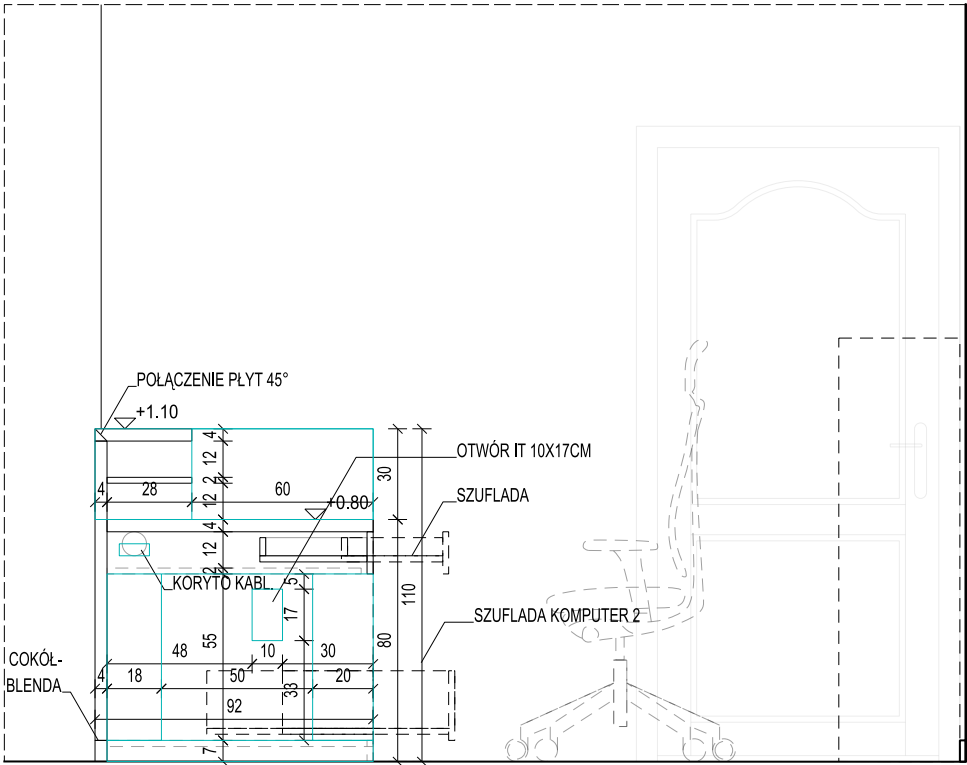

3-3

PROJEKT:  
**LADA RECEPCYJNA W HOLU WEJŚCIOWYM**

ADRES INWESTYCJI:  
**Wyższa Szkoła Prawa, WROCŁAW**  
ul. Świętej Jadwigi 12, 50-266 Wrocław

JEDNOSTKA PROJEKTOWA:  
**PIRX Architekci**  
PXA USŁUGI I DORADZTWO PROJEKTOWE SZYMON STASIAK  
ul. Poelziga 14/5, 54-115 Wrocław info@pirxarchitekci.com  
tel.:+48 509 645 291 www.pirxarchitekci.com

STADIUM: **PROJEKT WYKONAWCZY**

BRANŻA: **ARCHITEKTURA**

TYTUŁ:  
**RECEPCJA 1: SZCZEGÓŁY LADY RECEPCYJNEJ 3**

DATA: **MAJ 2025** FORMAT: **A3**

SKALA: **1:25** AUTOR: **SS**

PROJEKTANT: **ARCHITEKTURA mgr inż. arch. SZYMON STASIAK** PODPIS:

UPRAWNIENIA: **nr 38/DSOKK/2016**

w specjalności architektonicznej do projektowania bez ograniczeń

ZESPÓŁ PROJEKTOWY:  
mgr inż. arch. EWA KRAWCZYK  
mgr inż. arch. SZYMON STASIAK

NR RYSUNKU:  
**2504 PW AR PL L0 0016**

Numer projektu Faza projektu Branża Rodzaj rysunku Sekcja Numer ciałgły