



Katowickie Wodociągi S.A.
40-335 Katowice ul. Obrońców Westerplatte 89

tel.: +48 32 78 82 600, +48 32 255 31 16 faks: +48 32 78 82 503
kancelaria@wodociagi.katowice.pl www.wodociagi.katowice.pl

Sąd Rejonowy Katowice-Wschód w Katowicach Wydział VIII Gospodarczy - Krajowy Rejestr Sądowy
KRS: 0000270143 NIP: 634-012-53-82 Regon: 270 544 972
Kapitał zakładowy: 93.972.730 zł Kapitał wpłacony: 93.972.730 zł

Całodobowe pogotowie wodno-kanalizacyjne
bezpłatny nr telefonu: 994
dyspozytor: 032 25 64 809
032 25 65 537

Nasz znak: **PW/2218/2017/RS/KZ**

Katowicka Infrastruktura
Wodociągowo-Kanalizacyjna Sp. z o.o.

Lp. 2218
07 CZE 2017
Data wpływu

Katowice, dnia **05.06.2017r.**

21-owodzie
7.06.17
Audyt z
+ rozmowa
21-owodzie
08.06.2017r.
ATK + AT

Katowicka Infrastruktura
Wodociągowo-Kanalizacyjna Sp. z o.o.
ul. Wandy 6
40-322 Katowice

Dotyczy: Przebudowa włączenia kanalizacji sanitarnej w ul. Fabrycznej w Katowicach.

Katowickie Wodociągi S.A. zwracają się z prośbą o ujęcie w planach inwestycyjnych przebudowy włączenia Państwa kanalizacji ogólnospławnej zlokalizowanej w ul. Fabrycznej do kanalizacji w ul. Kościuszki w Katowicach.

Informujemy, iż odpływ kanalizacji z ul. Fabrycznej jest podłączony niezgodnie z przepływem ścieków kanalizacji posadowionej w ul. Kościuszki co jest powodem braku swobodnego odbioru ścieków, a przy podwyższonym stanie kanalizacji w głównym odbiorniku skutkuje cofaniem się ścieków w ul. Fabrycznej i podtapianiem nieruchomości. W związku z tym, proponujemy wykonanie nowego odcinka kanalizacji Φ 315 PVC od studni K-428 do głównego ciągu w ul. Kościuszki zgodnie z kierunkiem przepływu ścieków z zabudową nowej studni Φ 1200 na tej kanalizacji.


Załącznik:

1 egz. planu sytuacyjnego

Kopie:

TKP, RS

Członek Zarządu
Dyrektor
ds. Eksploatacji i Rozwoju
Krzysztof Laiko
Krzysztof Laiko

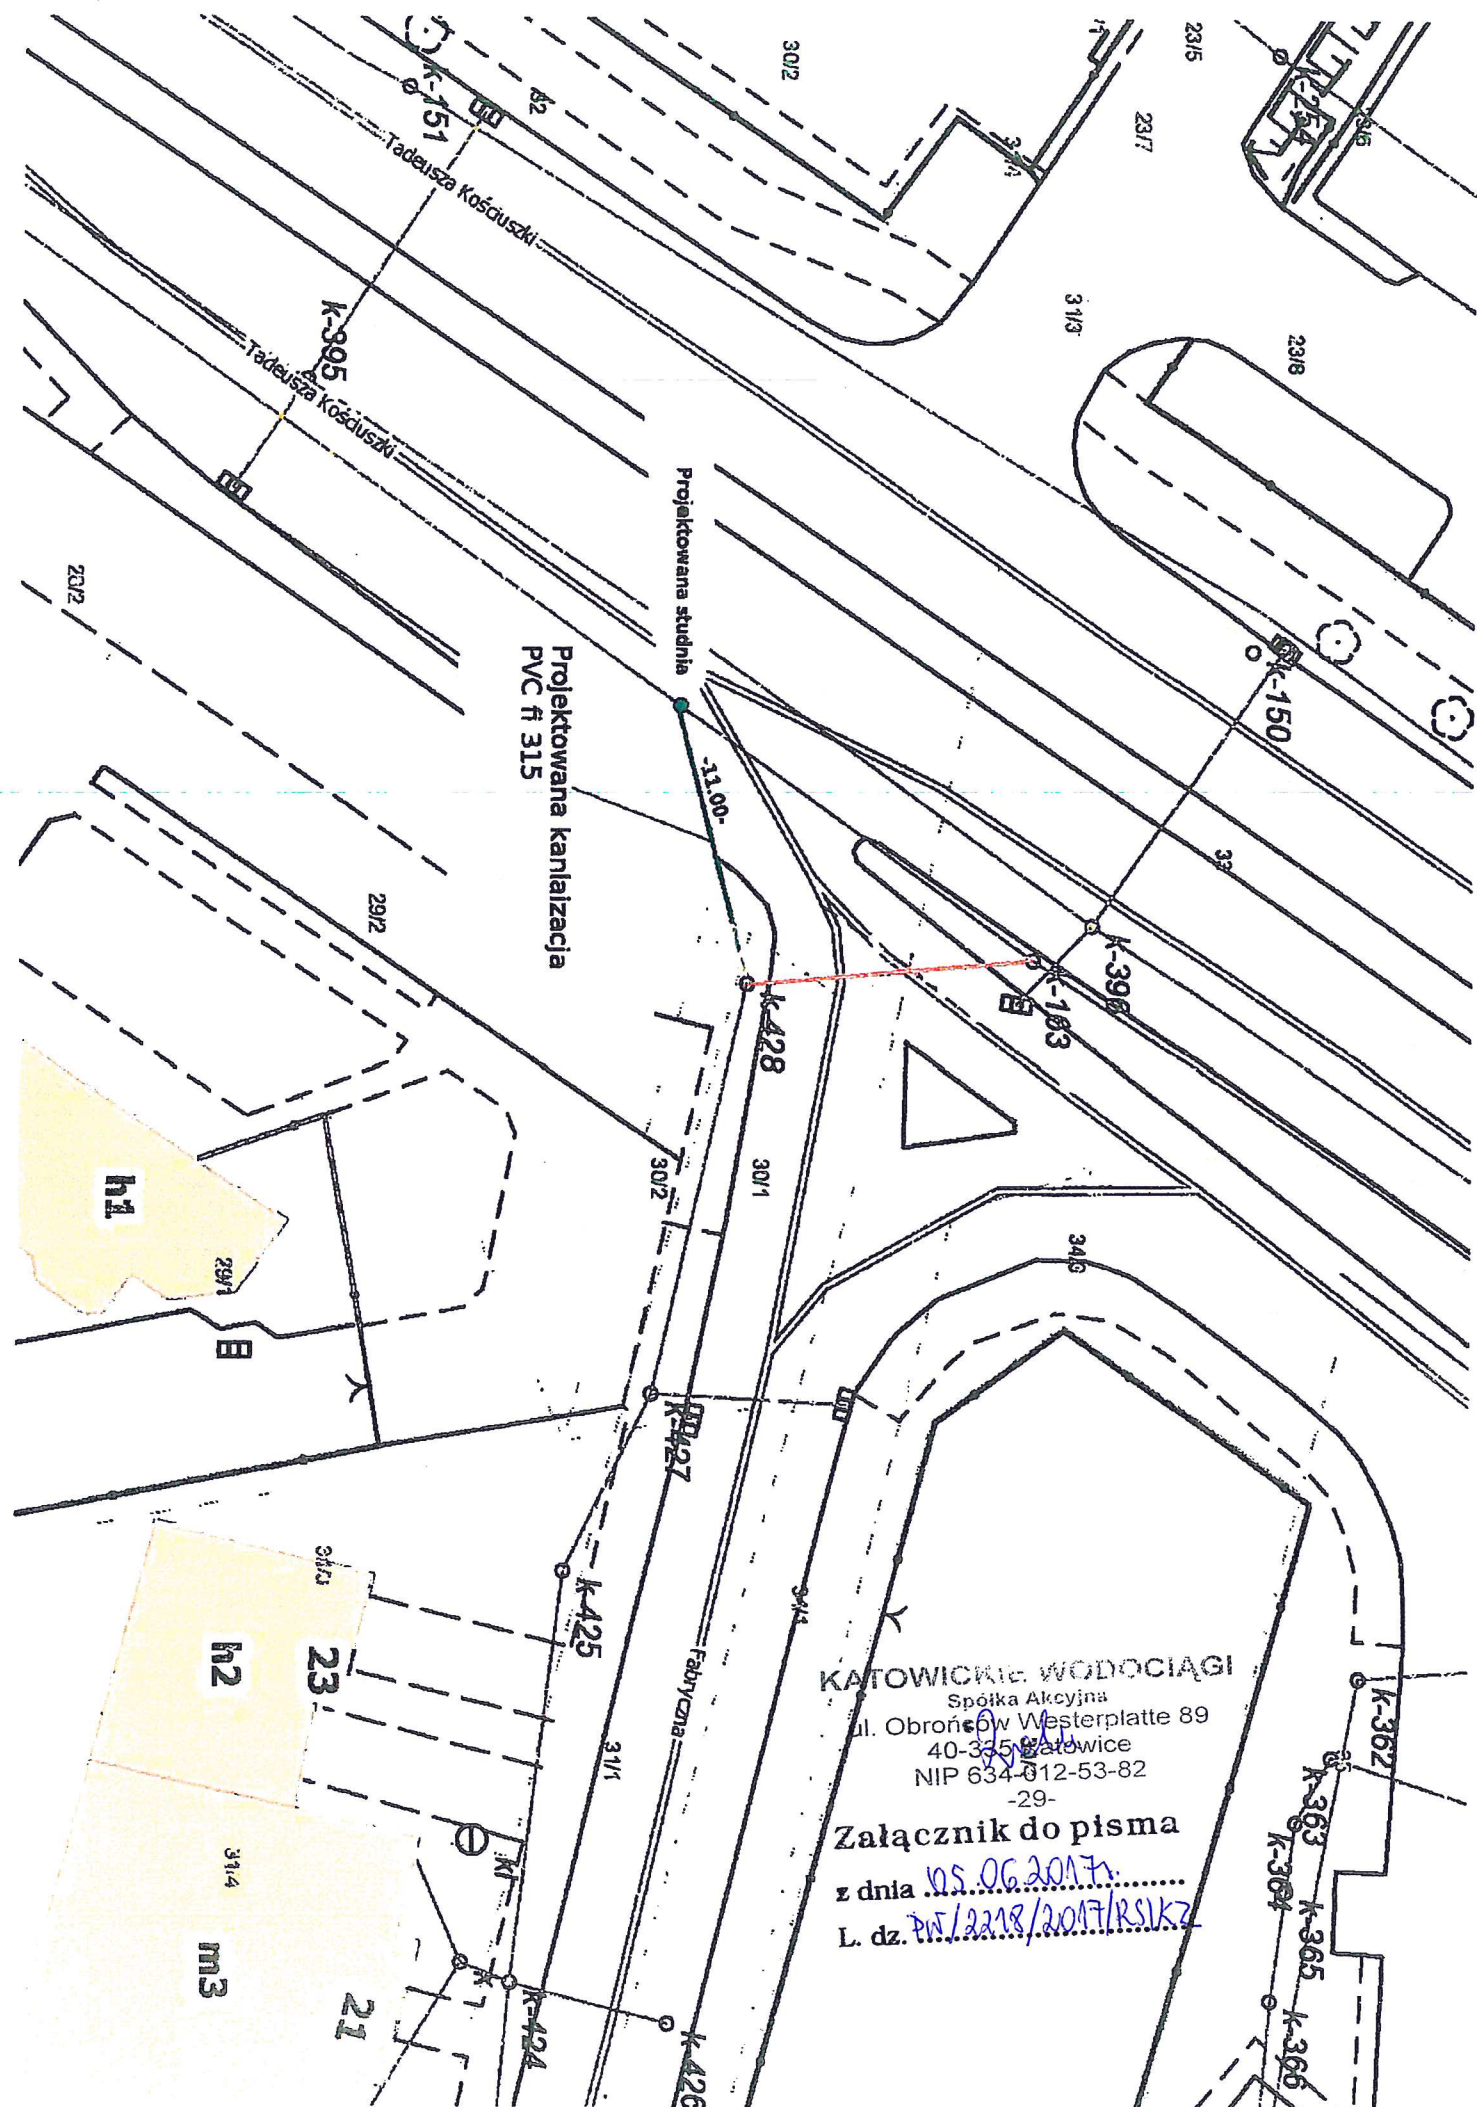

KATOWICKIE WODOCIĄGI
Spółka Akcyjna
ul. Obrońców Westerplatte 89
40-335 Katowice
NIP 634-012-53-82
-29-

Załącznik do pisma
z dnia 05.06.2017r.
L. dz. PN/2218/2017/RSK2