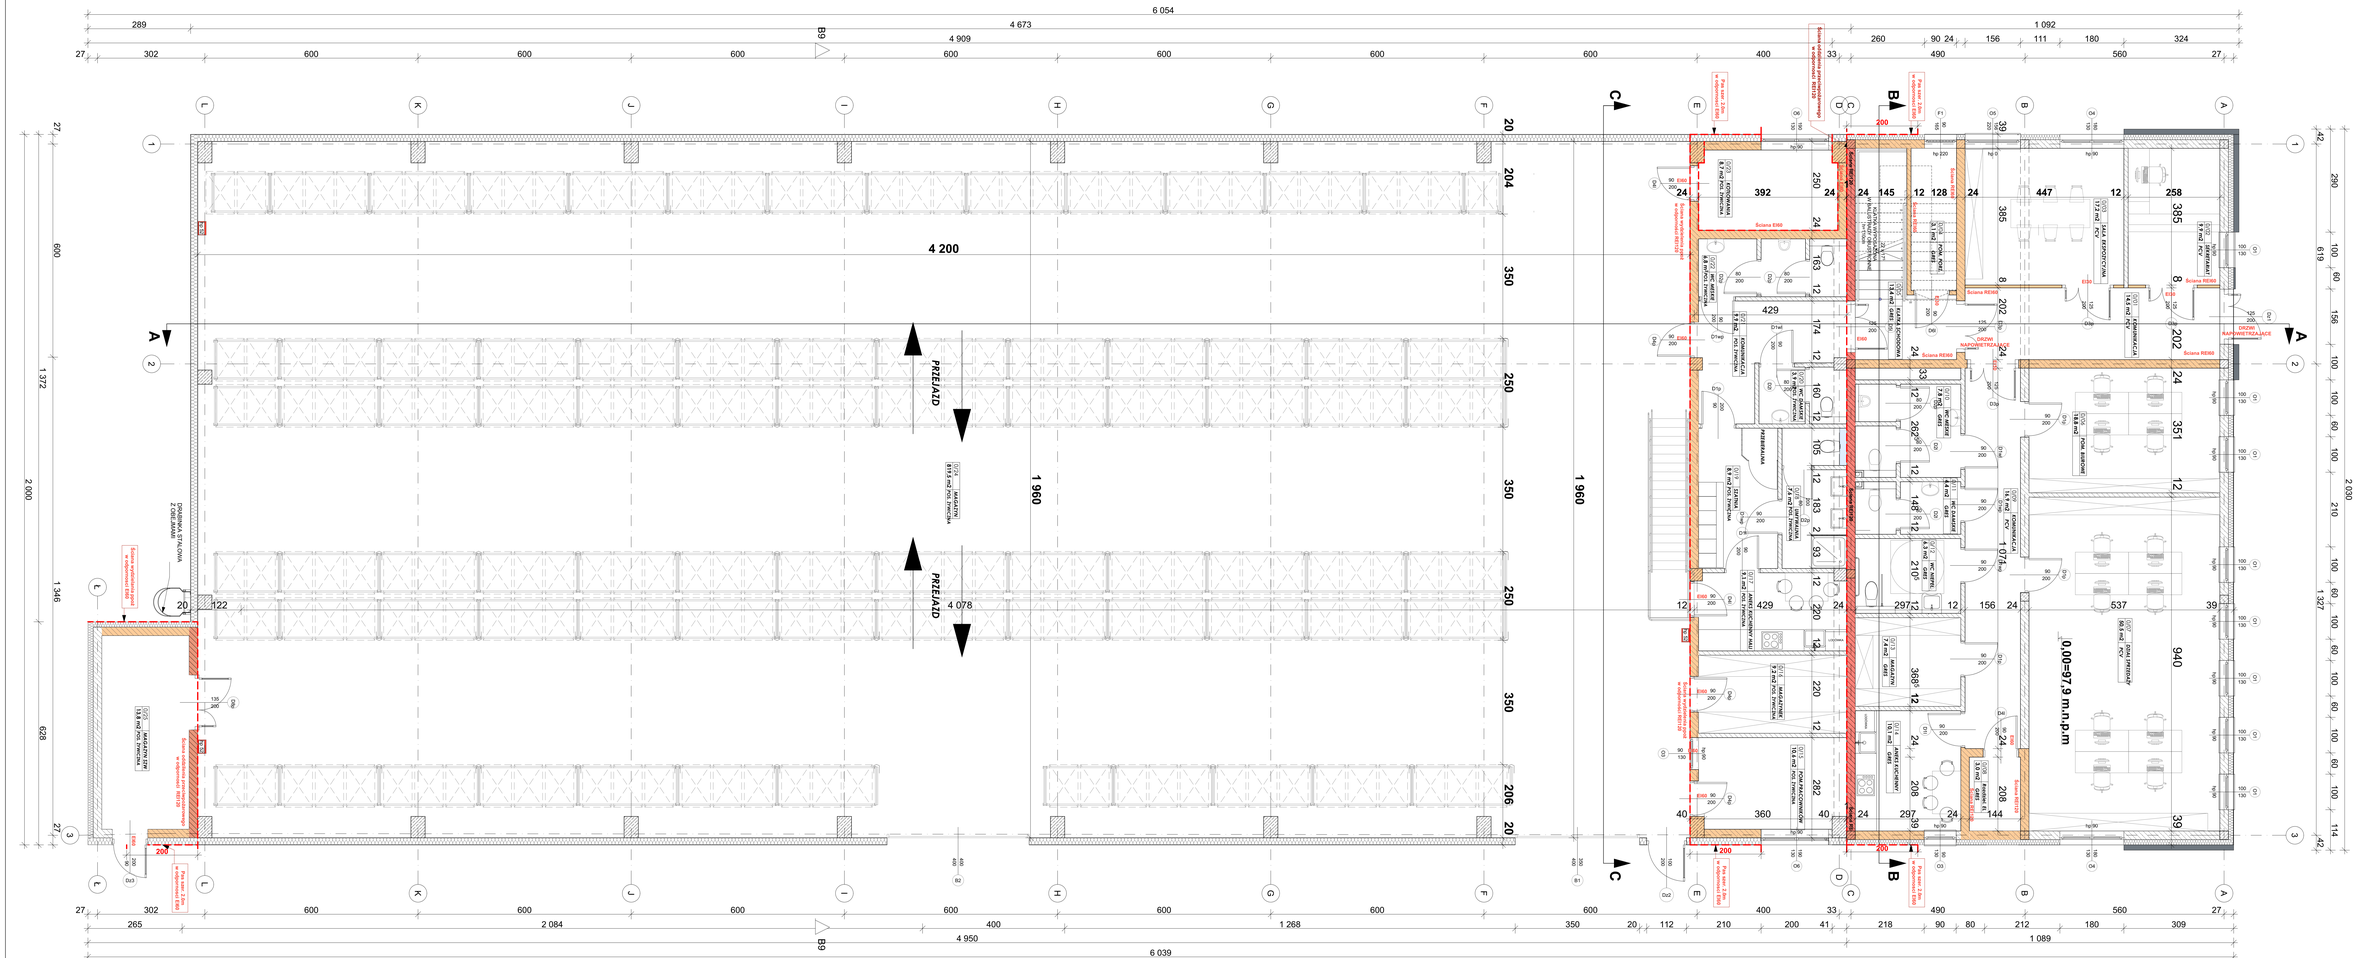
6 054
4 909
4 673
1 092
289
4 950
6 039
2 084
1 268
1 089
2 090
1 372
1 346
628
1 960
4 200
4 078
PRZEJAZD
PRZEJAZD
DRABINKA STALOWA Z ORUROWANIA
Ściana E60
Ściana RE60
DRZWI NAPRAWIONE PPOŻ
Pas szer. 3.0m z nawierzchni ŻELBET
Pas szer. 3.0m z nawierzchni ASFALT
0,00=97,9 m.n.p.m
PROJEKT TECHNICZNY
ARCHITEKTURA
PW/A/01
1:50
RZUT PRZYZIEMIA
4mass S.A.
ul. Kobyłkowska 2
05-200 Wołomin
NEOPROJEKT Sp. z o.o.
Wiertnicza 2, 20-411 Kielce
tel. (041) 34 17 900, fax (041) 34 17 910
JÓZEF ŚLIWIŃSKI
ŁUKASZ BOKOWSKA
ANITA NOWOWIEJSKA
SW-372007
19.2025r