



PRZEKROJE NORMALNO-KONSTRUKCYJNE I

PRZEKRÓJ NORMALNO-KONSTRUKCYJNY A-A

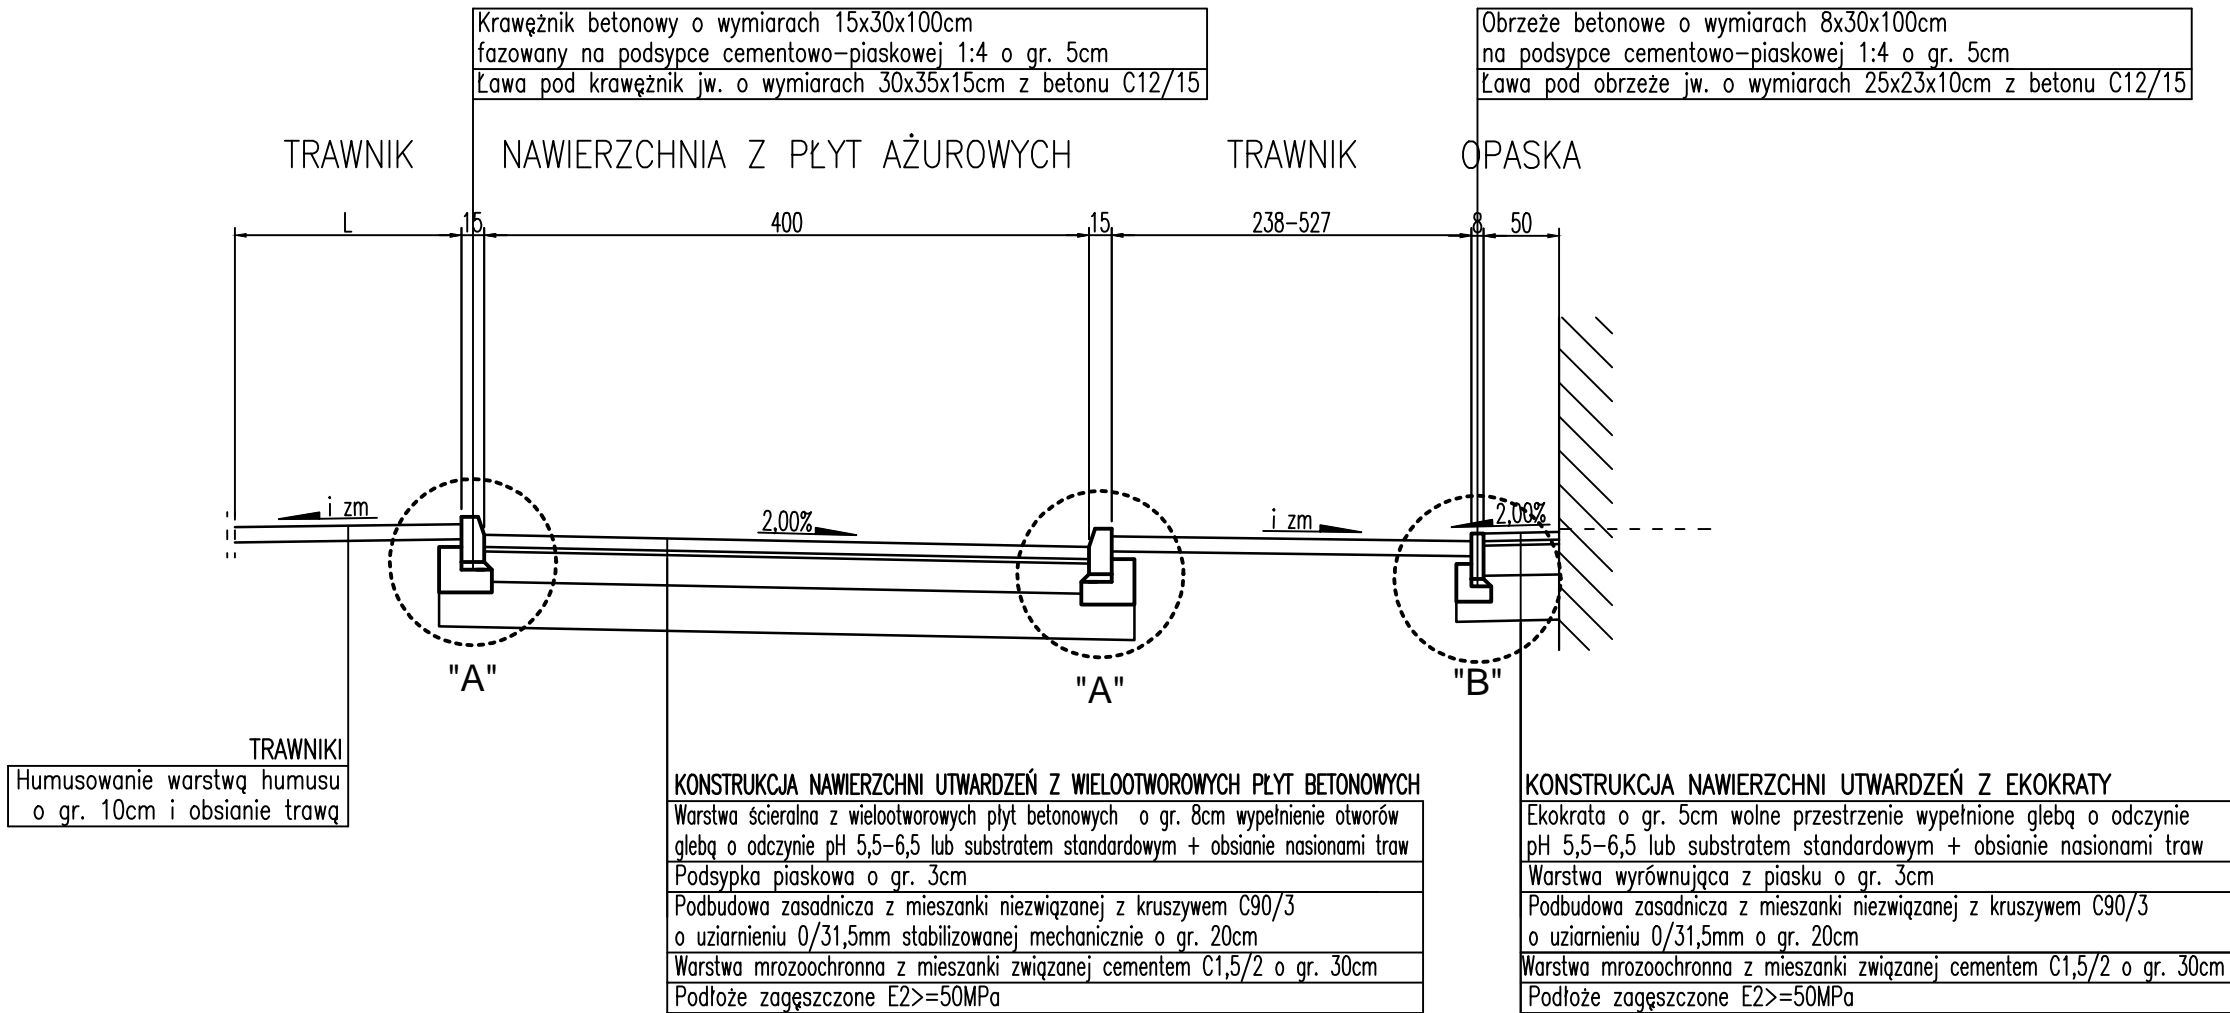




SZCZEGÓŁY KONSTRUKCYJNE, skala 1:20

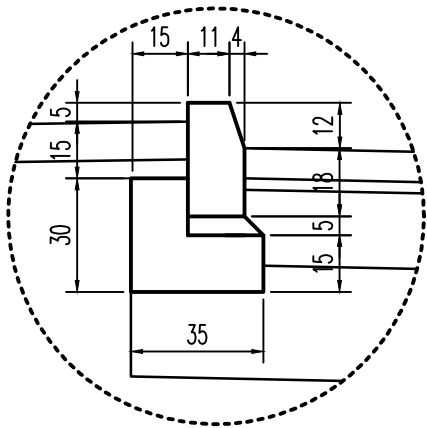SZCZEGÓŁ "A"

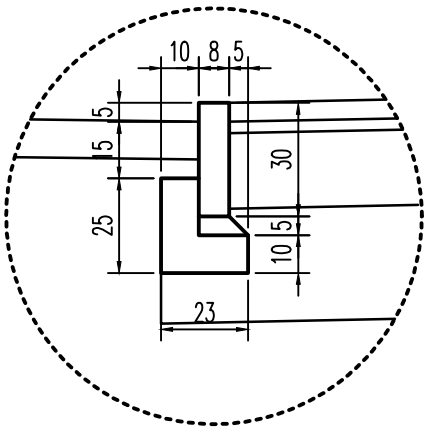

SZCZEGÓŁ "B"



INWESTOR		4mass S.A. ul. Kobykowska 2 05-200 Wołomin			
BIURO PROJEKTÓW					
NEOPROJEKT Sp. z o.o. Wileńska 2, 25-411 Kielce tel. (041) 34 17 900, fax (041) 34 17 910					
Nazwa inwestycji/adres: Budowa budynku usługowego wraz z zagospodarowaniem terenu oraz infrastrukturą techniczną w tym: budowa miejsc postojowych, budowa podziemnego zbiornika wody do celów przeciwpożarowych, budowa nowych odcinków instalacji zewnętrznych: wodociągowej, kanalizacji sanitarnej, kanalizacji deszczowej, gazowej i elektrycznych, oraz przebudowa dróg wewnętrznych, placów manewrowych i chodników. Adres: ul. Kobykowska 2, 05-200 Wołomin dz.nr.ewid.:162/4,162/6,162/7,162/8,162/9,162/10,162/11,162/12,162/13,162/14,162/15,162/16,162/17,162/18				STADIUM PROJEKT WYKONAWCZY	
				BRANŻA DROGI	
				SKALA 1:50	
TYTUŁ RYSUNKU : PRZEKROJE NORMALNO-KONSTRUKCYJNE I				NR RYS. PW/D/02	
STANOWISKO	IMIĘ I NAZWISKO		Nr uprawnień i specjalność	Podpis i data	
PROJEKTANT	mgr inż. MARIUSZ POBOCHA		SWK/0142/POOD/09 spec. drogowa.	09.2025r	
OPRACOWAŁ	-				
SPRAWDZAJĄCY	mgr inż. KIŃGA ŻELAZOWSKA		SWK/0102/PBD/18 spec. drogowa.	09.2025r	