



PRZEKROJE NORMALNO-KONSTRUKCYJNE III

PRZEKRÓJ NORMALNO-KONSTRUKCYJNY C-C

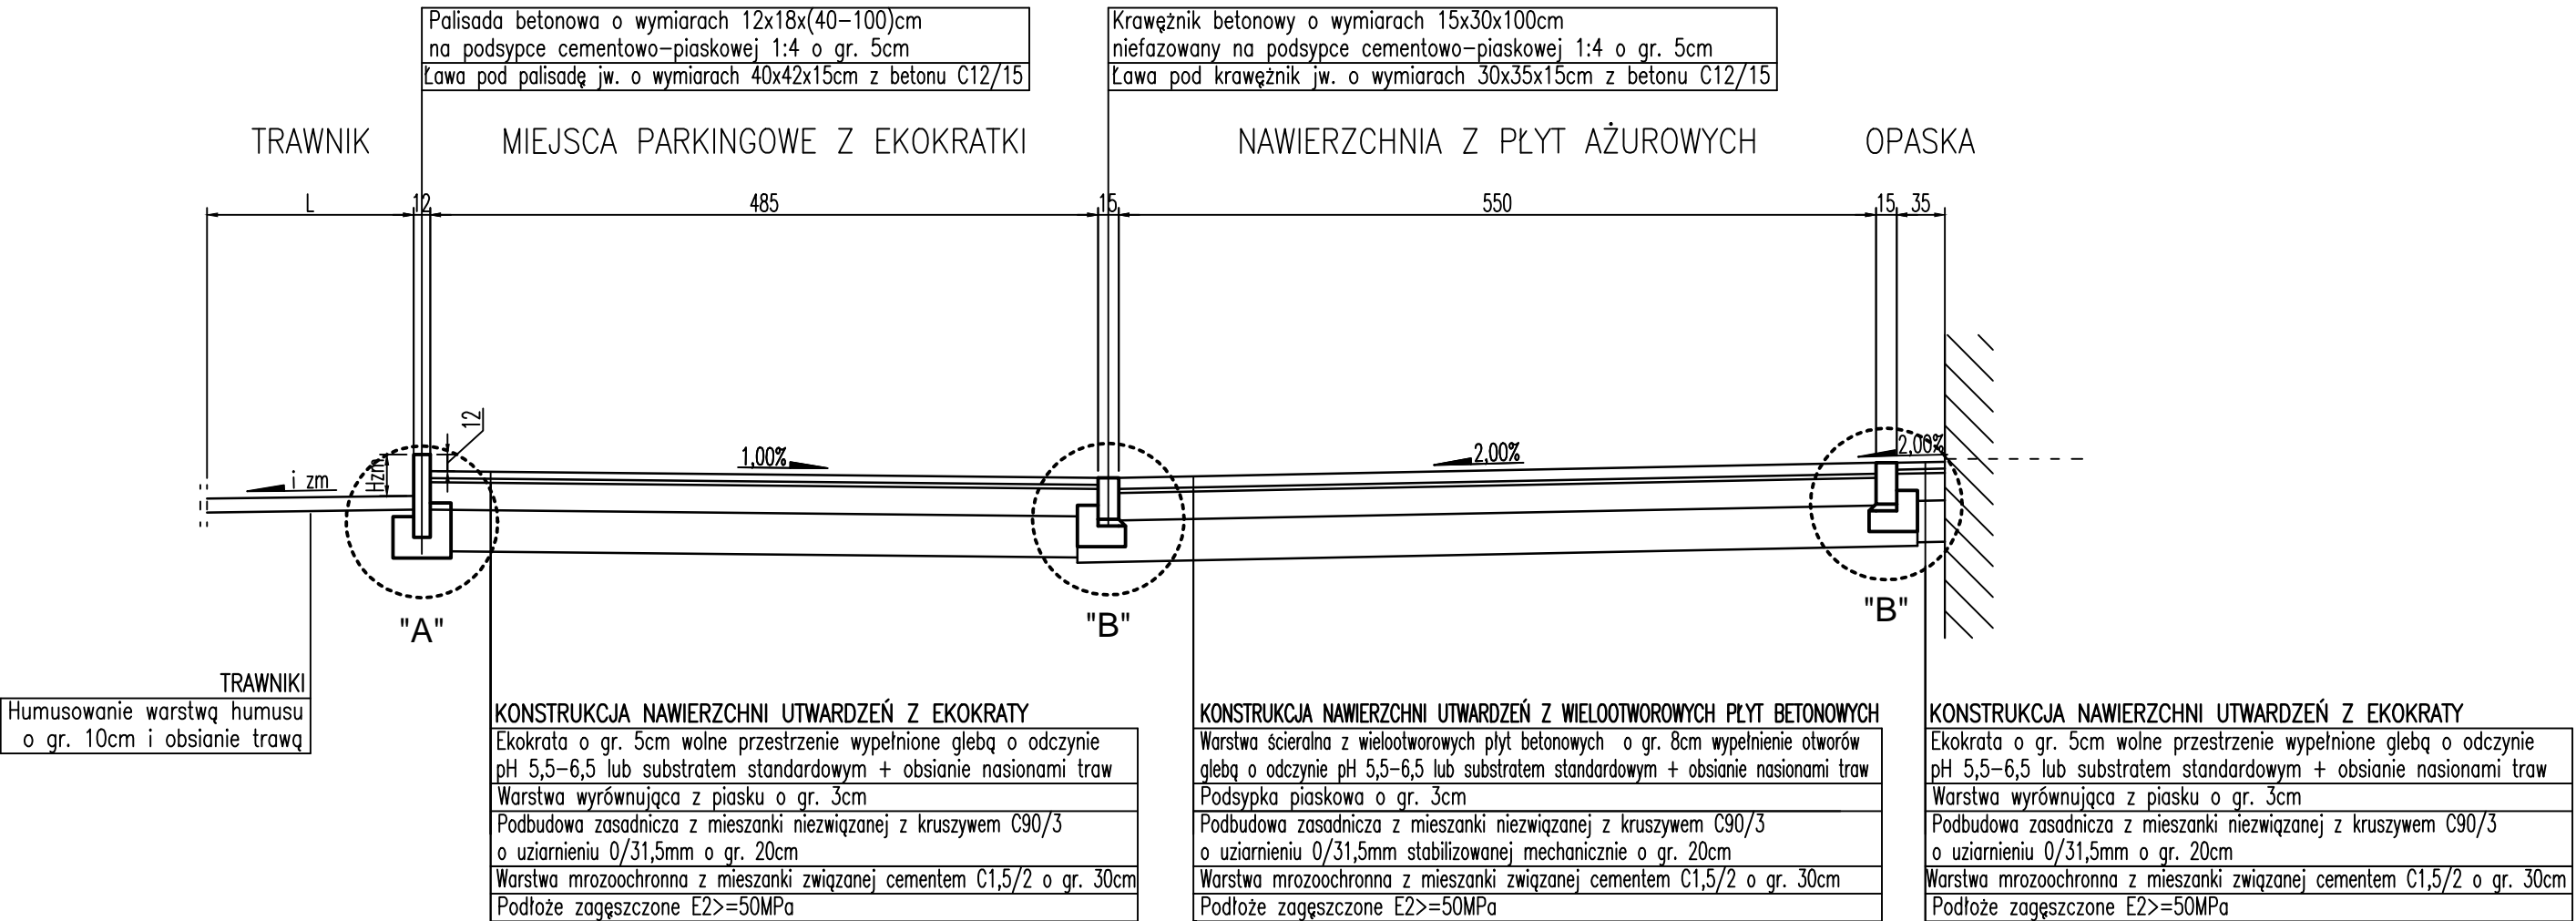


SZCZEGÓŁY KONSTRUKCYJNE, skala 1:20

SZCZEGÓŁ "A"

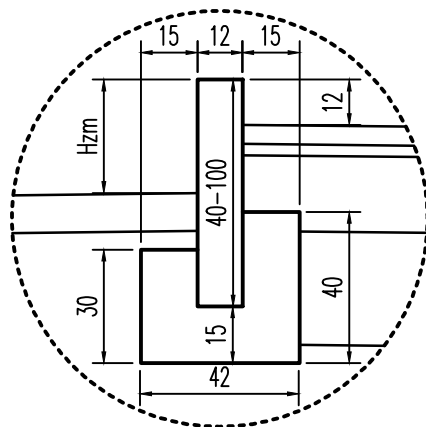

SZCZEGÓŁ "B"

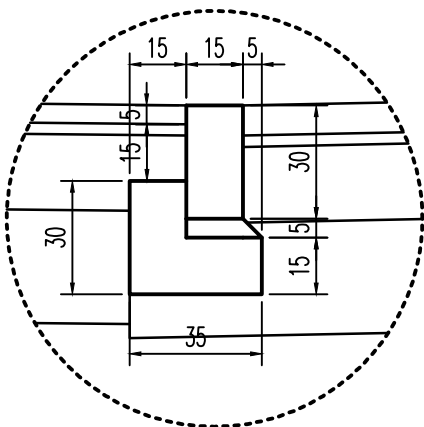

INWESTOR			
4mass S.A. ul. Kobykowska 2 05-200 Wołomin			
BIURO PROJEKTÓW			
NEOPROJEKT Sp. z o.o. Wileńska 2, 25-411 Kielce tel. (041) 34 17 900, fax (041) 34 17 910			
Nazwa inwestycji/adres:		STADIUM	
Budowa budynku usługowego wraz z zagospodarowaniem terenu oraz infrastrukturą techniczną w tym: budowa miejsc postojowych, budowa podziemnego zbiornika wody do celów przeciwpożarowych, budowa nowych odcinków instalacji zewnętrznych: wodociągowej, kanalizacji sanitarnej, kanalizacji deszczowej, gazowej i elektrycznych, oraz przebudowa dróg wewnętrznych, placów manewrowych i chodników.		PROJEKT WYKONAWCZY	
Adres: ul. Kobykowska 2, 05-200 Wołomin dz.nr.ewid.:162/4,162/6,162/7,162/8,162/9,162/10,162/11,162/12,162/13, 162/14, 162/15, 162/16, 162/17,162/18		BRANŻA	
TYTUŁ RYSUNKU :		SKALA	
PRZEKROJE NORMALNO-KONSTRUKCYJNE III		1:50	
Nr uprawnień i specjalność		NR RYS.	
IMIE I NAZWISKO		PW/D/04	
STANOWISKO		Podpis i data	
mgr inż. MARIUSZ POBOCHA		SWK/0142/POOD/09 spec. drogowa.	
OPRACOWAŁ		09.2025r	
mgr inż. KINGA ŻELAZOWSKA		SWK/0102/PBD/18 spec. drogowa.	
SPRAWDZAJĄCY		09.2025r	