



PRZEKROJE NORMALNO-KONSTRUKCYJNE IV

PRZEKRÓJ NORMALNO-KONSTRUKCYJNY D-D

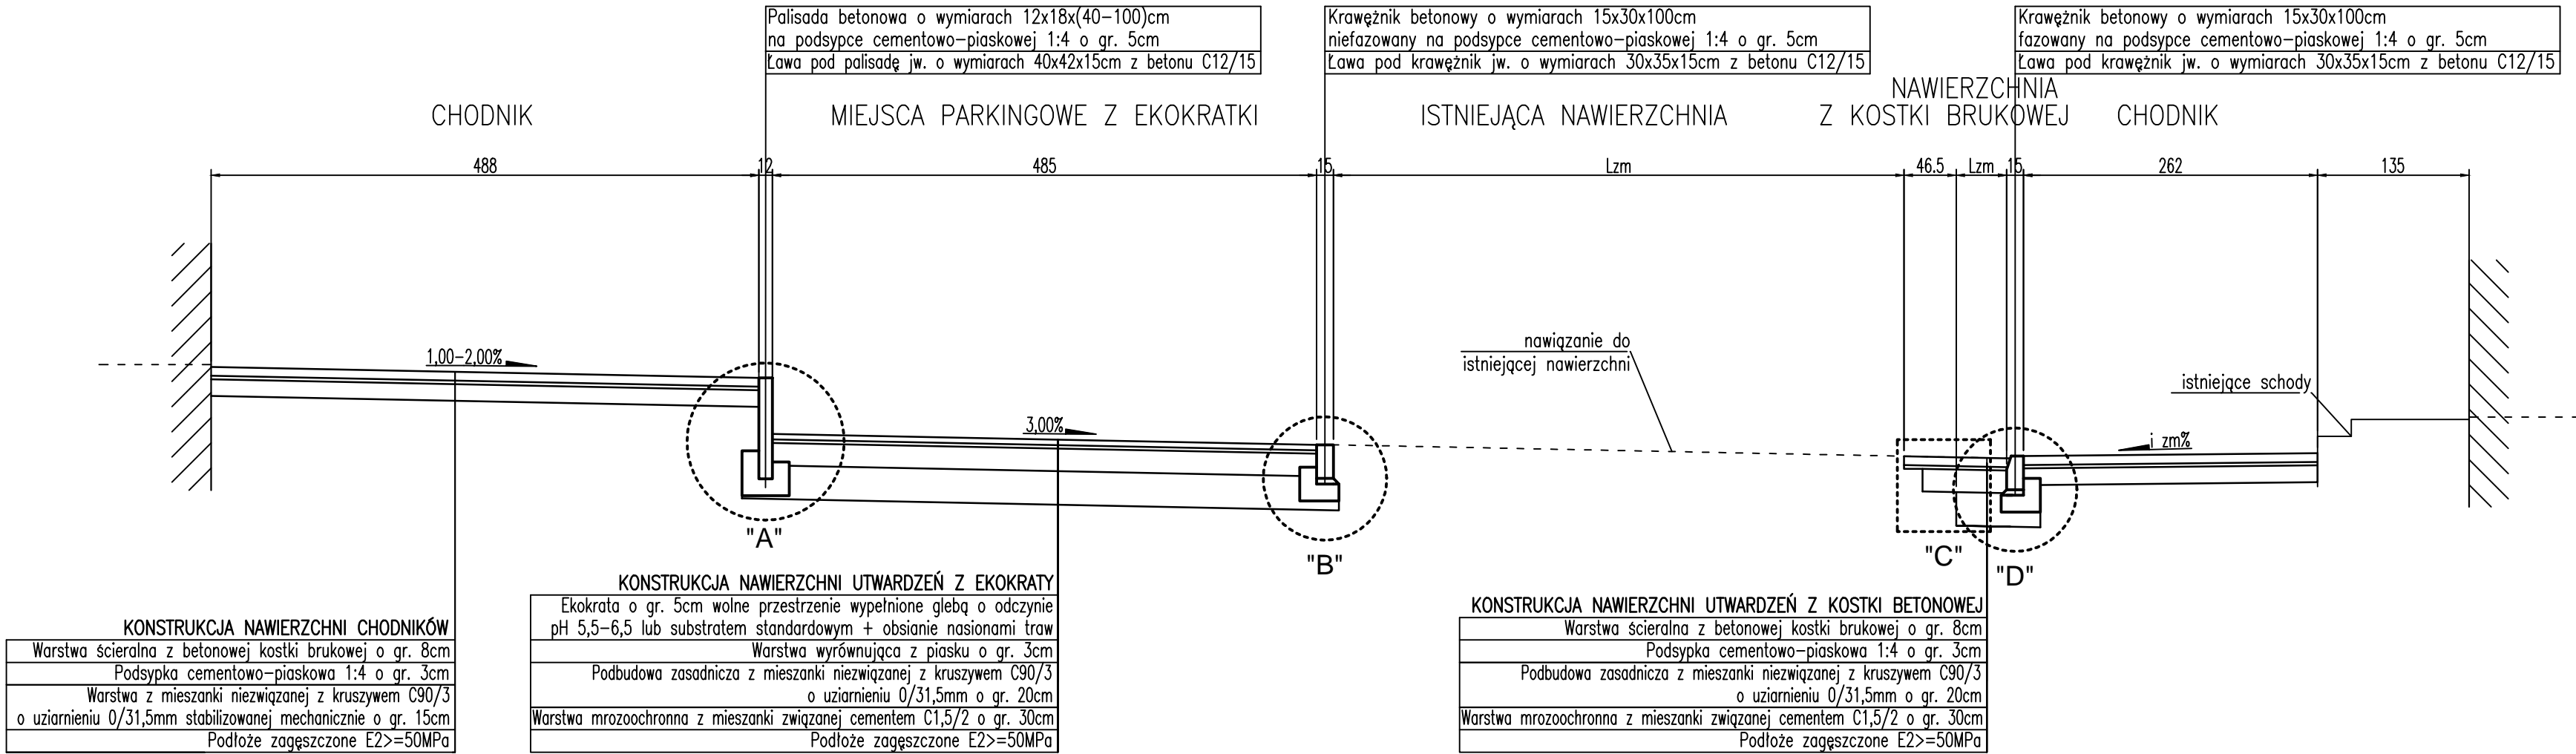

SZCZEGÓŁY KONSTRUKCYJNE, skala 1:20

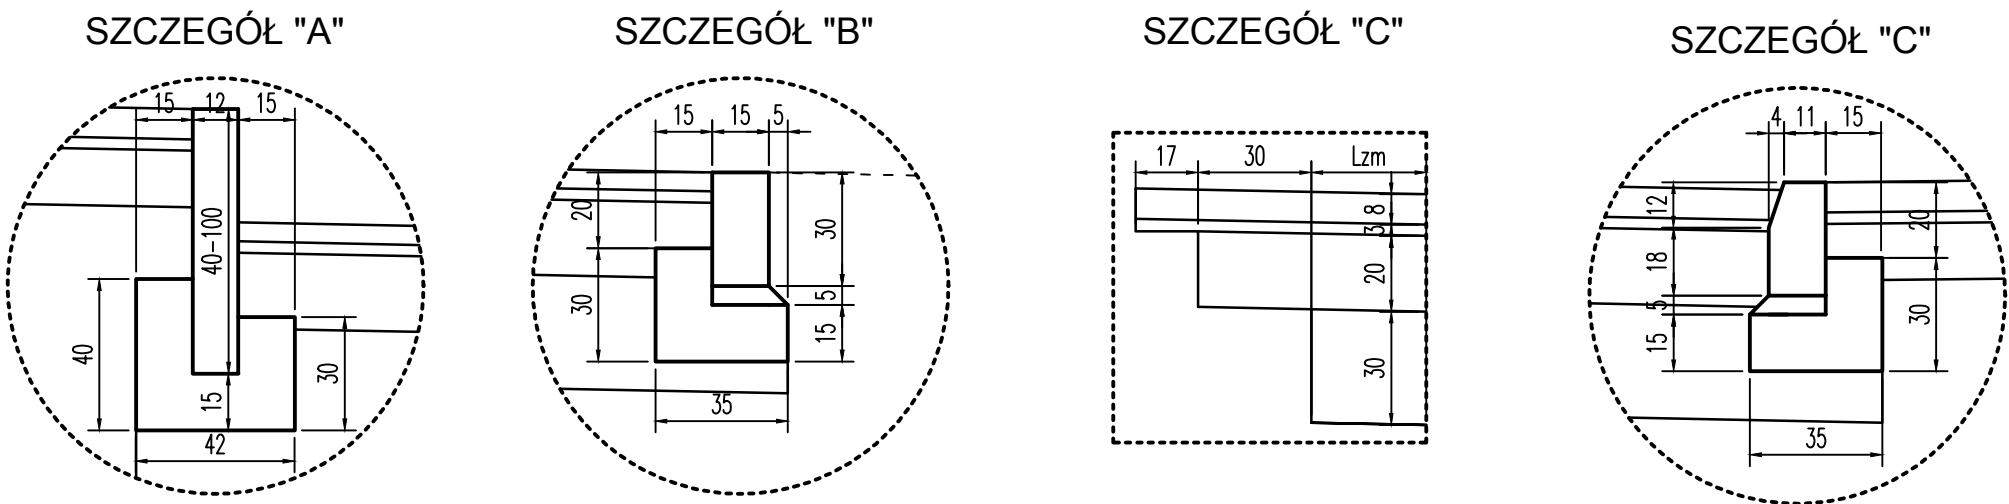

INWESTOR			
4mass S.A. ul. Kobykowska 2 05-200 Wołomin			
BIURO PROJEKTÓW			
NEOPROJEKT Sp. z o.o. Wileńska 2, 25-411 Kielce tel. (041) 34 17 900, fax (041) 34 17 910			
Nazwa inwestycji/adres: Budowa budynku usługowego wraz z zagospodarowaniem terenu oraz infrastrukturą techniczną w tym: budowa miejsc postojowych, budowa podziemnego zbiornika wody do celów przeciwpożarowych, budowa nowych odcinków instalacji zewnętrznych: wodociągowej, kanalizacji sanitarnej, kanalizacji deszczowej, gazowej i elektrycznych, oraz przebudowa dróg wewnętrznych, placów manewrowych i chodników.		STADIUM PROJEKT WYKONAWCZY	
Adres: ul. Kobykowska 2, 05-200 Wołomin dz.nr.ewid.:162/4,162/6,162/7,162/8,162/9,162/10,162/11,162/12,162/13, 162/14, 162/15, 162/16, 162/17,162/18		BRANŻA DROGI	
TYTUŁ RYSUNKU : PRZEKROJE NORMALNO-KONSTRUKCYJNE IV		SKALA 1:50	
Nr rys.:		PW/D/05	
STANOWISKO	IMIĘ I NAZWISKO	Nr uprawnień i specjalność	Podpis i data
PROJEKTANT	mgr inż. MARIUSZ POBOCHA	SWK/0142/POOD/09 spec. drogowa.	09.2025r
OPRACOWAŁ	-		
SPRAWDZAJĄCY	mgr inż. KINGA ŻELAZOWSKA	SWK/0102/PBD/18 spec. drogowa.	09.2025r