



PRZEKROJE NORMALNO-KONSTRUKCYJNE IV

PRZEKRÓJ NORMALNO-KONSTRUKCYJNY E-E

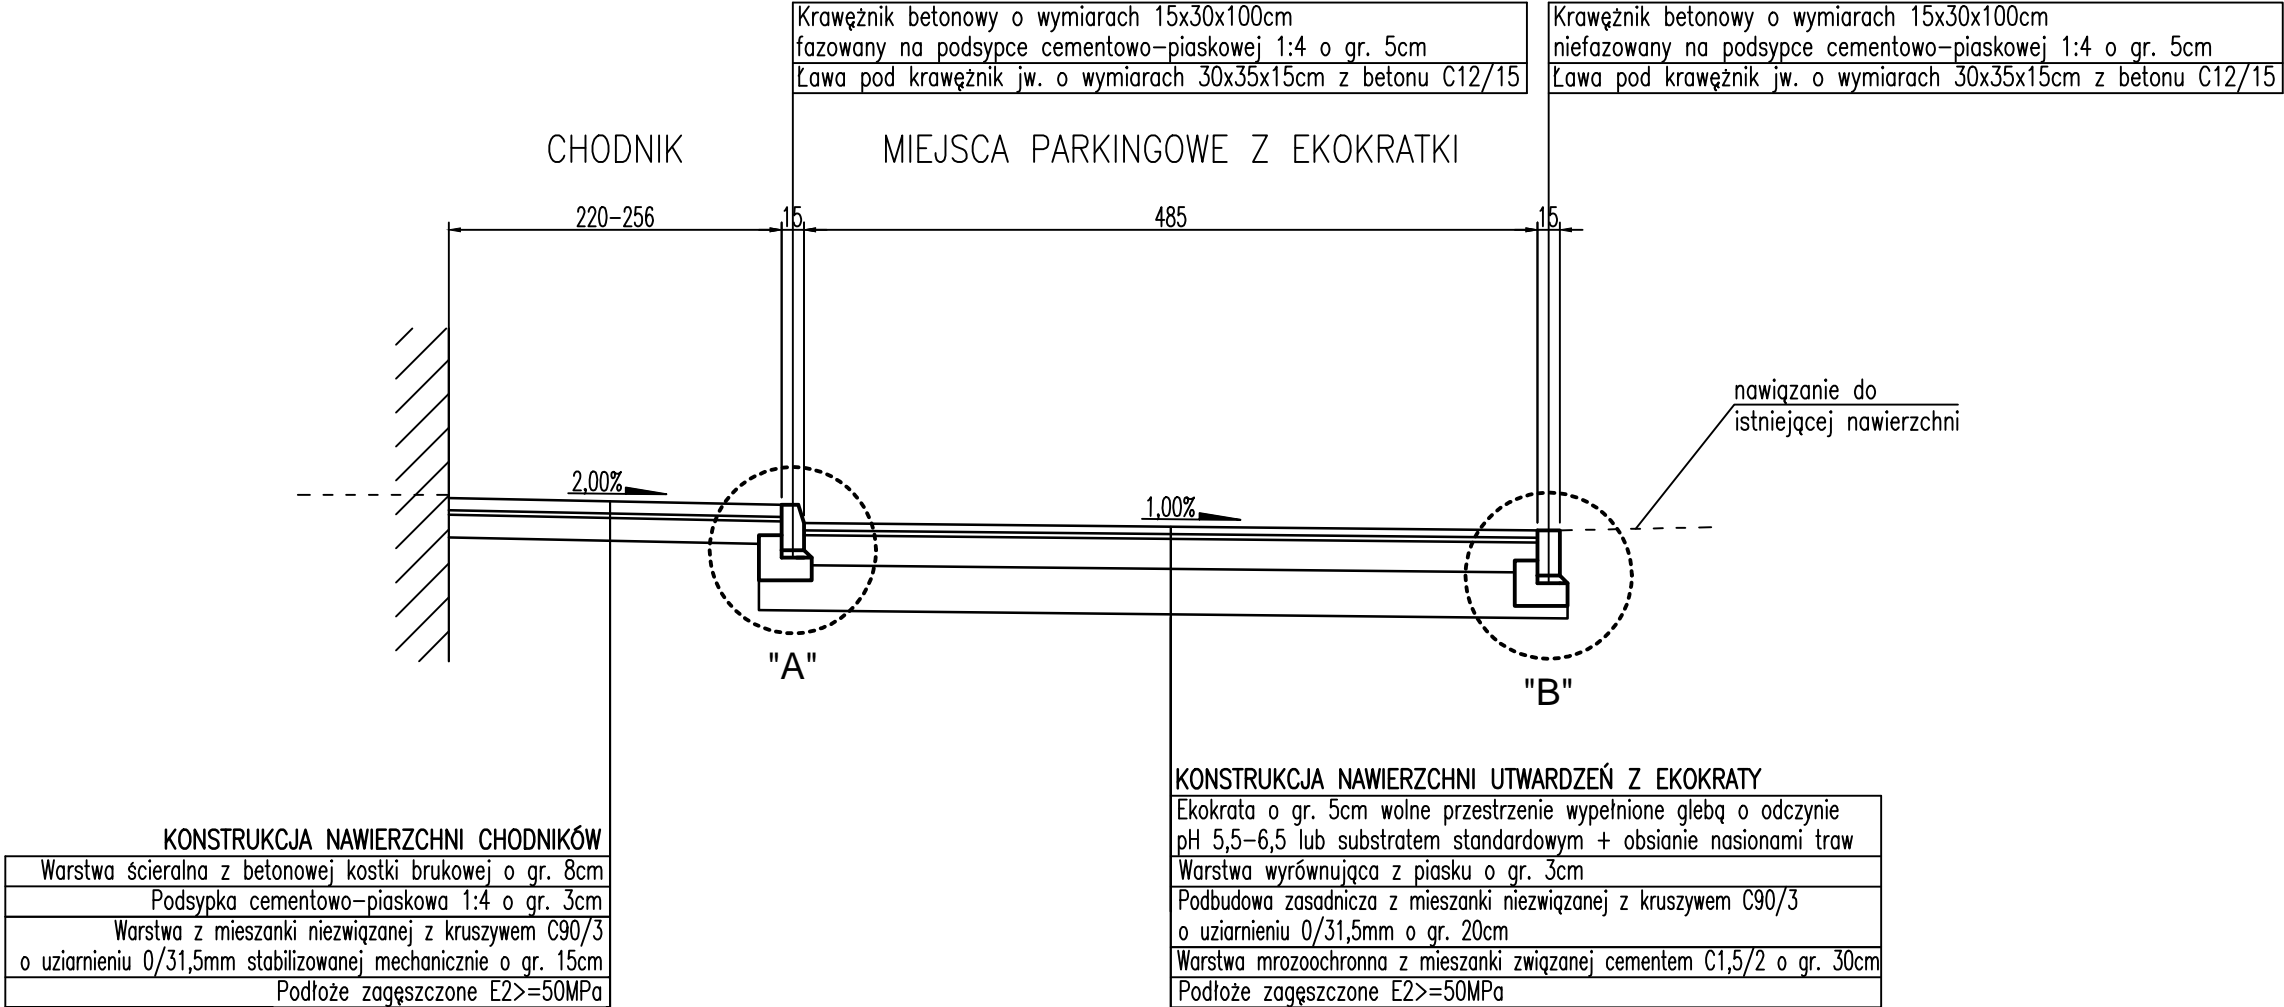




SZCZEGÓŁY KONSTRUKCYJNE, skala 1:20

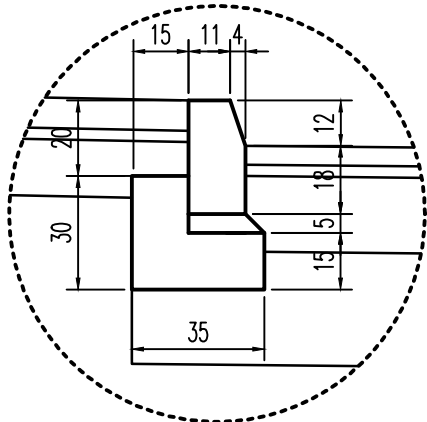SZCZEGÓŁ "A"

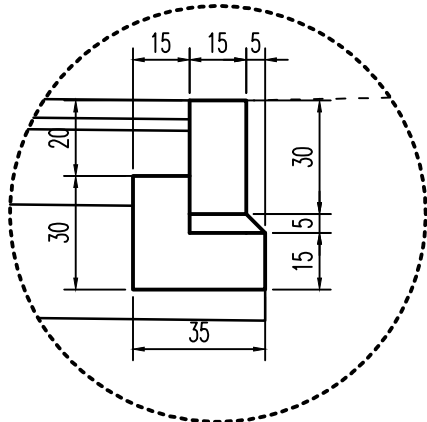

SZCZEGÓŁ "B"



INWESTOR		4mass S.A. ul. Kobykowska 2 05-200 Wołomin			
BIURO PROJEKTÓW		NEOPROJEKT Sp. z o.o. Wileńska 2, 25-411 Kielce tel. (041) 34 17 900, fax (041) 34 17 910			
Nazwa inwestycji/adres: Budowa budynku usługowego wraz z zagospodarowaniem terenu oraz infrastrukturą techniczną w tym: budowa miejsc postojowych, budowa podziemnego zbiornika wody do celów przeciwpożarowych, budowa nowych odcinków instalacji zewnętrznych: wodociągowej, kanalizacji sanitarnej, kanalizacji deszczowej, gazowej i elektrycznych, oraz przebudowa dróg wewnętrznych, placów manewrowych i chodników. Adres: ul. Kobykowska 2, 05-200 Wołomin dz.nr.ewid.:162/4, 162/6, 162/7, 162/8, 162/9, 162/10, 162/11, 162/12, 162/13, 162/14, 162/15, 162/16, 162/17, 162/18				STADIUM PROJEKT WYKONAWCZY	
				BRANŻA DROGI	
				SKALA 1:50	
TYTUŁ RYSUNKU : PRZEKROJE NORMALNO-KONSTRUKCYJNE V				NR RYS. PW/D/06	
STANOWISKO	IMIĘ I NAZWISKO		Nr uprawnień i specjalność		Podpis i data
PROJEKTANT	mgr inż. MARIUSZ POBOCHA		SWK/0142/POOD/09 spec. drogowa.		09.2025r
OPRACOWAŁ	-				
SPRAWDZAJĄCY	mgr inż. KINGA ŻELAZOWSKA		SWK/0102/PBD/18 spec. drogowa.		09.2025r