



PRZEKRÓJ POPRZECZNY 1

km 0+000.00
W=19,05
N=0,11

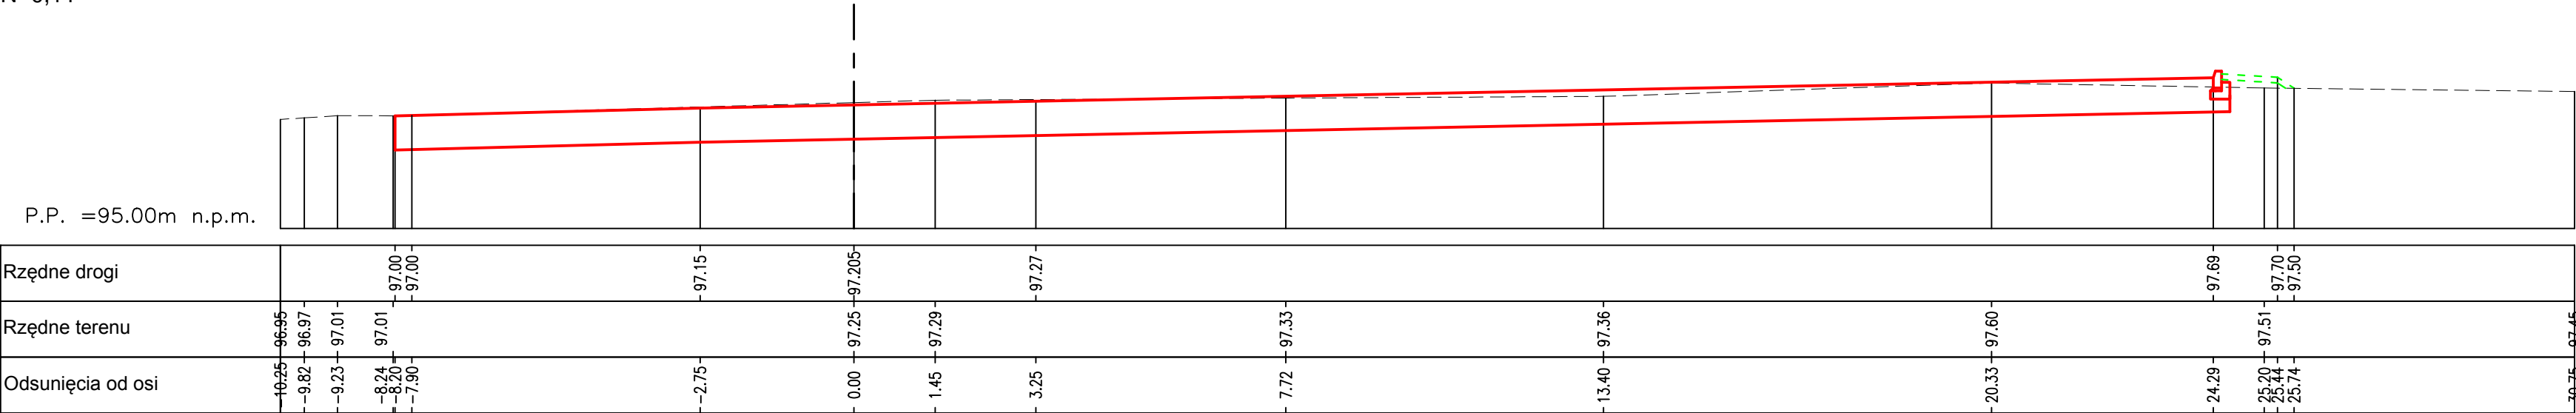

PRZEKRÓJ POPRZECZNY 2

km 0+004.00
W=29,26
N=0,21

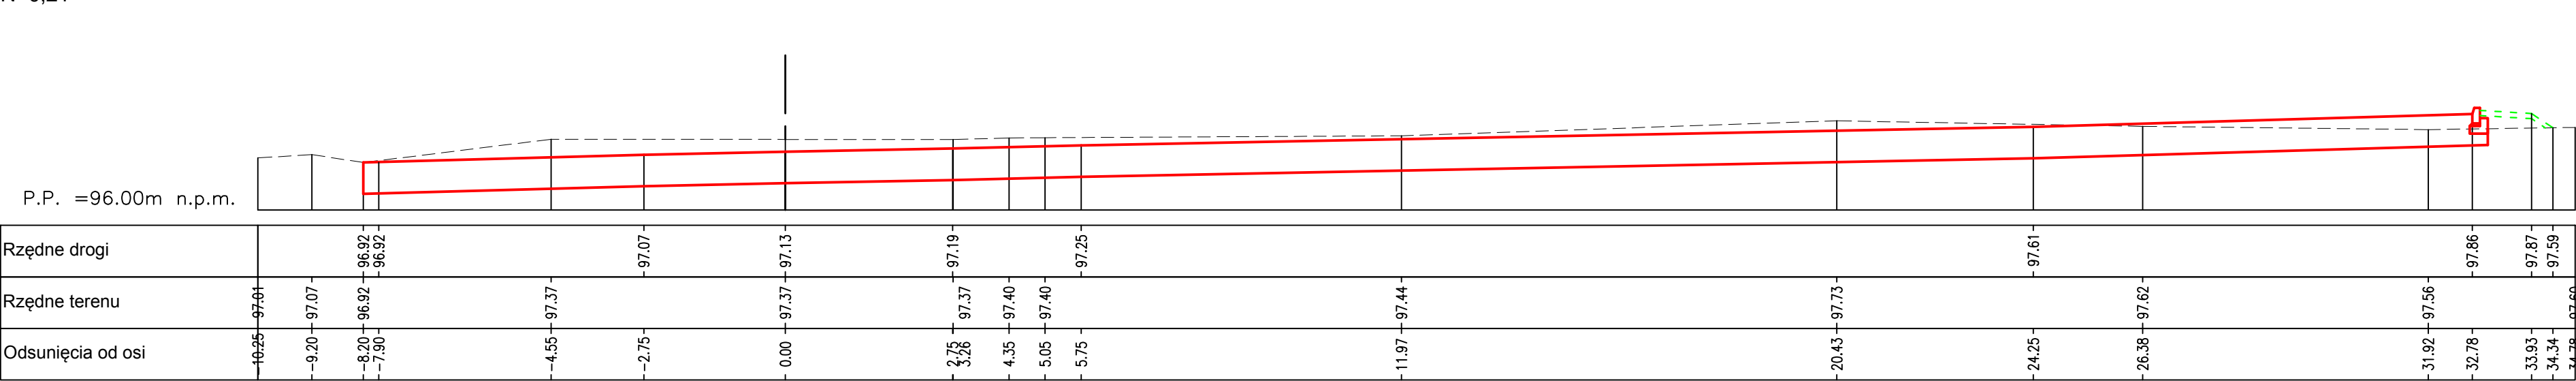

LEGENDA:

TEREN PROJEKTOWANY

TEREN ISTNIEJĄCY

HUMUS PROJEKTOWANY

INWESTOR

4mass S.A.

ul. Kobykowska 2

05-200 Wołomin

BIURO PROJEKTÓW

NEOPROJEKT Sp. z o.o.

Wileńska 2, 25-411 Kielce

tel. (041) 34 17 900, fax (041) 34 17 910

STADIUM

PROJEKT WYKONAWCZY

BRANŻA

DROGI

SKALA

1:100

NR RYS.

PW/D/08

Nazwa inwestycji/adres:

Budowa budynku usługowego wraz z zagospodarowaniem terenu oraz infrastrukturą techniczną w tym: budowa miejsc postojowych, budowa podziemnego zbiornika wody do celów przeciwpożarowych, budowa nowych odcinków instalacji zewnętrznych: wodociągowej, kanalizacji sanitarnej, kanalizacji deszczowej, gazowej i elektrycznych, oraz przebudowa dróg wewnętrznych, placów manewrowych i chodników.

Adres: ul. Kobykowska 2, 05-200 Wołomin

dz.nr.ewid.:162/4,162/6,162/7,162/8,162/9,162/10,162/11,162/12,162/13, 162/14, 162/15, 162/16, 162/17,162/18

TYTUŁ RYSUNKU :

PRZEKROJE POPRZECZNE: 1, 2

STANOWISKO

IMIĘ I NAZWISKO

Nr uprawnień i specjalność

Podpis i data

PROJEKTANT

mgr inż. **MARIUSZ POBOCHA**

SWK/0142/POOD/09 spec. drogowa.

09.2025r

OPRACOWAŁ

-

SPRAWDZAJĄCY

mgr inż. **KINGA ŻELAZOWSKA**

SWK/0102/PBD/18 spec. drogowa.

09.2025r