PRZEKRÓJ POPRZECZNY 7

km 0+067.50

W=4,50 (L) W=11,54 (P)

N=0,14 N=0,29

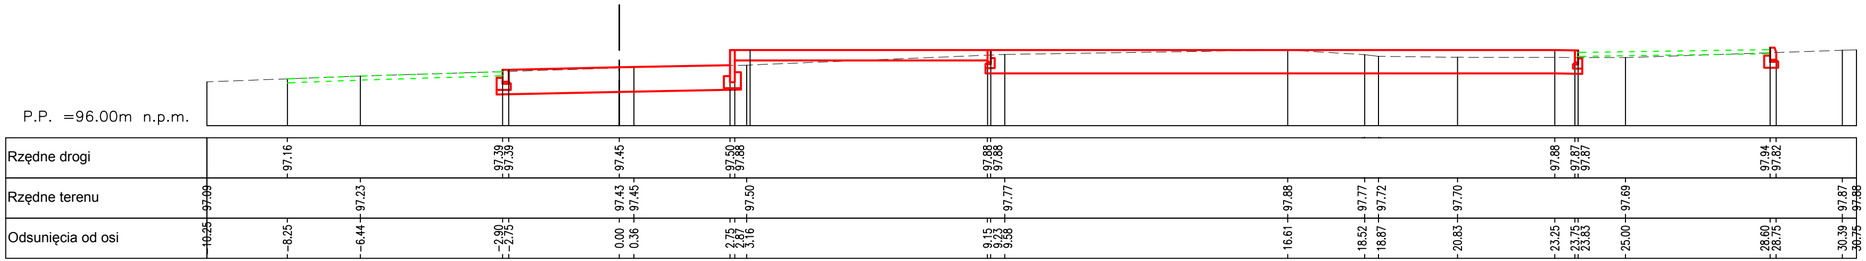

PRZEKRÓJ POPRZECZNY 8

km 0+072.50

W=19,67

N=0,00

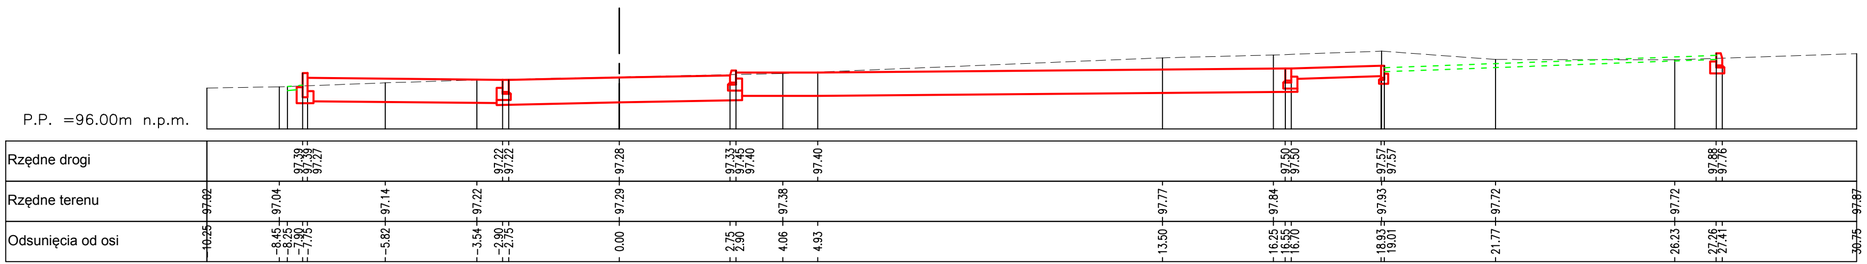

LEGENDA:

TEREN PROJEKTOWANY

TEREN ISTNIEJĄCY

HUMUS PROJEKTOWANY

INWESTOR

4mass S.A.
ul. Kobykowska 2
05-200 Wołomin

BIURO PROJEKTÓW

NEOPROJEKT Sp. z o.o.
Wileńska 2, 25-411 Kielce
tel. (041) 34 17 900, fax (041) 34 17 910

Nazwa inwestycji/adres:
Budowa budynku usługowego wraz z zagospodarowaniem terenu oraz infrastrukturą techniczną w tym: budowa miejsc postojowych, budowa podziemnego zbiornika wody do celów przeciwpożarowych, budowa nowych odcinków instalacji zewnętrznych: wodociągowej, kanalizacji sanitarnej, kanalizacji deszczowej, gazowej i elektrycznych, oraz przebudowa dróg wewnętrznych, placów manewrowych i chodników.
Adres: ul. Kobylkowska 2, 05-200 Wołomin
dz.nr.ewid.:162/4,162/6,162/7,162/8,162/9,162/10,162/11, 162/12,162/13, 162/14, 162/15, 162/16, 162/17,162/18

STADIUM: PROJEKT WYKONAWCZY

BRANŻA: DROGI

SKALA: 1:100

TYTUŁ RYSUNKU :
PRZEKROJE POPRZECZNE: 7, 8

NR RYS.: **PW/D/11**

STANOWISKO	IMIĘ I NAZWISKO	Nr uprawnień i specjalność	Podpis i data
PROJEKTANT	mgr inż. **MARIUSZ POBOCHA**	**SWK/0142/POOD/09** spec. drogowa.	**09.2025r**
OPRACOWAŁ	-		
SPRAWDZAJĄCY	mgr inż. **KINGA ŻELAZOWSKA**	**SWK/0102/PBD/18** spec. drogowa.	**09.2025r**