



PRZEKRÓJ POPRZECZNY 9

km 0+077.50
W=13,77
N=0,00

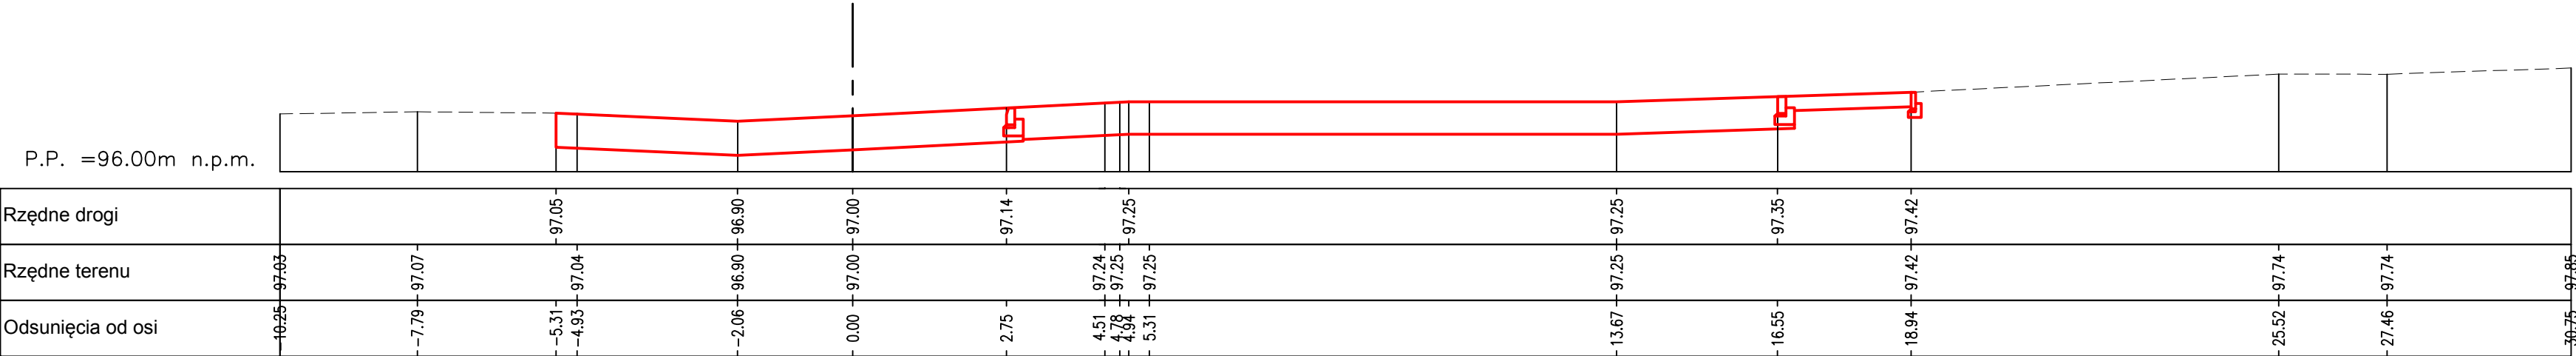


PRZEKRÓJ POPRZECZNY 10

km 0+000.00
W=2,67
N=0,13

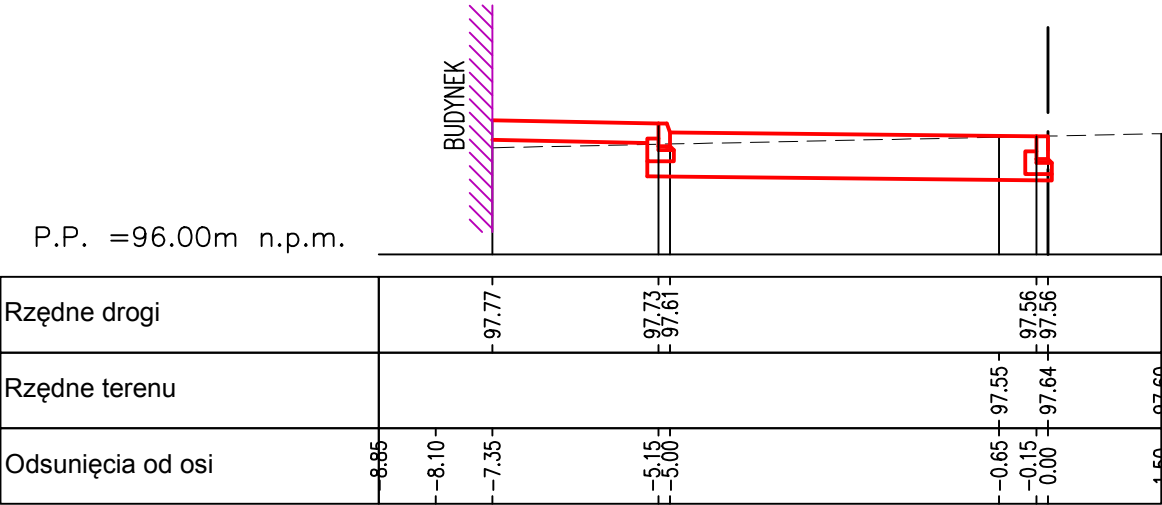

PRZEKRÓJ POPRZECZNY 11

km 0+017.50
W=2,55
N=0,20

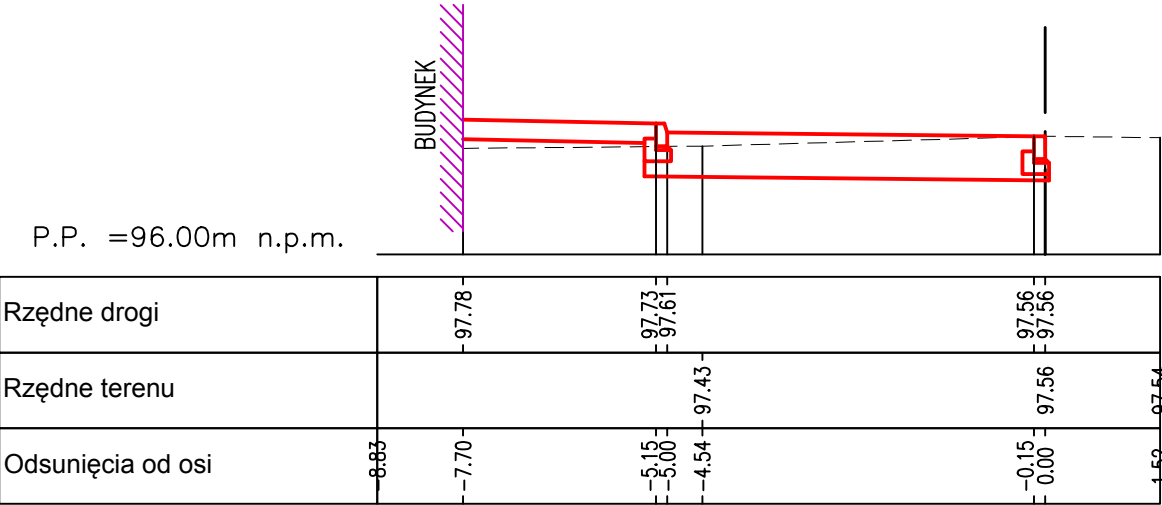

LEGENDA:

TEREN PROJEKTOWANY

TEREN ISTNIEJĄCY

HUMUS PROJEKTOWANY

INWESTOR

4mass S.A.
ul. Kobykowska 2
05-200 Wołomin

4MASS

BIURO PROJEKTÓW

NEOPROJEKT Sp. z o.o.
Wileńska 2, 25-411 Kielce
tel. (041) 34 17 900, fax (041) 34 17 910

NEOPROJEKT

Nazwa inwestycji/adres:
Budowa budynku usługowego wraz z zagospodarowaniem terenu oraz infrastrukturą techniczną w tym: budowa miejsc postojowych, budowa podziemnego zbiornika wody do celów przeciwpożarowych, budowa nowych odcinków instalacji zewnętrznych: wodociągowej, kanalizacji sanitarnej, kanalizacji deszczowej, gazowej i elektrycznych, oraz przebudowa dróg wewnętrznych, placów manewrowych i chodników.

Adres: ul. Kobykowska 2, 05-200 Wołomin
dz.nr.ewid.:162/4, 162/6, 162/7, 162/8, 162/9, 162/10, 162/11, 162/12, 162/13, 162/14, 162/15, 162/16, 162/17, 162/18

STADIUM

PROJEKT WYKONAWCZY

BRANŻA

DROGI

SKALA

1:100

NR RYS.

PW/D/12

TYTUŁ RYSUNKU :

PRZESKROJE POPRZECZNE: 9, 10, 11

STANOWISKO

IMIĘ I NAZWISKO

Nr uprawnień i specjalność

Podpis i data

PROJEKTANT

mgr inż. **MARIUSZ POBOCHA**

SWK/0142/POOD/09 spec. drogowa.

09.2025r

OPRACOWAŁ

-

SPRAWDZAJĄCY

mgr inż. **KINGA ŻELAZOWSKA**

SWK/0102/PBD/18 spec. drogowa.

09.2025r