


SZAFA GPD  
SERWEROWNIA 2/02

- Panel wentylacyjny
- Organizator kabli
- Switch Poe NVS3324SP
- PatchPanel 24 porty PK020
- Zabezpieczenie przeciwprzepięciowe x16
- Organizator kabli
- Switch Poe NVS3324SP
- PatchPanel 24 porty PK020

Rejestrator IP 64 kanałowy NDAA 8 xHDD RAID  
Ingenius Plus H.265 Smart NVR6364H8FR1I

Listwa zasilająca

Zasilacz Awaryjny UPS

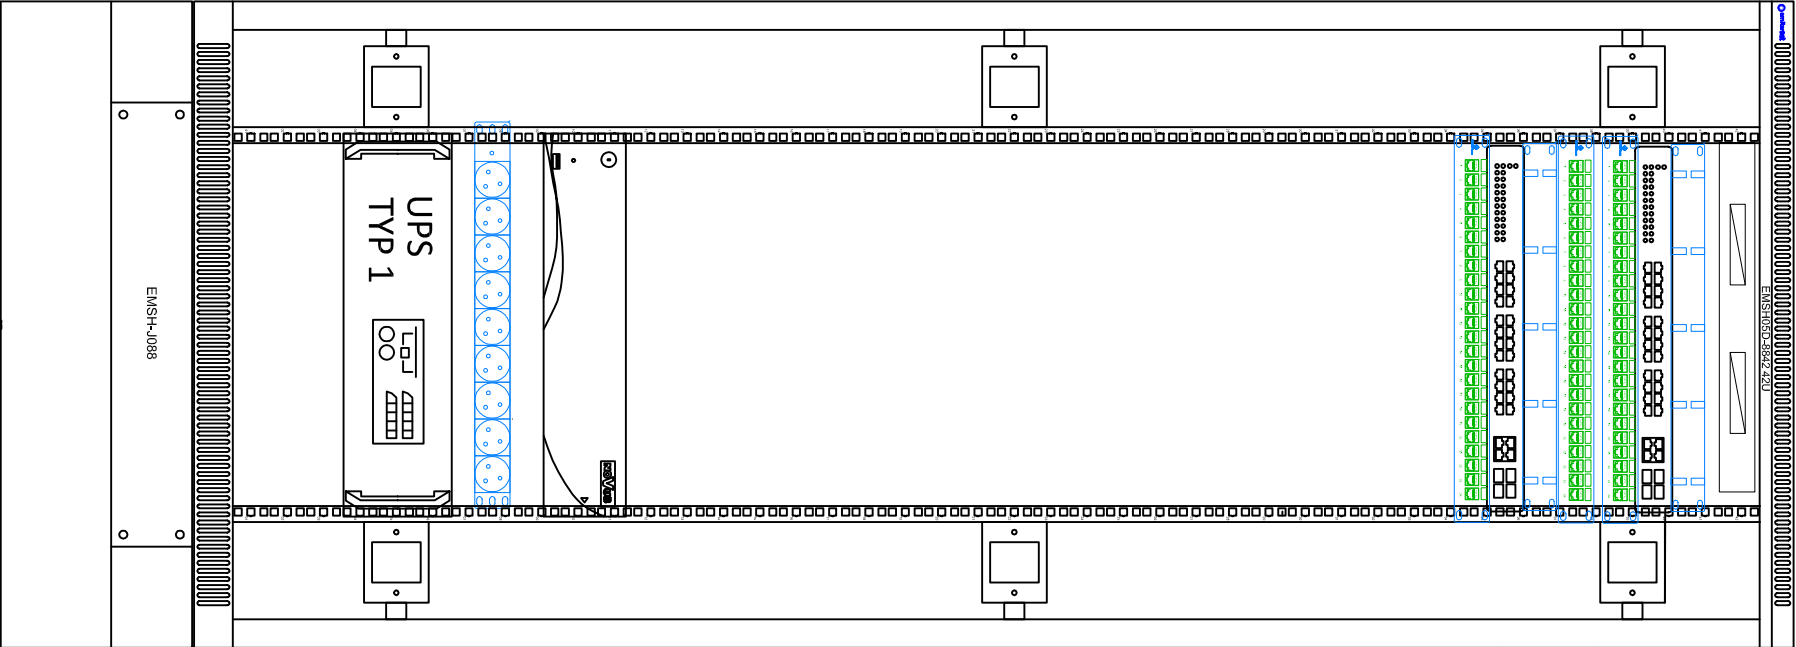

x10 UTP/FTP kat. 6




x10 kamera zewnętrzna tubowa  
NVIP-6H-6202MWL 6MPX 2,8-12mm  
NDAA

x23 UTP/FTP kat. 6



23x kamera wewnętrzna kopułkowa  
NVIP-6VE-6202MWL 6MPX 2,8-12mm  
NDAA

UTP

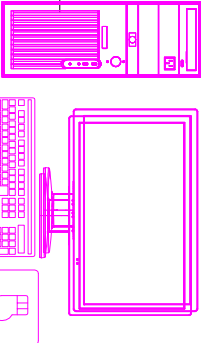

Stacja NMS Client 3-T-IV + NVM 6032

OZNACZENIA – SYSTEM MONITORINGU	
	Kamera IP w obudowie
	Kamera IP wandaloodporna
	Stacja operatorska IP Monitor LCD do pracy ciągłej

INWESTOR		4mass S.A.		4MFISS	
ul. Kobyłkowska 2		ul. Kobyłkowska 2		ul. Kobyłkowska 2	
05-200 Włocławek		05-200 Włocławek		05-200 Włocławek	
BIURO PROJEKTÓW		NEOPROJEKT Sp. z o.o.		NEOPROJEKT	
Włocławska 2, 25-411 Kielce		Włocławska 2, 25-411 Kielce		Włocławska 2, 25-411 Kielce	
tel. (041) 34 17 900, fax (041) 34 17 910		tel. (041) 34 17 900, fax (041) 34 17 910		tel. (041) 34 17 900, fax (041) 34 17 910	
Nazwa inwestycji/adres:		Budowa budynku usługowego wraz z		STADIUM	
zagospodarowaniem terenu oraz infrastrukturą		techniczną w tym: budowa miejsc postojowych,		PROJEKT WYKONAWCZY	
budowa podziemnego zbiornika wody do celów		przeciwpożarowych, budowa nowych odcinków		BRANŻA	
instalacji zewnętrznych: wodociągowej, kanalizacji		sanitarnej, kanalizacji deszczowej, gazowej i		ELEKTRYCZNA	
elektrycznych, oraz przebudowa dróg wewnętrznych,		płaców manewrowych i chodników.		SKALA	
Adres: ul. Kobyłkowska 2, 05-200 Włocławek.		Adres: ul. Kobyłkowska 2, 05-200 Włocławek.		Adres: ul. Kobyłkowska 2, 05-200 Włocławek.	
dz.miejscowości: 162/4, 162/6, 162/7, 162/8, 162/9, 162/10, 162/11,		dz.miejscowości: 162/4, 162/6, 162/7, 162/8, 162/9, 162/10, 162/11,		dz.miejscowości: 162/4, 162/6, 162/7, 162/8, 162/9, 162/10, 162/11,	
162/12, 162/13, 162/14, 162/15, 162/16, 162/17, 162/18		162/12, 162/13, 162/14, 162/15, 162/16, 162/17, 162/18		162/12, 162/13, 162/14, 162/15, 162/16, 162/17, 162/18	
TYTUŁ RYSUNKU :		NR RYS.		T-7	
SCHEMAT SYSTEMU MONITORINGU		NR RYS.		T-7	
STANOWISKO	IMIĘ I NAZWISKO	Nr uprawnień i specjalność		Podpis i data	
PROJEKTANT	mgr inż. Jarosław Piasecki	KL-127/90 spec. inst. elektryczne		10.2025r	
OPRACOWAŁ		KL-322/88 spec. inst. elektryczne		10.2025r	
SPRAWDZAJĄCY	mgr inż. Ryszard Sterant	KL-322/88 spec. inst. elektryczne		10.2025r	