Stopa fundamentowa
SF-1 szt. 12

Niniejsza dokumentacja ani żadna jej część nie może być powielana ani rozpowszechniana za pomocą urządzeń elektronicznych, mechanicznych, kopiujących, nagrywających i innych bez pisemnej zgody posiadacza praw autorskich.
Nie należy odmierzać wymiarów z rysunku, ani używać go jako szablonu.
Przed przystąpieniem do prac budowlanych wszystkie wymiary należy sprawdzić w naturze.
W przypadku stwierdzenia niezgodności należy zwrócić się do projektanta.
W przypadku rozbieżności wymiarowych, pomiędzy rysunkami detali, i całości projektowanego elementu podstawą wymiarowania są rysunki detali.
W przypadku rozbieżności pomiędzy wytycznymi zbrojenia na rysunkach a wykazem podstawą są wytyczne ilosci zbrojenia pokazane na rys.

Sposób wymiarowania prętów zbrojeniowych wydanych na rysunku.

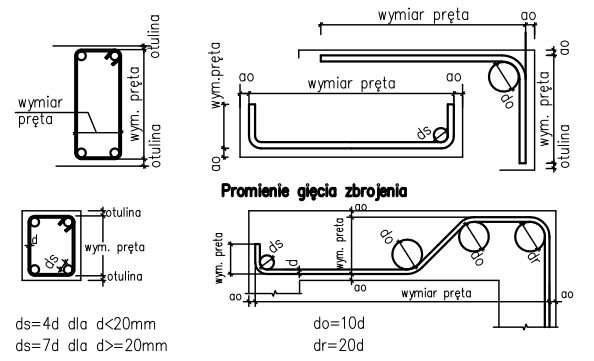

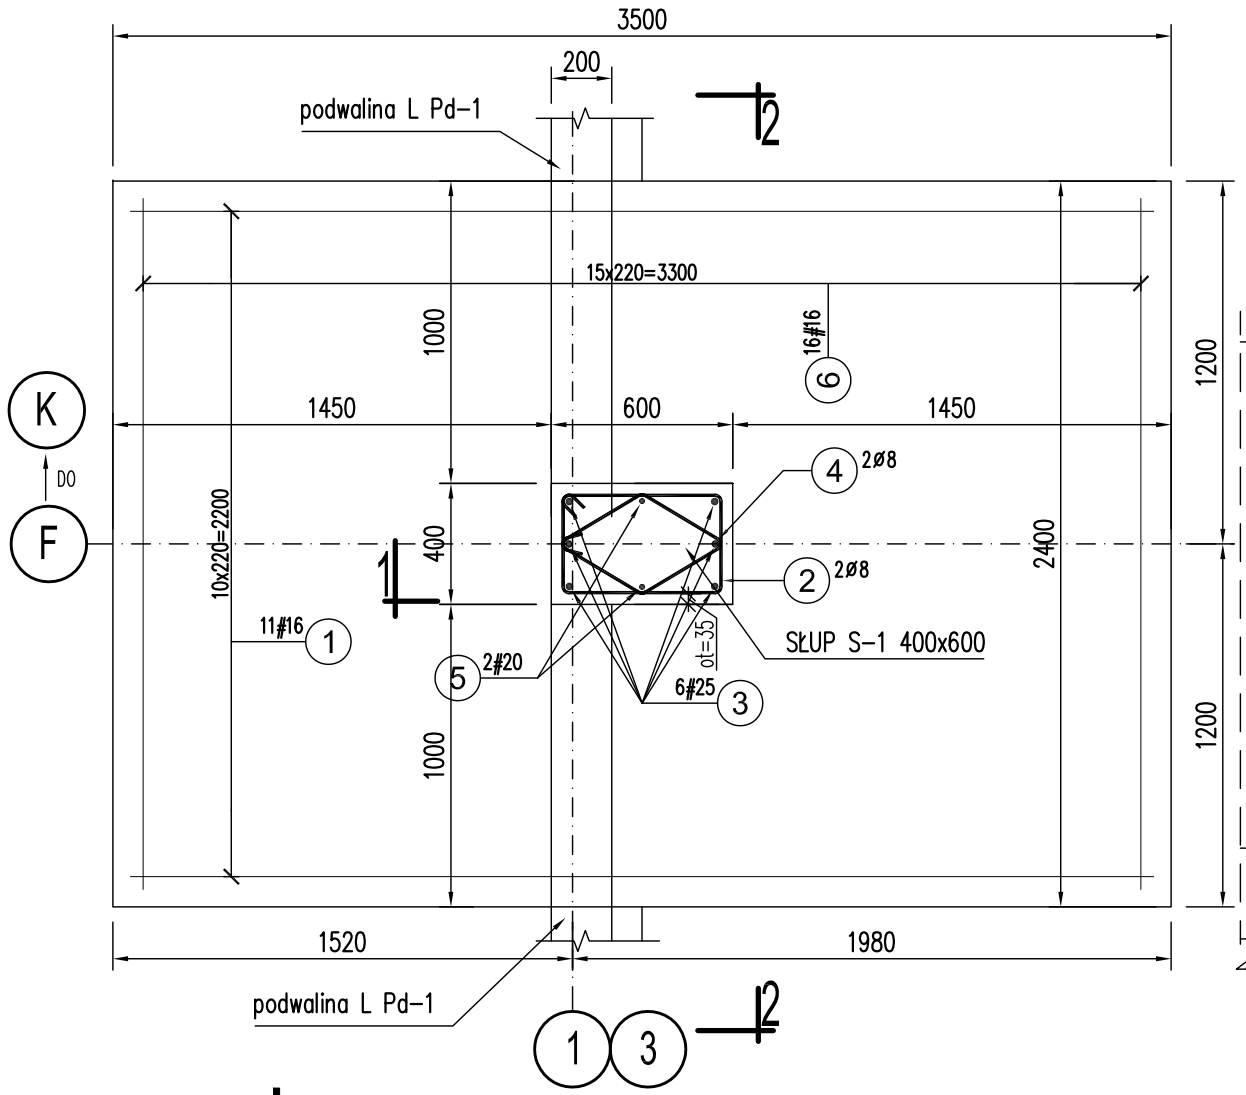

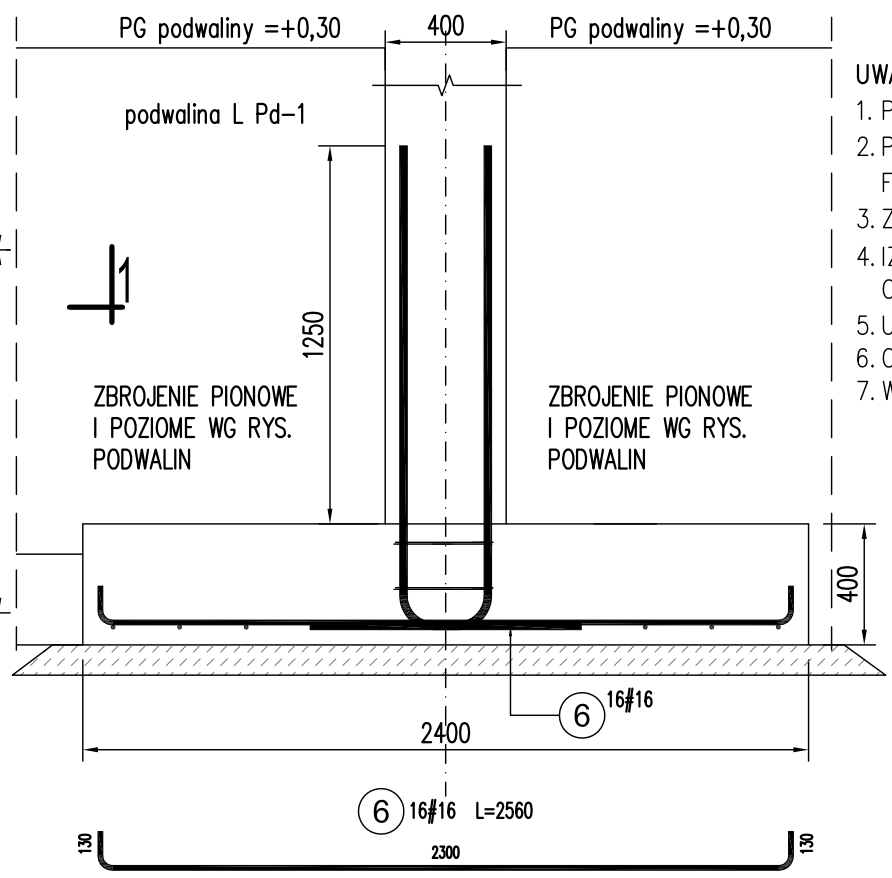

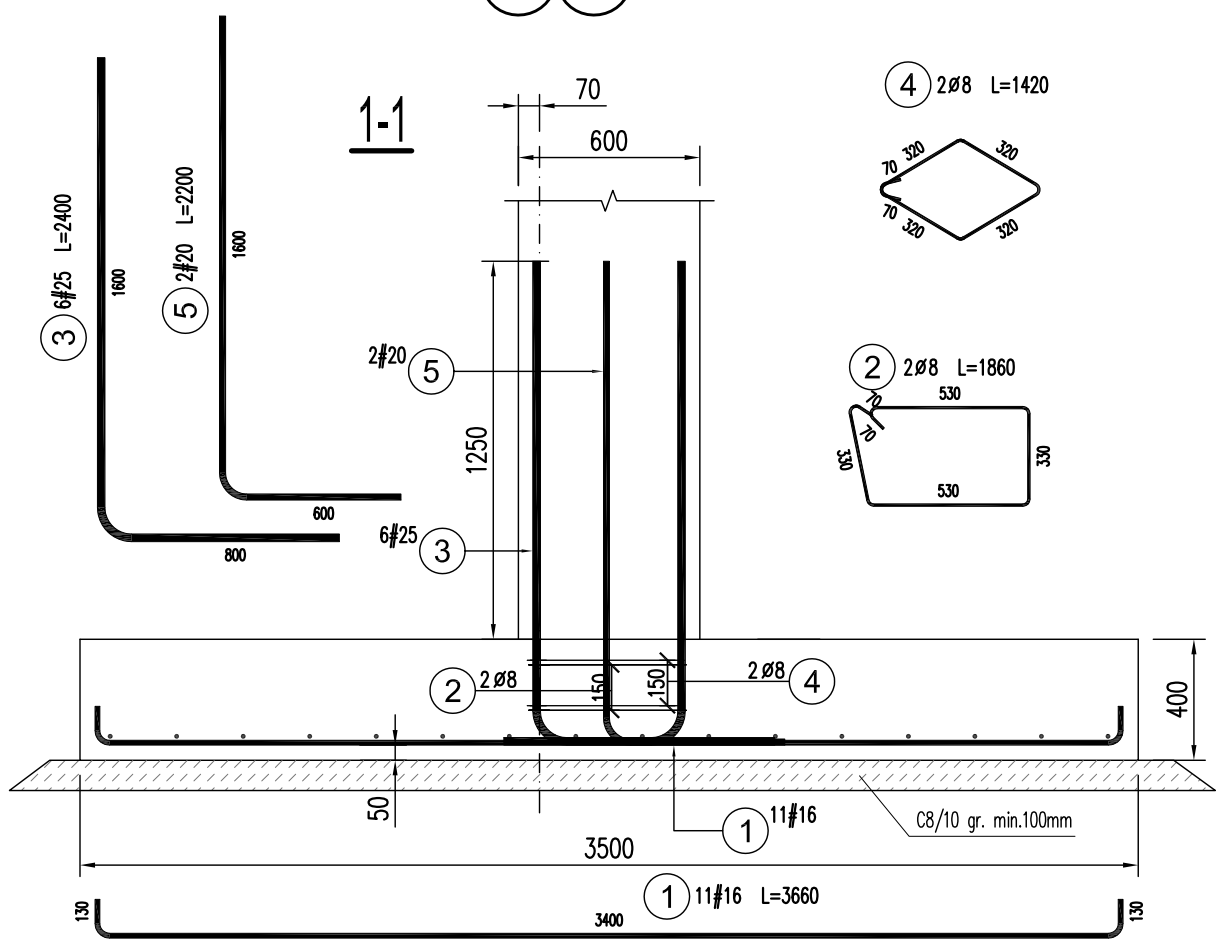

UWAGI:
1. POŁOŻENIE, POZIOM POSADOWIENIA WG RZUTU FUNDAMENTÓW.
2. POZIOM POSDAOWIENIA STÓP RÓZNY, WG RZUTU FUNDAMENTÓW
3. ZBROJENIE PODWALIN WG ICH RYSUNKÓW .
4. IZOLACJE PRZECIWWILGOCIOWE FUNDAMENTÓW WYKONAĆ WG OPISU TECHNICZNEGO.
5. UZIOMY WG ODPOWIEDNIEGO PROJEKTU BRANŻOWEGO.
6. OTULINA ZBROJENIA PODSTAWOWEGO STOPY – 50 mm.
7. W OSI 3 WYKONAC W LUSTRZANYM ODBICIU

KONSTRUKCJE ŻELBETOWE:
BETON: C30/37 W6- fundamenty, podwaliny,
C30/37- pozostałe,
klasa ekspozycji: fundamenty XC2
pozostałe XC1
STAL zbrojeniowa o fyk=500MPa,
klasy C, spajalna (B 500SP);
klasy A, spajalna (B 500A);
KONSTRUKCJE STALOWE: - S355JR,
klasa wykonania konstrukcji stalowej EXC2

ZESTAWIENIE STALI

Elementy		Nr	Średnica	Długość (cm)	Ilość prętów		Długość całkowita pręta (m)			
Nazwa	Ilość elem.				w 1 elem.	łącznie	B500A	B500C		
							ø 8	# 16	# 20	# 25
Stopa SF-1	12	1	16	366	11	132		483,12		
		2	8	186	2	24	44,64			
		3	25	240	6	72				172,80
		4	8	142	2	24	34,08			
		5	20	220	2	24			52,80	
		6	16	256	16	192		491,52		
Długość wg średnic (m)							78,72	974,64	52,80	172,80
Masa 1 m pręta (kg/m)							0,40	1,58	2,47	3,85
Masa łączna wg średnic (kg)							31,09	1539,93	130,42	665,28
Masa łączna wg gatunku stali (kg)							31,09	2335,63		
Ogółem (kg)							2366,72			

INWESTOR **4mass S.A. ul. Kobykowska 2 05-200 Wołomin**

BIURO PROJEKTÓW
NEOPROJEKT Sp. z o.o. *Wileńska 2, 25-411 Kielce*
tel. (041) 34 17 900, fax (041) 34 17 910

Nazwa inwestycji/adres:
Budowa budynku usługowego wraz z zagospodarowaniem terenu oraz infrastrukturą techniczną w tym: budowa miejsc postojowych, budowa podziemnego zbiornika wody do celów przeciwpożarowych, budowa nowych odcinków instalacji zewnętrznych: wodociągowej, kanalizacji sanitarnej, kanalizacji deszczowej, gazowej i elektrycznych, oraz przebudowa dróg wewnętrznych, placów manewrowych i chodników.
Adres: ul. Kobyłkowska 2, 05-200 Wołomin
dz.nr.ewid.:162/4,162/6,162/7,162/8,162/9,162/10,162/11, 162/12, 62/13, 162/14, 162/15, 162/16, 162/17,162/18

STADIUM: PROJEKT WYKONAWCZY
BRANŻA: KONSTRUKCJA
SKALA: 1:25

TYTUŁ RYSUNKU : STOPA SF-1. ZBROJENIE

NR RYS. PW-K-F-01

STANOWISKO	IMIĘ I NAZWISKO	Nr uprawnień i specjalność	Podpis i data
PROJEKTANT	mgr inż. PIOTR KUDŁA	SWK/0016/PWOK/05 spec. konstrukcyjno - budowlana	09/2025
SPRAWDZAJĄCY	mgr inż. RAFAŁ PODSTAWKA	SWK/0025/POOK/05 spec. konstrukcyjno - budowlana	09/2025