


PRZEKRÓJ PIONOWY POŁĄCZENIE  
Z ISTNIEJĄCYM BUDYNKIEM PRODUKCYJNYM  
SKALA 1:100

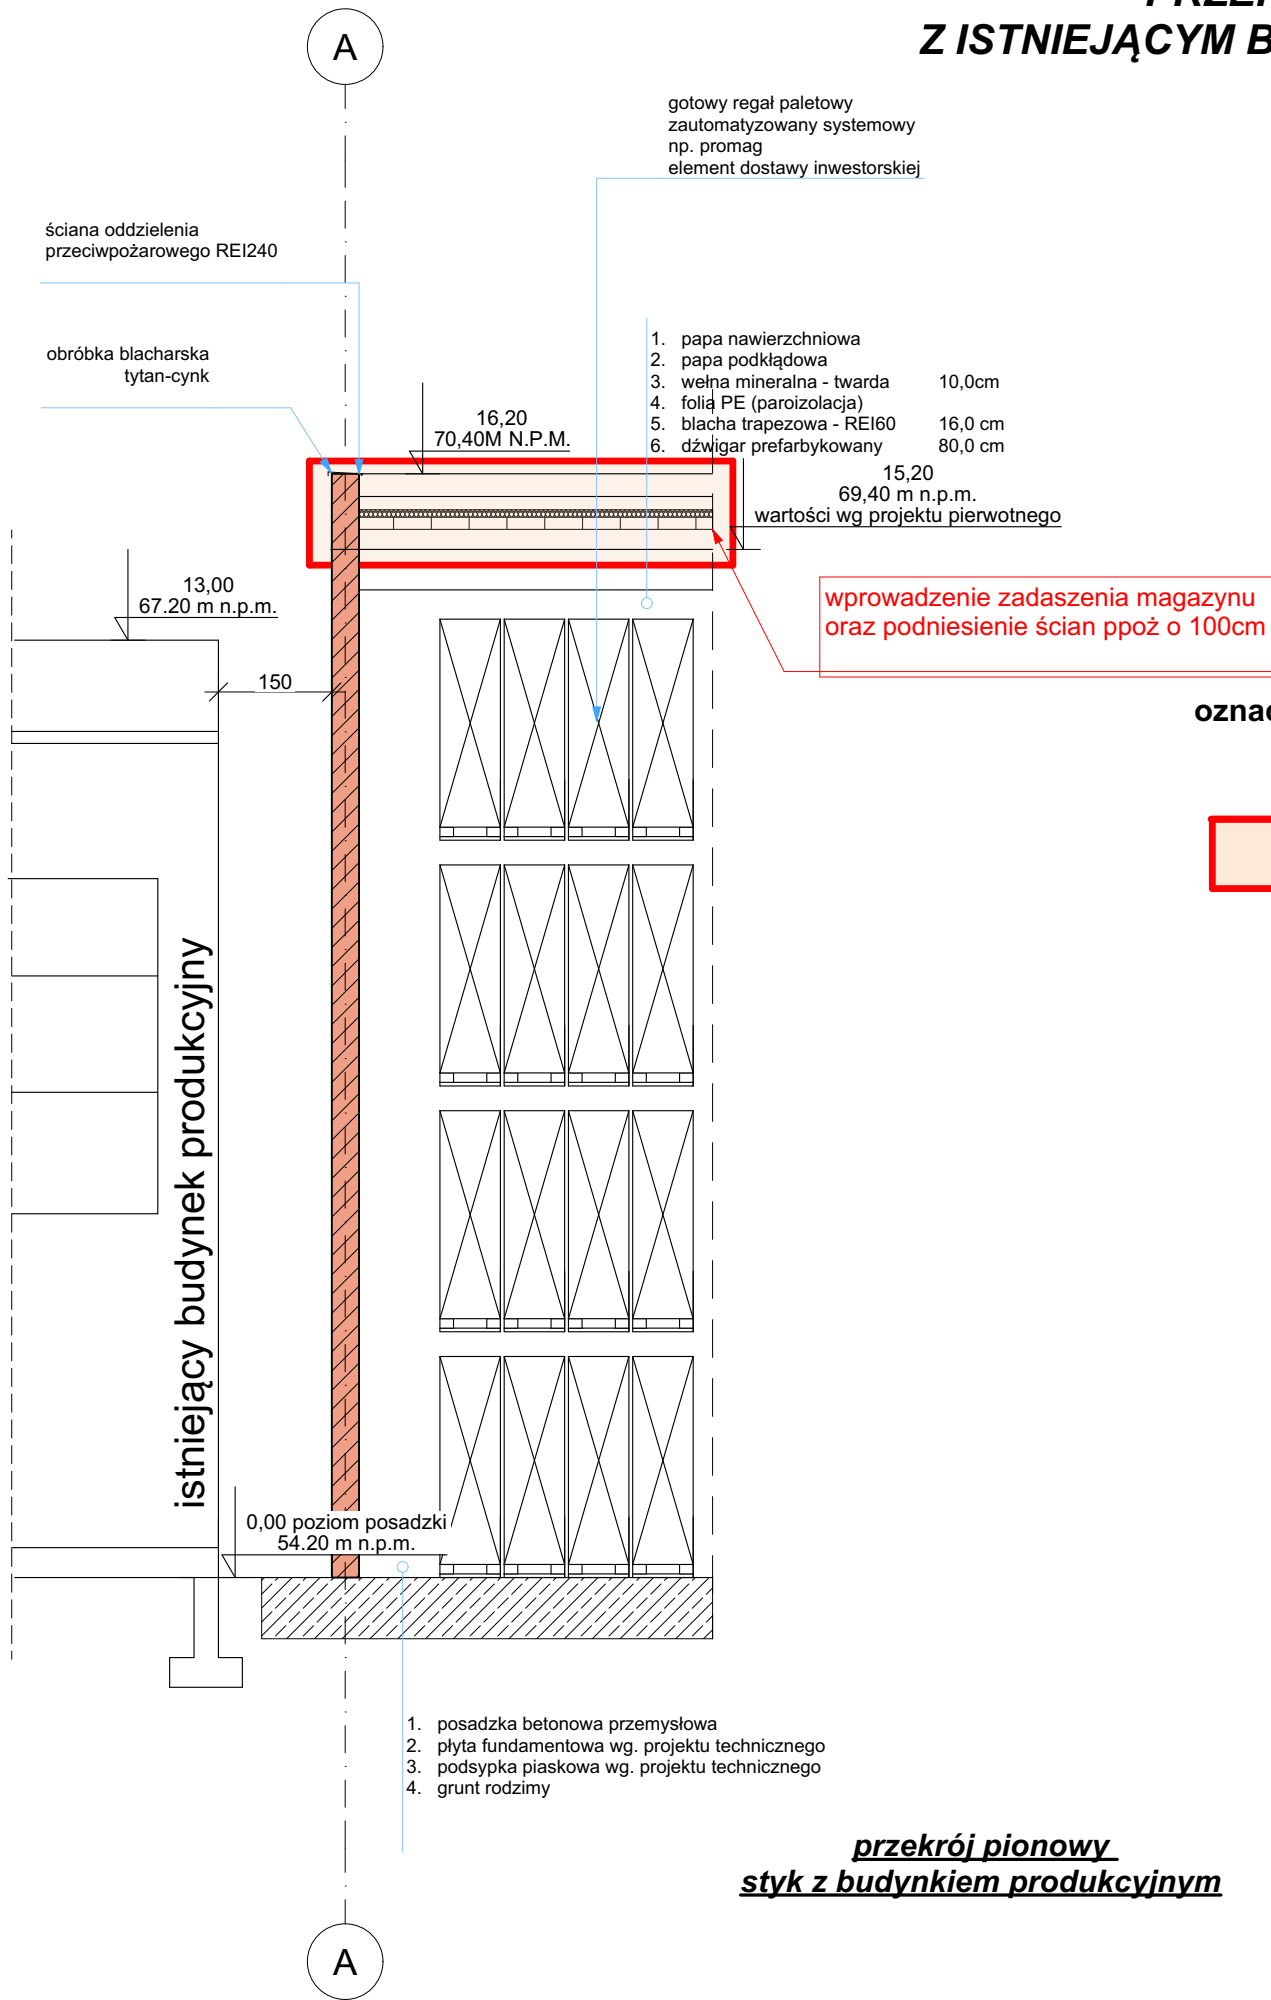

oznaczenia



elementy rysunku stanowiące  
zmiany do projektu  
zatwierdzonego

uwaga :  
ściany oddzielenia ppożarowego  
obustronnie tynkowane

- Wykonawca przed przystąpieniem do realizacji zobowiązany jest do zapoznania się ze wszystkimi dostępnymi dokumentacjami branżowymi i budowlanymi.
- Architektura jest projektem nadrzędnym.
- Wymiary na rysunkach należy sprawdzić ze stanem rzeczywistym.
- Wszelkie zmiany w projekcie należy ustalać z projektantem i Inwestorem.
- Zastosowane elementy i urządzenia, jak też materiały i wyroby budowlane i instalacyjne powinny posiadać stosowne certyfikaty dopuszczenia do stosowania w Polsce.
- W sprawach nieokreślonych obowiązują:
  - warunki techniczne wykonania i odbioru robót budowlano-montażowych
  - instrukcje, wytyczne, świadectwa dopuszczenia, atesty ITB
  - instrukcje, wytyczne i warunki techniczne producentów i dostawców materiałów budowlano-instalacyjnych
  - przepisy techniczne instytucji kontrolujących jakość materiałów i wykonywanych robót
- Projekt powinien być realizowany przez uprawnionego wykonawcę, zgodnie z przepisami i sztuką budowlaną.
- Wszystkie wymiary podane bez miana są w centymetrach
- Średnice przewodów instalacyjnych w milimetrach
- Obowiązkiem wykonawcy robót jest sprawdzić wszystkie wymiary w naturze i przekazać informacje o zmianach w wymiarach do biura architektonicznego

**Autorska Pracownia Architektury**  
magister inżynier architekt Janusz Bałabański  
ul. Solankowa 66/4, 88-100 Inowrocław  
tel 793 07 11 29, 793 050 345  
architekt@balabanski.com.pl

**budowa magazynu wraz z płytą fundamentową  
oraz ścianami oddzielenia pożarowego i  
zbiornikiem przeciwpożarowym**

obręb 332, działka nr 2/54; 2/55; 2/69; 2/70, 2/71  
ul. Podmiejska 4, Bydgoszcz

**przekroje pionowe - rysunek zamienny**

projektant : mgr inż. arch. Janusz Bałabański  
data : 30.05.2025  
upr. bud. nr 90/2013 specjalność architektoniczna

sprawdzający : magister inżynier architekt Piotr Nowicki  
upr. bud. nr 8/KPOKK/2017 spec. architektoniczna

numer rysunku **A10.Z** skala **1:100**