


PRZEKRÓJ PIONOWY POŁĄCZENIE
Z ISTNIEJĄCYM NAMIOTEM MAGAZYNOWYM
SKALA 1:100

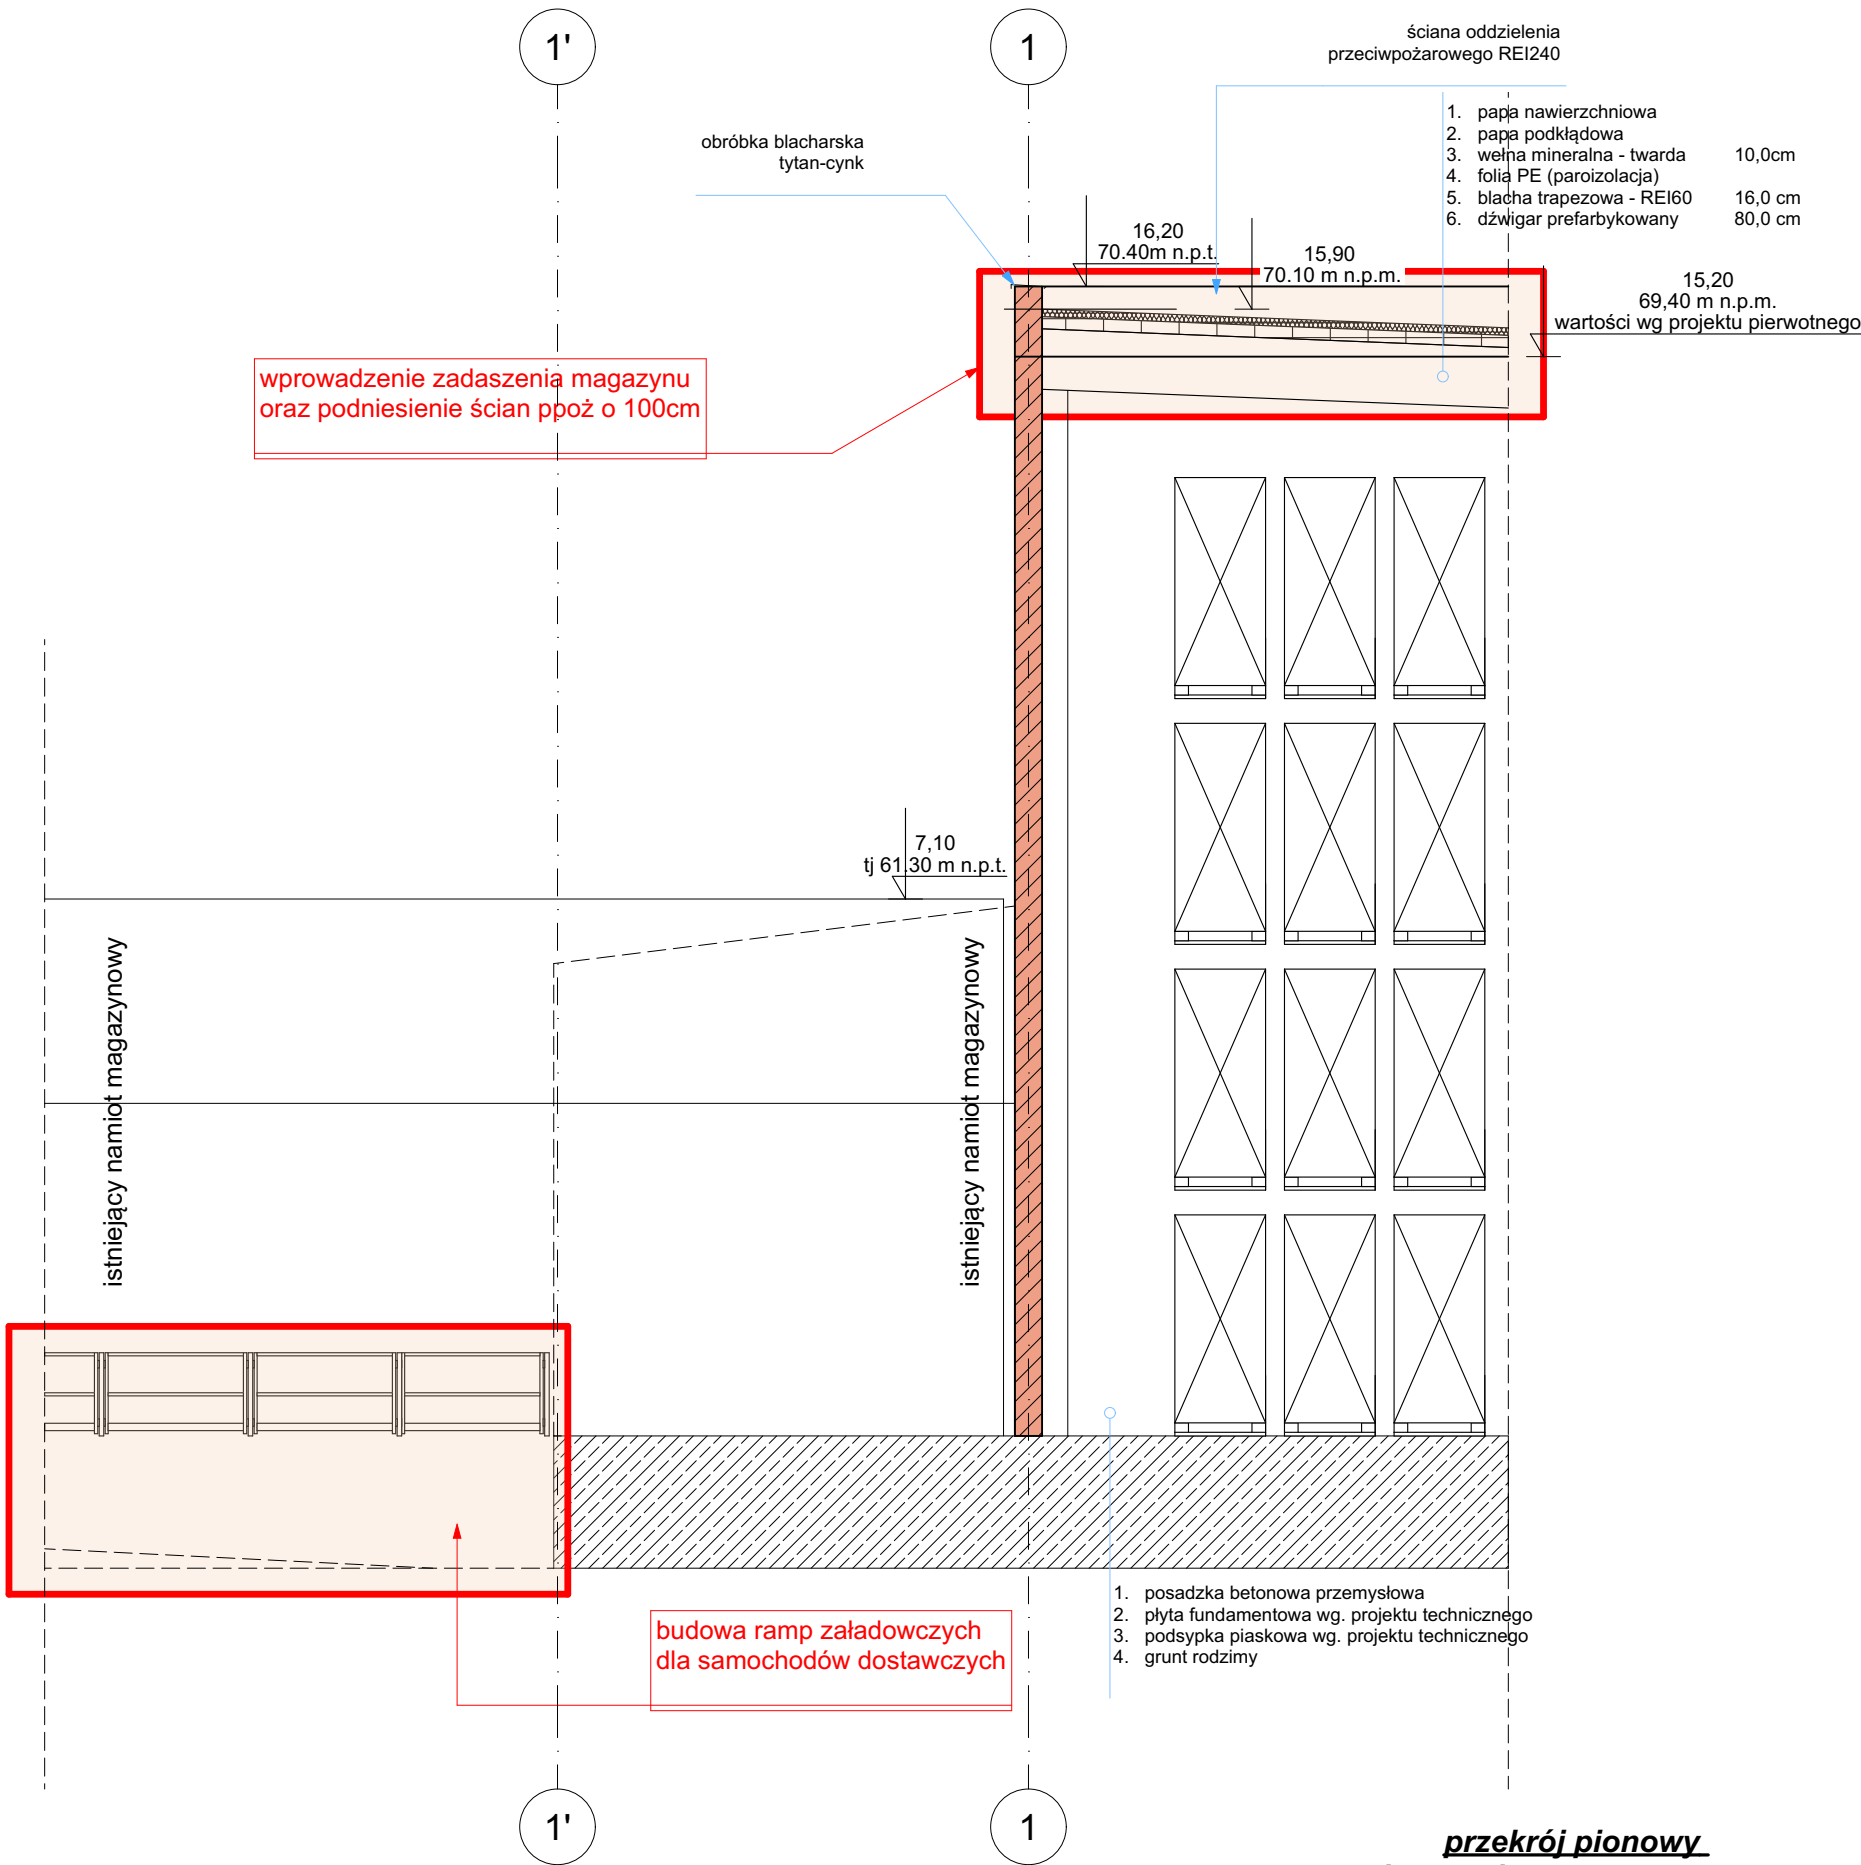

oznaczenia



elementy rysunku stanowiące
zmiany do projektu
zatwierdzonego

- Wykonawca przed przystąpieniem do realizacji zobowiązany jest do zapoznania się ze wszystkimi dostępnymi dokumentacjami branżowymi i budowlanymi.
- Architektura jest projektem nadrzędnym.
- Wymiary na rysunkach należy sprawdzić ze stanem rzeczywistym.
- Wszelkie zmiany w projekcie należy ustalać z projektantem i Inwestorem.
- Zastosowane elementy i urządzenia, jak też materiały i wyroby budowlane i instalacyjne powinny posiadać stosowne certyfikaty dopuszczenia do stosowania w Polsce.
- W sprawach nieokreślonych obowiązują:
 - warunki techniczne wykonania i odbioru robót budowlano-montażowych
 - instrukcje, wytyczne, świadectwa dopuszczenia, atesty ITB
 - instrukcje, wytyczne i warunki techniczne producentów i dostawców materiałów budowlano-instalacyjnych
 - przepisy techniczne instytucji kontrolujących jakość materiałów i wykonywanych robót
- Projekt powinien być realizowany przez uprawnionego wykonawcę, zgodnie z przepisami i sztuką budowlaną.
- Wszystkie wymiary podane bez miana są w centymetrach
- Średnice przewodów instalacyjnych w milimetrach
- Obowiązkiem wykonawcy robót jest sprawdzić wszystkie wymiary w naturze i przekazać informacje o zmianach w wymiarach do biura architektonicznego

Autorska Pracownia Architektury
magister inżynier architekt Janusz Bałabański
ul. Solankowa 66/4, 88-100 Inowrocław
tel 793 07 11 29, 793 050 345
architekt@balabanski.com.pl

**budowa magazynu wraz z płytą fundamentową
oraz ścianami oddzielenia pożarowego i
zbiornikiem przeciwpożarowym**

obręb 332, działka nr 2/54; 2/55; 2/69; 2/70, 2/71
ul. Podmiejska 4, Bydgoszcz

przekroje pionowe rysunek zamienny

projektant : data :
mgr inż. arch. Janusz Bałabański 30.05.2025

upr. bud. nr 90/2013 specjalność architektoniczna

sprawdzający :
magister inżynier architekt Piotr Nowicki
upr. bud. nr 8/KPOKK/2017 spec. architektoniczna

numer rysunku A11.Z skala 1:100

**przekrój pionowy
styk z namiotem magazynowym**